PLANIMETRIA SCHEMATICA P.F. +1.00
SCALA 1:100

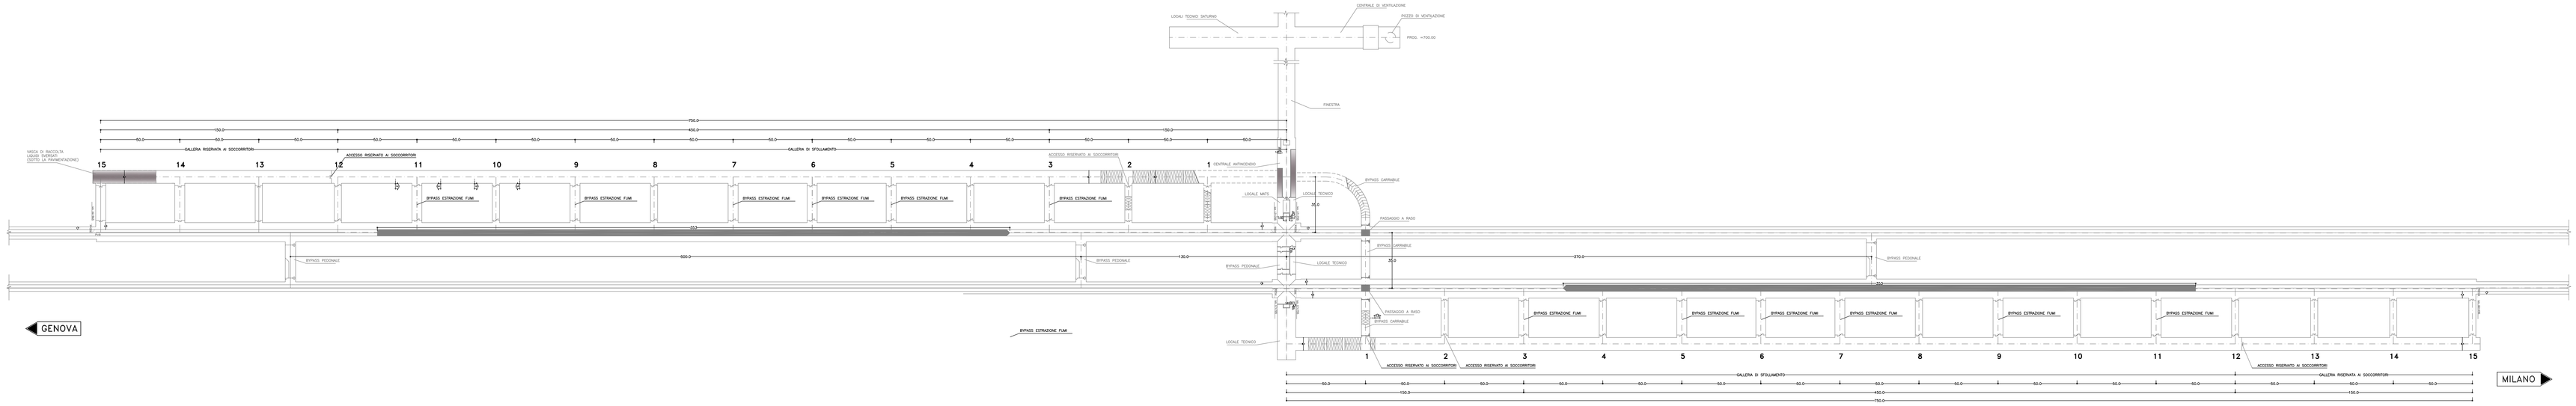

PIANTA BY–PASS
SCALA 1:100

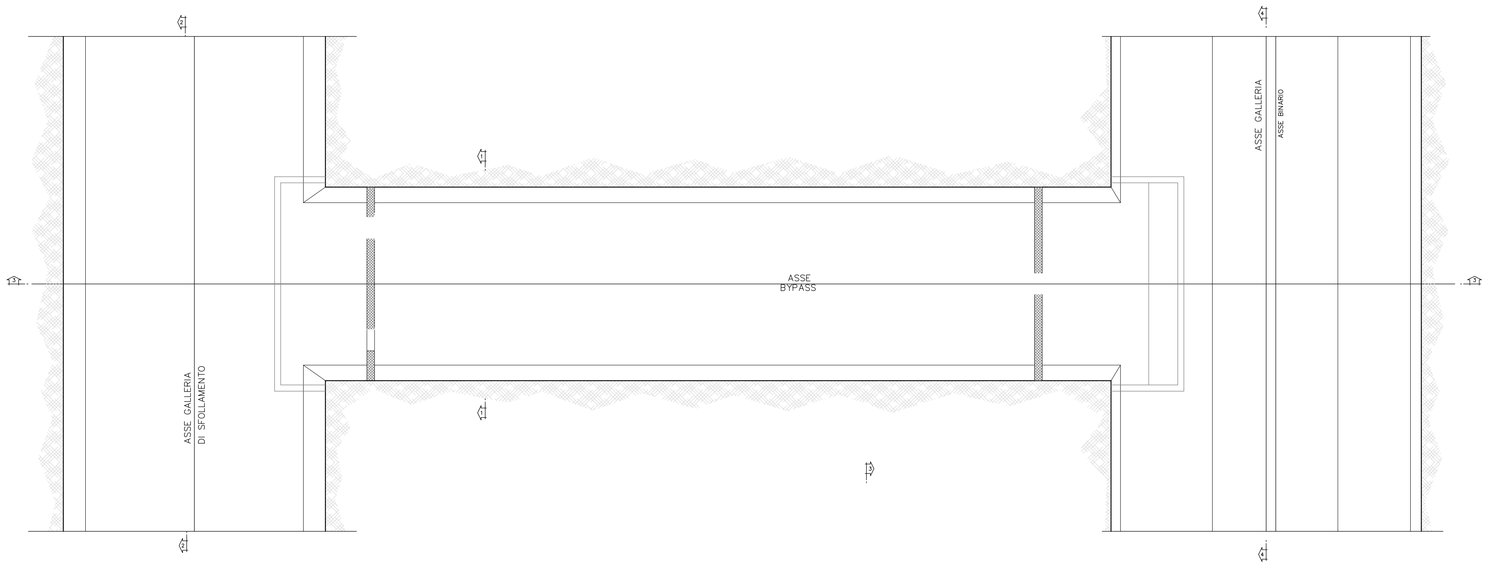

SEZIONE 2–2
SCALA 1:100

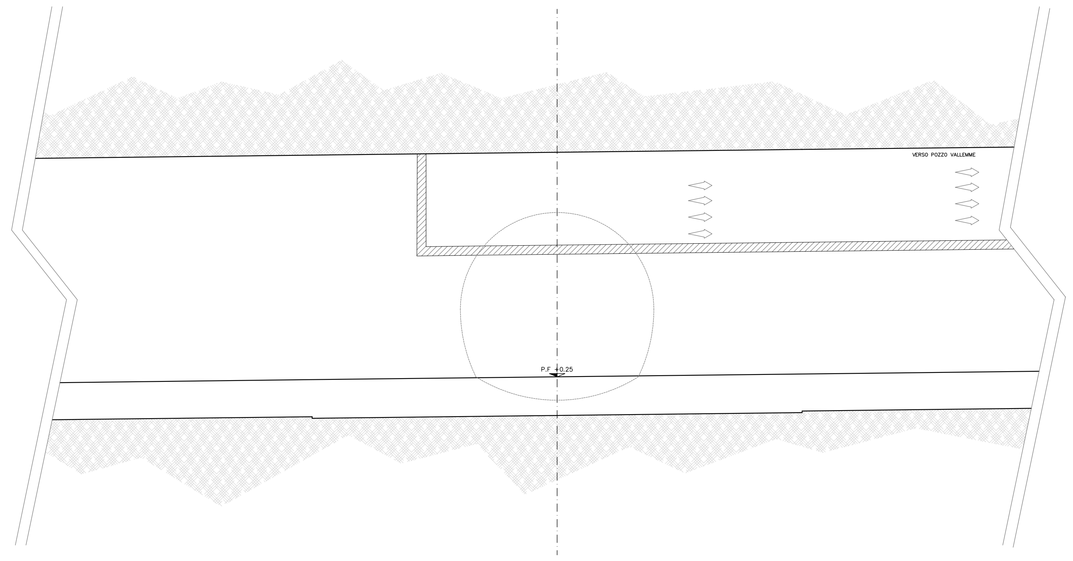

SEZIONE 1–1
SCALA 1:100

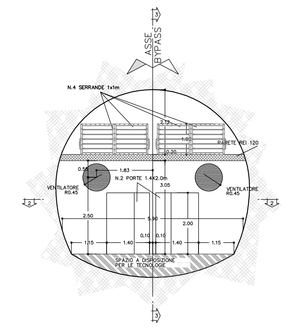

SEZIONE 4–4
SCALA 1:100

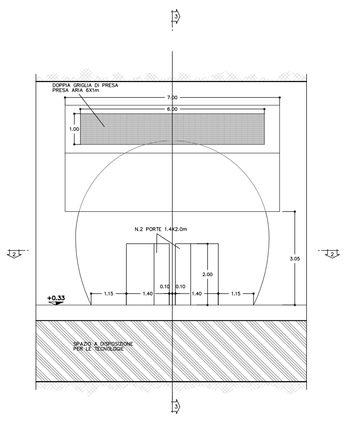

SEZIONE 3–3
SCALA 1:100

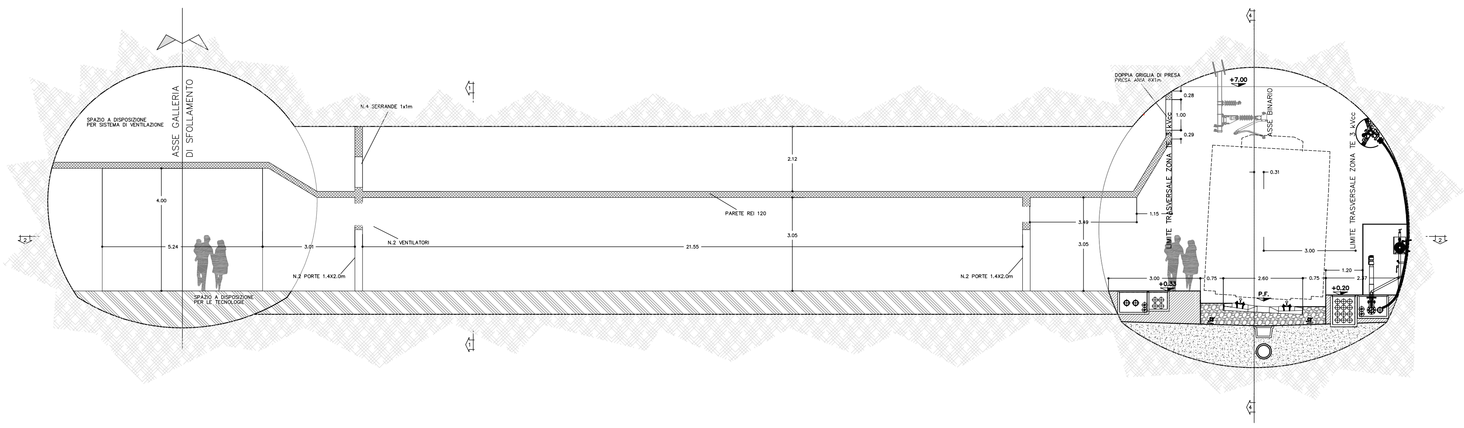

SEZIONE 5–5
SCALA 1:100

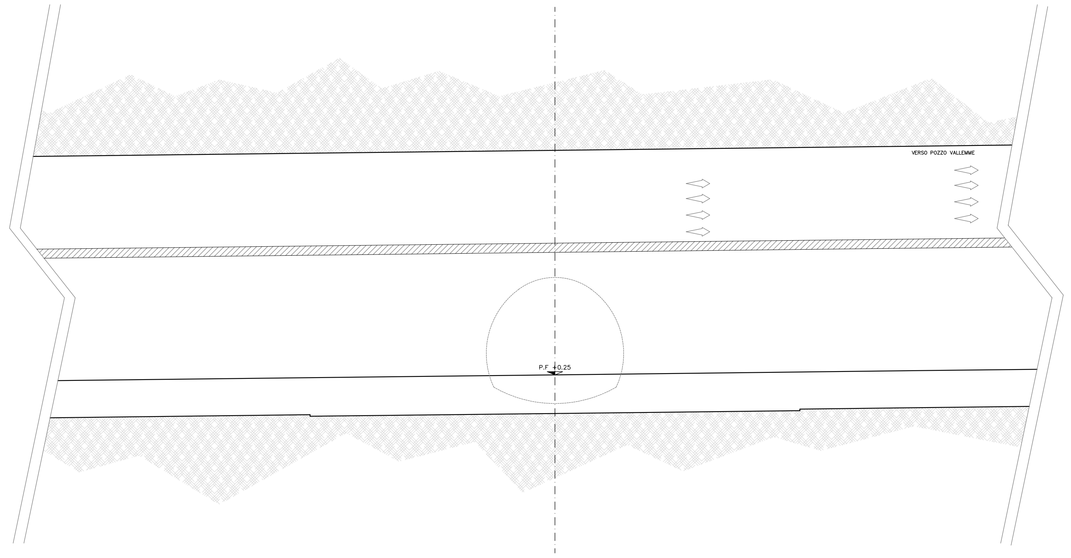

COMMITTENTE:

RFI RETE FERROVIARIA ITALIANA
GRUPPO FERROVIE DELLO STATO ITALIANE

ALTA SORVEGLIANZA:

ITALFERR
GRUPPO FERROVIE DELLO STATO ITALIANE

GENERAL CONTRACTOR:

Consorzio Collegamenti Integrati Veloci

INFRASTRUTTURE FERROVIARIE STRATEGICHE DEFINITE DALLA LEGGE OBIETTIVO N.443/01

TRATTA A.V./A.C. TERZO VALICO DEI GIOVI
PROGETTO DEFINITIVO

IMPIANTO_ESTRAZIONE_FUMI

AREA_DI_SICUREZZA_VALLEMME

IMPIANTO_DI_ESTRAZIONE_FUMI

ESTRAZIONE_FUMI_BYPASS

GENERAL CONTRACTOR	ITALFERR S.p.A.	SCALA:
Consorzio Cociv, Project Manager, RTI CUP/CIPE		1:100
Data: 14/09/2012		

COMMESSA	LOTTO	FASE	ENTE	TIPO DOC.	OPERA/DISCIPLINA	PROGR.	REV.
A301	00	D	CV	SA	AI93C7	001	G

PROGETTAZIONE

Rev.	Descrizione emissione	Redatto	Data	Verificato	Data	Progettista Integratore	Data	IL PROGETTISTA
E00	Adeguamento sicurezza in galleria	Nome progettista	16/03/2012	Ing E.Barilli	20/03/2012	Ing E.Grisolondi	23/03/2012	Ing E.Grisolondi ORDINE DEGLI INGEGNERI DELLA PROVINCIA DI MILANO Sezione A Settore Civile e Ambientale Industriale Informazione N. 19685
F00	Istruttoria n. A3010003SC50000001A del 18/05/2012	Nome progettista	31/07/2012	Ing I.Barilli	31/07/2012	Ing E.Pagani	31/07/2012	
G00	Revisione per variazione sezione Area Sicura	Nome progettista	11/09/2012	Ing E.Barilli	12/09/2012	Ing E.Pagani	14/09/2012	

n. Elab. NUMERO ELABORATO

Nome File: A301-00-D-CV-IA-AB-IM-C7-001-G00

CUP: F81H92000000008