PIANTA E–E
SCALA 1:100

PIANTA QUOTA P.F.+4.00

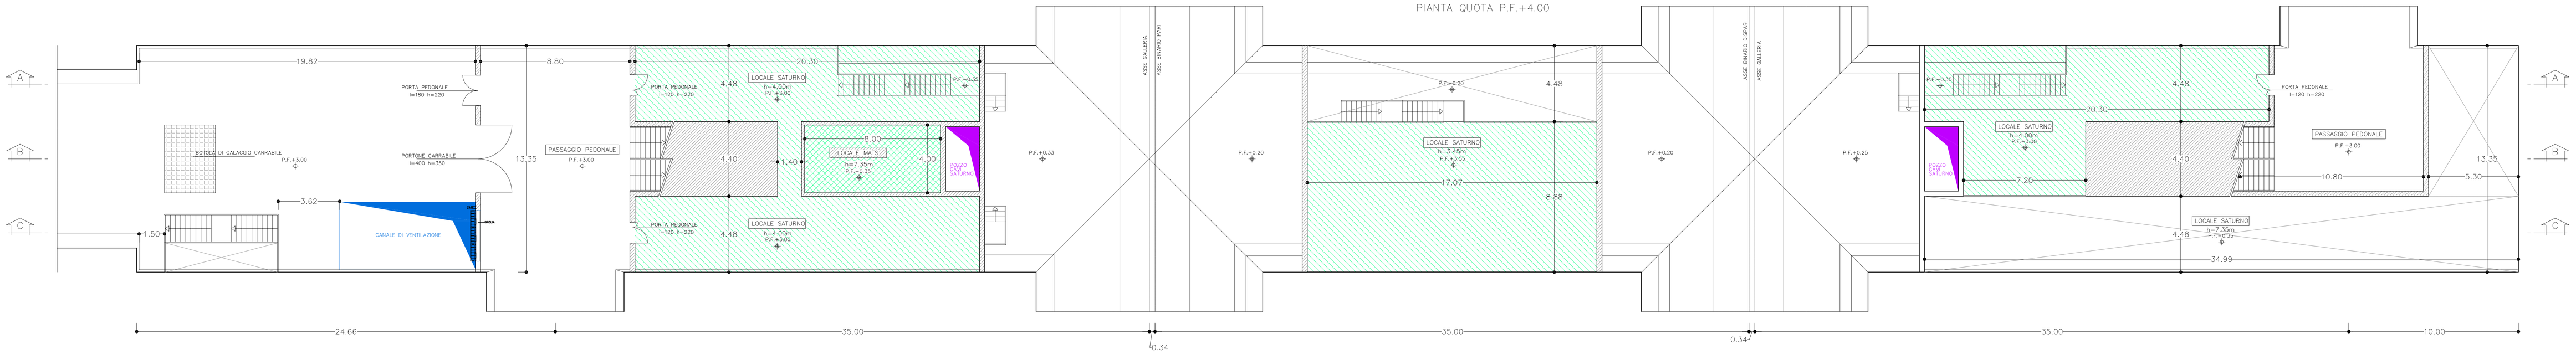

PIANTA F–F
SCALA 1:100

PIANTA QUOTA P.F.+8.00

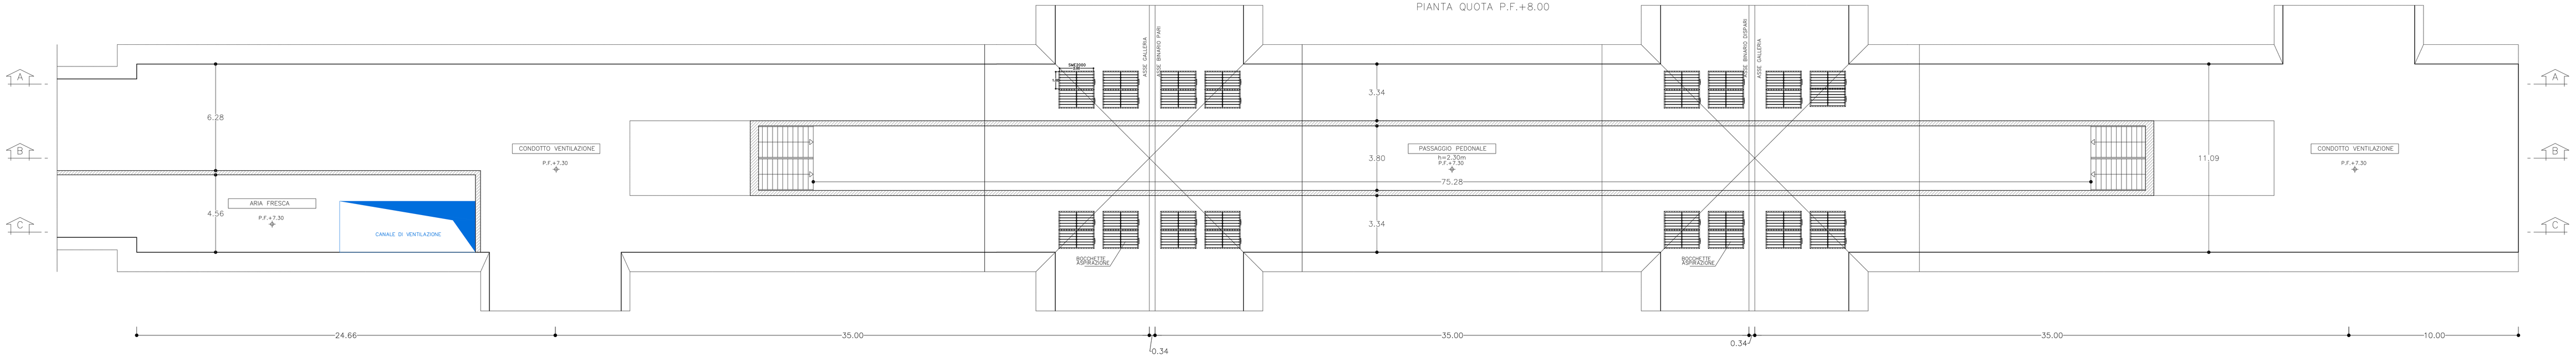

LEGENDA

SME2000 SERRANDA MOTORIZZATA 2000x1000 mm CON SERVOCOMANDO A TRE POSIZIONI MICROINTERRUTTORI DI FINE CORSA IN APERTURA E CHIUSURA IN ACCIAIO INOX CON GARANZIA DI FUNZIONAMENTO A 400 °C / 2 ore ED INTEGRITA' IN CASO DI INCENDIO

SME2 SERRANDA MOTORIZZATA 1700x900 mm CON SERVOCOMANDO ON/OFF E MICROINTERRUTTORI DI FINE CORSA IN APERTURA E CHIUSURA IN ACCIAIO INOX CON GARANZIA DI FUNZIONAMENTO A 400 °C / 2 ore ED INTEGRITA' IN CASO DI INCENDIO

COMMITTENTE:

RFI RETE FERROVIARIA ITALIANA
GRUPPO FERROVIE DELLO STATO ITALIANE

ALTA SORVEGLIANZA:

ITALFERR
GRUPPO FERROVIE DELLO STATO ITALIANE

GENERAL CONTRACTOR:

Consorzio Collegamenti Integrati Veloci

INFRASTRUTTURE FERROVIARIE STRATEGICHE DEFINITE DALLA LEGGE OBIETTIVO N.443/01

TRATTA A.V./A.C. TERZO VALICO DEI GIOVI
PROGETTO DEFINITIVO

IMPIANTO_ESTRAZIONE_FUMI

AREA_DI_SICUREZZA_VALLEMME

IMPIANTO_DI_ESTRAZIONE_FUMI

PLANIMETRIA

GENERAL CONTRACTOR	ITALFERR S.p.A.	SCALA:
Consorzio Cociv Collegamenti Integrati Veloci Data: 14/09/2012		1:100

COMMESSA	LOTTO	FASE	ENTE	TIPO DOC.	OPERA/DISCIPLINA	PROGR.	REV.
A301	00	D	CV	PA	AI93C7	002	G

PROGETTAZIONE

Rev.	Descrizione emissione	Redatto	Data	Verificato	Data	Progettista Responsabile	Data	IL PROGETTISTA
E00	Adeguamento sicurezza in galleria	Andreoli Ferrari	14/03/2012	Ing.S.Marchi	20/03/2012	Ing.S.Pagani	23/03/2012	Ing.S.Grazioli Ordine degli Ingegneri della Provincia di Milano n. A 20788
F00	Modifiche in A301SD0CZB0000001A rel.18/05/2012	Andreoli Ferrari	21/07/2012	Ing.S.Marchi	21/07/2012	Ing.S.Pagani	21/07/2012	
G00	Revisione per variazione sezione Area Sicura	Andreoli Ferrari	11/09/2012	Ing.S.Marchi 14/09/2012	12/09/2012	Ing.S.Pagani 14/09/2012	14/09/2012	

n. Elab. NUMERO_ELABORATO

Nome File: A301SD0CZB0000001A002.DWG

CUP: F81H92000000008