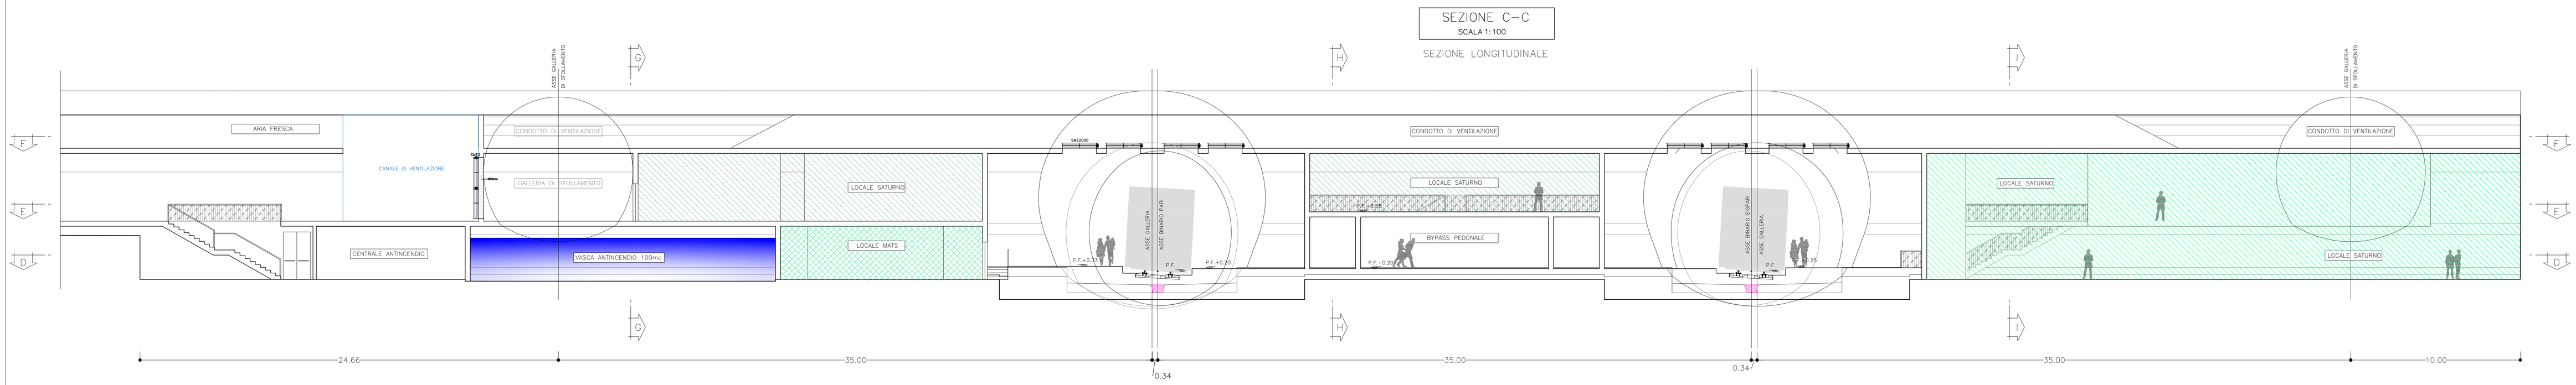

LEGENDA

SME2000 SERRANDA MOTORIZZATA 2000x1000 mm CON SERVOCOMANDO A TRE POSIZIONI MICROINTERRUTTORI DI FINE CORSA IN APERTURA E CHIUSURA IN ACCIAIO INOX CON GARANZIA DI FUNZIONAMENTO A 400 °C / 2 ore ED INTEGRITA' IN CASO DI INCENDIO

COMMITTENTE:

RFI RETE FERROVIARIA ITALIANA
GRUPPO FERROVIE DELLO STATO ITALIANE

ALTA SORVEGLIANZA:

ITALFERR
GRUPPO FERROVIE DELLO STATO ITALIANE

GENERAL CONTRACTOR:

Consorzio Collegamenti Integrati Veloci

INFRASTRUTTURE FERROVIARIE STRATEGICHE DEFINITE DALLA LEGGE OBIETTIVO N.443/01

TRATTA A.V./A.C. TERZO VALICO DEI GIOVI
PROGETTO DEFINITIVO

IMPIANTO_ESTRAZIONE_FUMI

AREA_DI_SICUREZZA_VALLEMME

IMPIANTO_DI_ESTRAZIONE_FUMI

SEZIONE

GENERAL CONTRACTOR	ITALFERR S.p.A.	SCALA:
Consorzio Cociv Collegamenti Integrati Veloci Data: 14/09/2012		1:100

COMMESSA	LOTTO	FASE	ENTE	TIPO DOC.	OPERA/DISCIPLINA	PROGR.	REV.
A301	00	D	CV	WA	AI93C7	003	G

PROGETTAZIONE

Rev.	Descrizione emissione	Redatto	Data	Verificato	Data	Progettista Responsabile	Data	IL PROGETTISTA
E00	Adeguamento sicurezza in galleria	Architettura/ Impianti	14/10/2012	Ing.E.Bianchi	20/03/2012	Ing.E.Rogani	23/03/2012	Ing.E.Giordano ORDINE DEGLI INGEGNERI DELLA PROVINCIA DI MILANO Ing. Enrico Giordano Sez. A n. 20000
F00	Bm.Rumo n. A301/00/CB/B00000001A del 18/05/2012	Architettura/ Impianti	21/01/2013	Ing.E.Bianchi	21/01/2013	Ing.E.Rogani	21/01/2013	
G00	Revisione per variazione sezione Area Sicura	Architettura/ Impianti	01/09/2013	Ing.E.Bianchi 14/09/2013	12/09/2013	Ing.E.Rogani 14/09/2013	14/09/2013	

n.	Data	NUMERO_DURORATO	Nome File: AM1AB4DU1HVMB0C7H00_D00
			CUP: F81H92000000008