PLANIMETRIE_BINARIO_DISPARI

FLUSSO ESTRAZIONE ARIA CALDA

SCENARIO 1: Arresto treno passeggeri incendiato

0 < t < 3 min

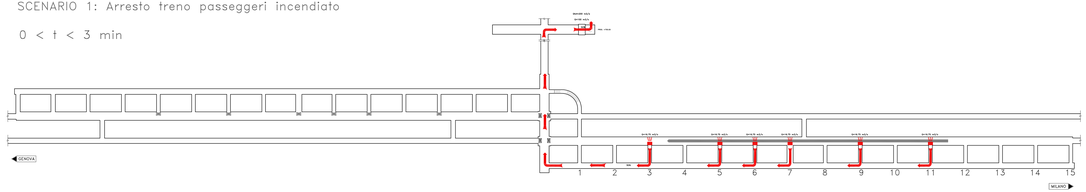

SCENARIO 1: Arresto treno passeggeri incendiato

t > 3 min

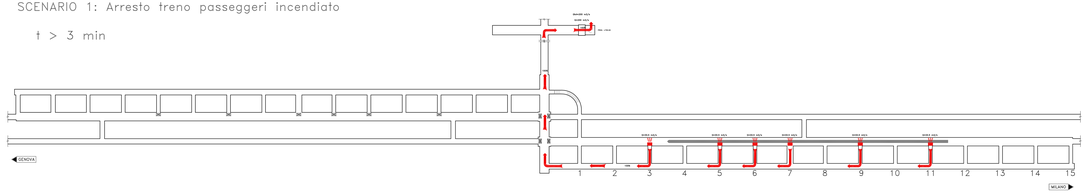

SCENARIO 1: Arresto treno passeggeri incendiato

arrivo mezzi di soccorso

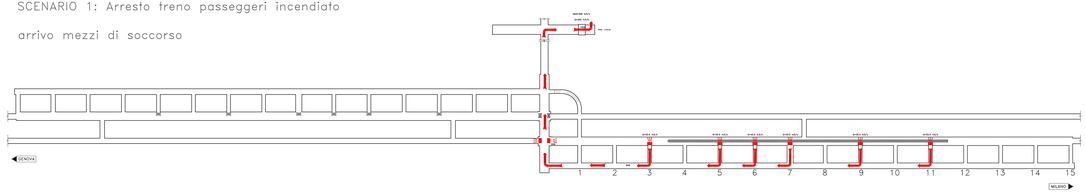

SCENARIO 2: Arresto treno merci incendiato

0 < t < 3 min

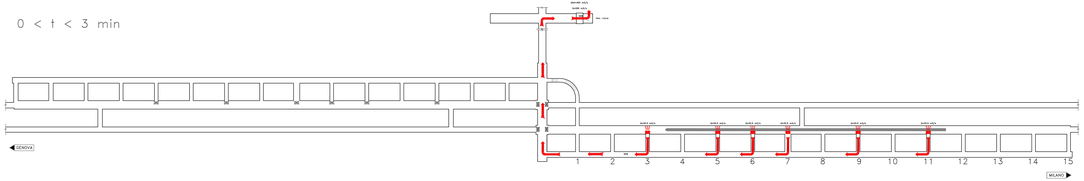

SCENARIO 2: Arresto treno merci incendiato

arrivo mezzi di soccorso

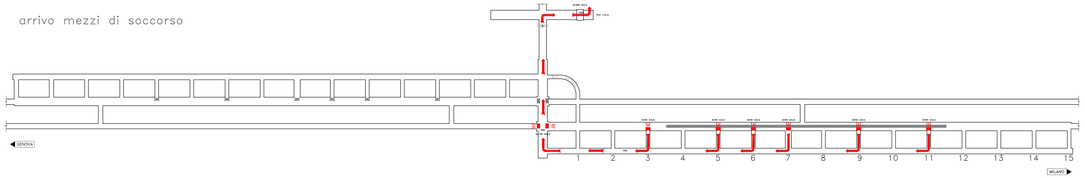

SCENARIO 3: Arresto treno merci incendiato in galleria

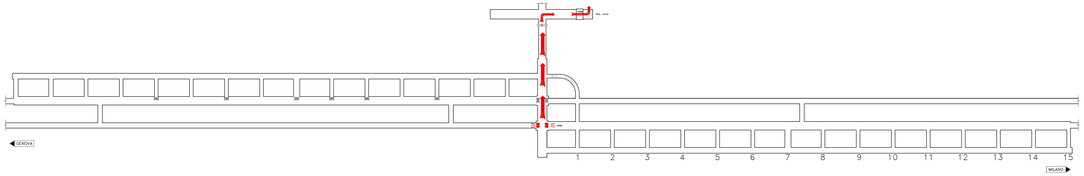

LEGENDA

- FLUSSO FUMI
- BOCCHETTA APERTA
- BOCCHETTA CHIUSA

COMMITTENTE:

RFI RETE FERROVIARIA ITALIANA
GRUPPO FERROVIE DELLO STATO ITALIANE

ALTA SORVEGLIANZA:

ITALFERR
GRUPPO FERROVIE DELLO STATO

GENERAL CONTRACTOR:

COCIV
Consorzio Collegamenti Integrati Veloci

INFRASTRUTTURE FERROVIARIE STRATEGICHE DEFINITE DALLA LEGGE OBIETTIVO N.443/01

TRATTA A.V./A.C. TERZO VALICO DEI GIOVI
PROGETTO DEFINITIVO

IMPIANTO_DI_ESTRAZIONE_FUMI

AREA_DI_SICUREZZA_VALLEMME

IMPIANTO_DI_ESTRAZIONE_FUMI

FLUSSI_FUMI_BINARIO_DISPARI

GENERAL CONTRACTOR	ITALFERR S.p.A.	SCALA
Cociv Consorzio Collegamenti Integrati Veloci Soc. Consortile a r.l.		-

COMMESSA	LOTTO	FASE	ENTE	TIPO DOC.	OPERA/DISCIPLINA	PROGRESSIVO	REV.	FOGLIO
A301	00	D	CV	WX	A1313C7	004	G	

PROGETTAZIONE

Rev.	Descrizione emissione	Redatto	Data	Verificato	Data	Progettista responsabile	Data	IL PROGETTISTA
G	Adeguamento ventilazione in galleria	Consorzio Cociv	12/12/2012	Ing. Ellero M.	12/12/2012	Ing. M. Pagani	12/12/2012	Ing. M. Pagani Ordine degli Ingegneri della Provincia di Bologna n. 5444
F	Verifiche a n. 4 treni merci incendiati in galleria - dati TECNOSTRUTTURA	Consorzio Cociv	12/01/2012	Ing. Ellero M.	12/01/2012	Ing. M. Pagani	12/01/2012	Ing. M. Pagani Ordine degli Ingegneri della Provincia di Bologna n. 5444
A00	Prima emissione per conferenza servizi Nodo Genova	Consorzio Cociv	12/08/2010	Ing. Ellero M.	12/08/2010	Ing. M. Pagani	12/08/2010	Ing. M. Pagani Ordine degli Ingegneri della Provincia di Bologna n. 5444

Scala: 1:1000 (ORIGINALE A0/A1/A2/A3)

Nome File: A301-00-D-CV-WX-A1313C7-004-G.dwg
CUP: H41E91000000000