



PLANIMETRIA
 SCALA 1:1000
 FLUSSO IMMISSIONE
 ARIA FRESCA

LEGENDA
 FLUSSO ARIA FRESCA

FASE 1 : EVACUAZIONE

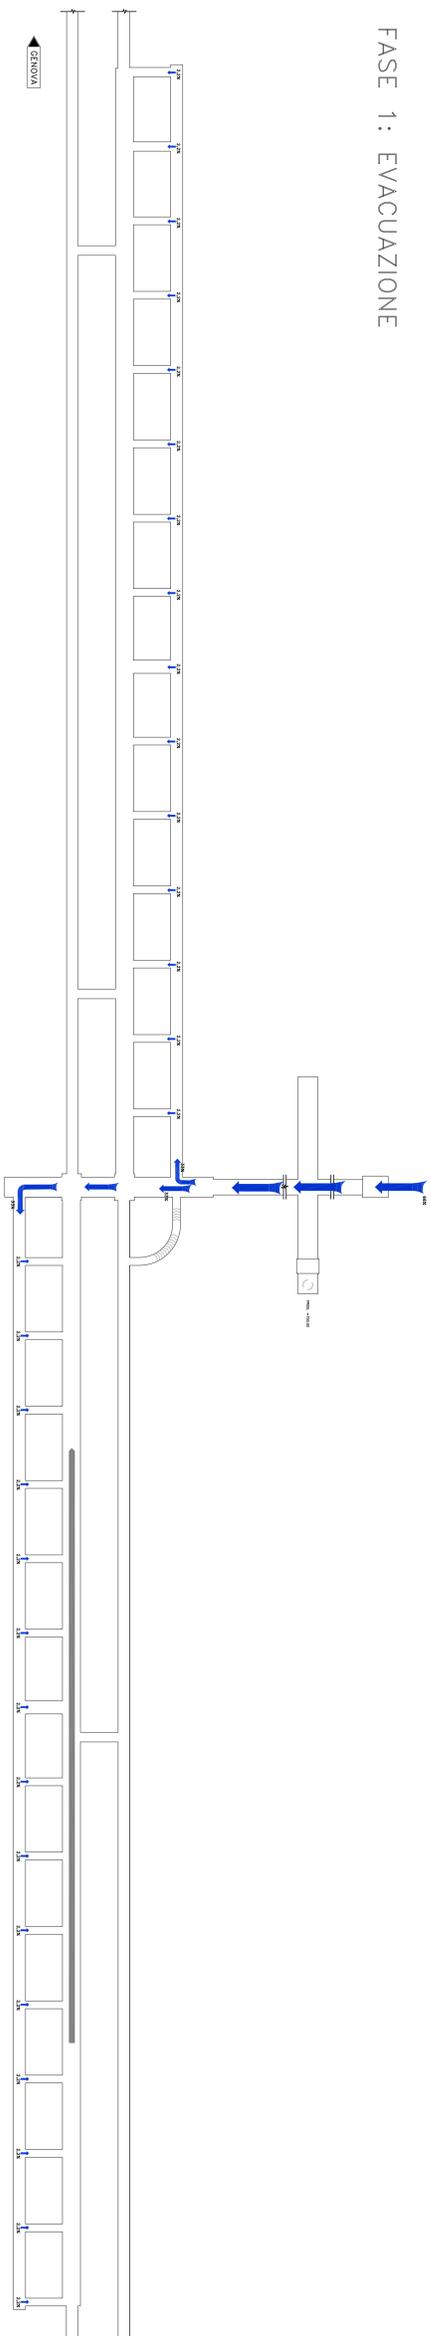

FASE 2 : INTERVENTO

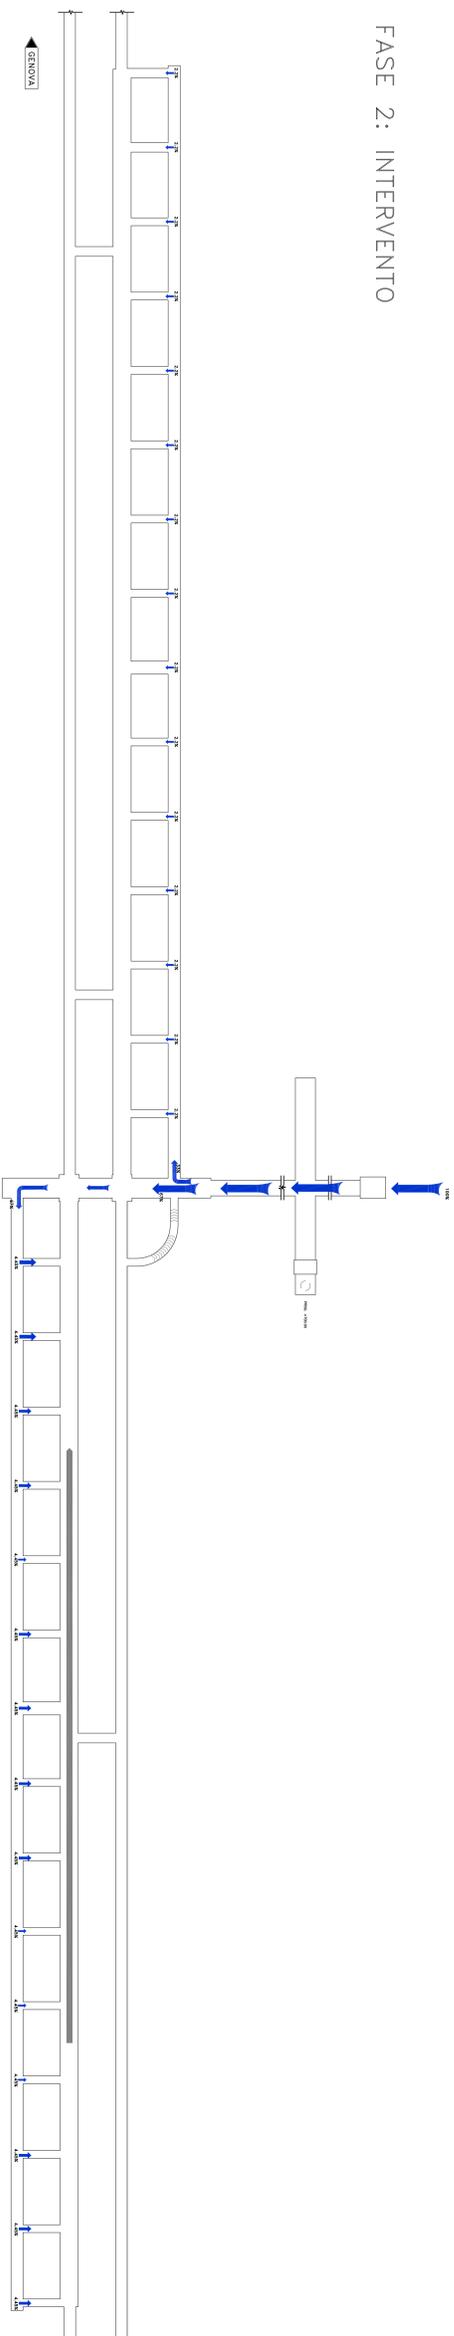

COMITENTE:
 ALTA SORVEGLIANZA:
 GENERAL CONTRACTOR:
 INFRASTRUTTURE FERROVIARIE STRATEGICHE DEFINITE DALLA
 LEGGE OBBLIGTO N.443/01
 TRATTA AV/AG- TERZO VALICO DEI GOMI
 PROGETTO DEFINITIVO
 IMPIANTO _VENTILAZIONE _IGIENICA _AREA _SICURA
 AREA _DI _SICUREZZA _VALLEMANA
 IMPIANTO _DI _VENTILAZIONE _IGIENICA _AREA _SICURA
 PUSISI _AREA _PUSISI _BINARIO _DISPARI

GENERAL CONTRACTOR: **ITALFER SPA** SCALE: 1:100

Cociv
 COCIV
 COCIV

PROGETTAZIONE:

NO.	Descrizione revisione	Rev.	Data	Verifica	Data	Approvazione	Data	Rev. COCIV	Rev. PROGETTA
001	Adempimento art. 10, comma 1, lett. a) del D.M. 17/03/2012	01	17/03/2012	[Signature]	17/03/2012	[Signature]	17/03/2012	[Signature]	[Signature]
002	Verifica Art. 10, comma 1, lett. a) del D.M. 17/03/2012	02	17/03/2012	[Signature]	17/03/2012	[Signature]	17/03/2012	[Signature]	[Signature]

IN: EMB. INVIATO MILANO Data: 17/03/2012 Firma: [Signature] CIP: 81527000000000000000