PIANTA CHIAVE

SCALA 1:500

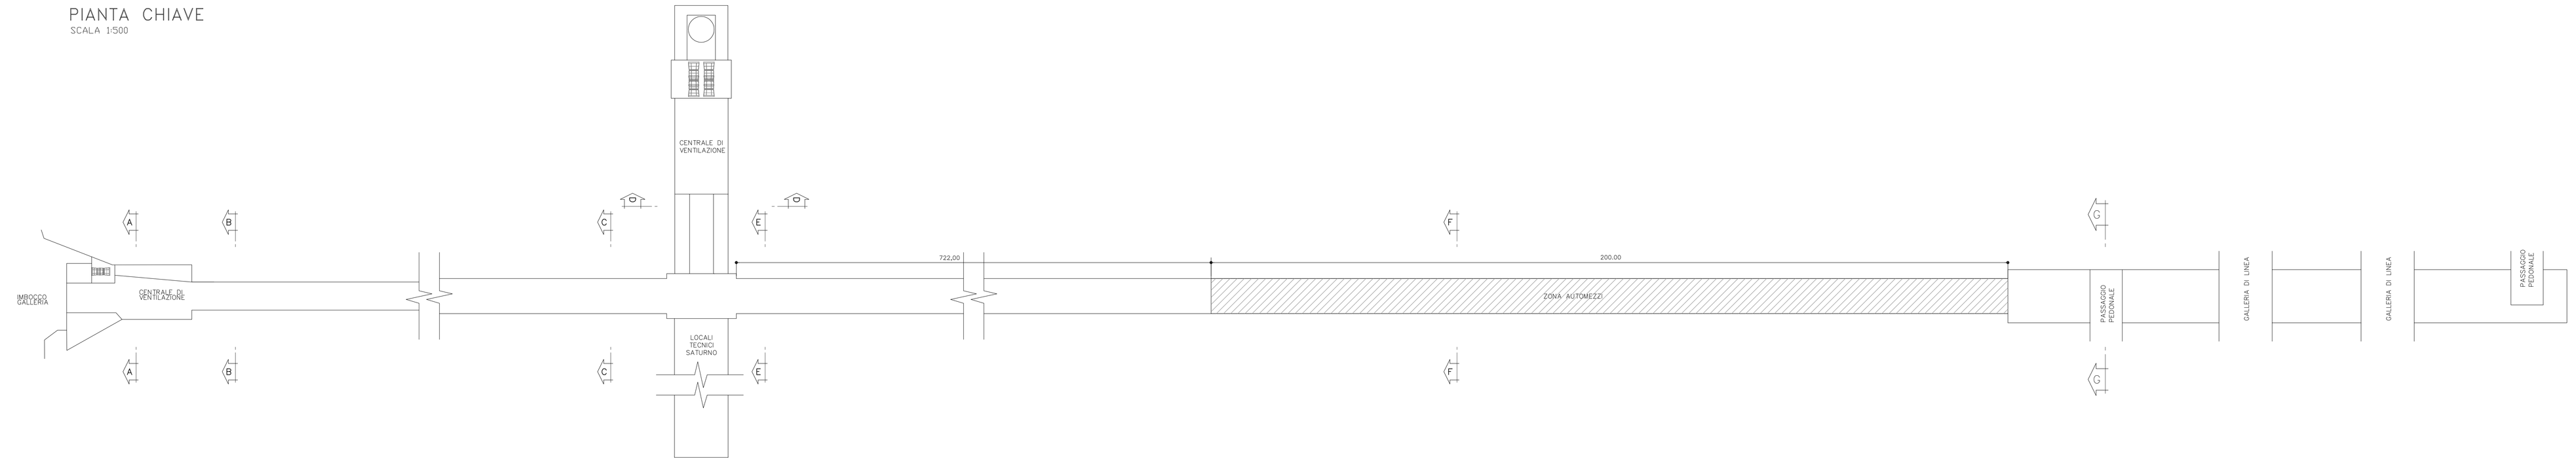

LEGENDA

VP	VENTILATORE ASSIALE DI PRESSURIZZAZIONE PASSAGGIO PEDONALE - Pressione totale: 1200 Pa - Portata: 30 m3/s - Potenza elettrica: 60 kW - Diametro nominale: 1400 mm
VE	VENTILATORE ASSIALE DI ESTRAZIONE - Pressione totale: 2500 Pa - Portata: 7 m3/s - Potenza elettrica: 35 kW - Diametro nominale: 1000 mm
VI	VENTILATORE ASSIALE DI ESTRAZIONE LOCALE INVERTER - Pressione totale: 600 Pa - Portata nominale: 1 m3/s - Potenza elettrica: 7 kW - Diametro nominale: 600 mm
STF1	SERRANDA TAGLIAFUOCO REI 120, DIM. 1200x800 mm COMANDO MANUALE DISPOSITIVO DI SGANCIO TERMICO CON FUSIBILE TERMOMECCANICO TRONCHI DI PRELUNGAMENTO E ORGLIATO DI CHIUSURA SU USCITA ARIA COMPLETA DI MICRONTERRUTTORI DI FINE CORSA IN CHIUSURA.
STF2	SERRANDA TAGLIAFUOCO REI 120, DIM. 600x600 mm COMANDO MANUALE DISPOSITIVO DI SGANCIO TERMICO CON FUSIBILE TERMOMECCANICO TRONCHI DI PRELUNGAMENTO E ORGLIATO DI CHIUSURA SU USCITA ARIA COMPLETA DI MICRONTERRUTTORI DI FINE CORSA IN CHIUSURA.
STF3	SERRANDA TAGLIAFUOCO REI 120, ACCOPPIATA DIM. 1400x700(x2) mm COMANDO MANUALE DISPOSITIVO DI SGANCIO TERMICO CON FUSIBILE TERMOMECCANICO TRONCHI DI PRELUNGAMENTO E ORGLIATO DI CHIUSURA SU USCITA ARIA COMPLETA DI MICRONTERRUTTORI DI FINE CORSA IN CHIUSURA.
SM1	SERRANDA DIM. 1200x800 mm CON SERVOMOTORE ON/OFF 230V AC CON RITORNO A MOLLA E MICRONTERRUTTORI DI FINE CORSA IN APERTURA E CHIUSURA.
AG	ARRESTATORE CON AVVOLGIMENTO A MOLLA PER ASPIRAZIONE GAS DI SCARICO VEICOLI

NOTE:

SEZIONE C–C

SCALA 1:100

CENTRALE DI VENTILAZIONE

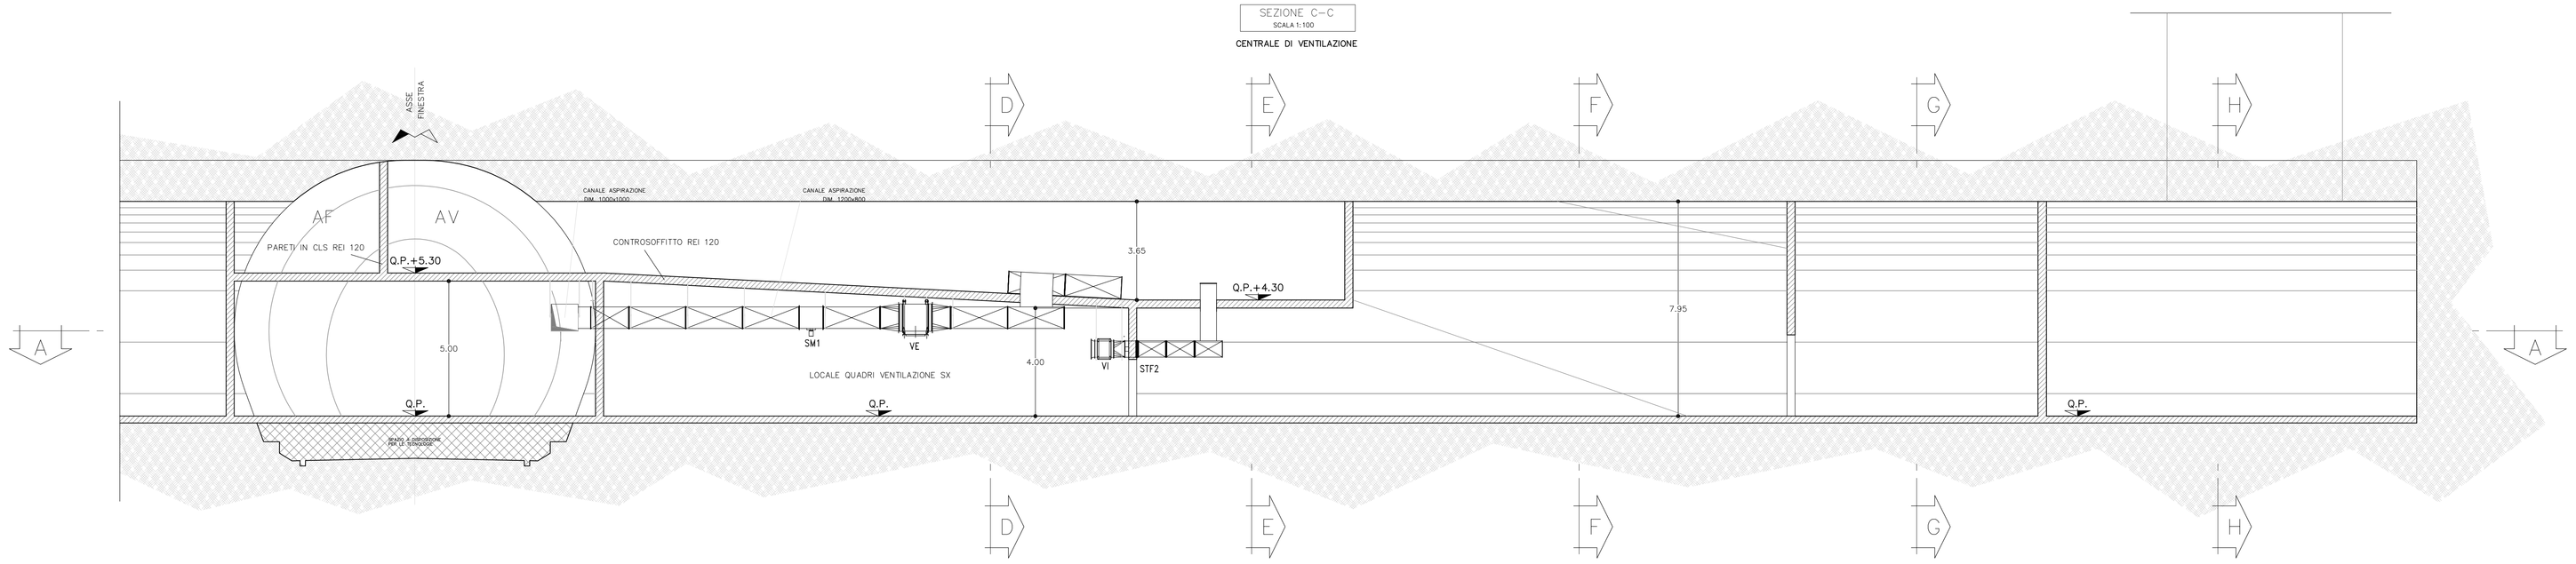

COMMITTENTE:

RFI RETE FERROVIARIA ITALIANA
GRUPPO FERROVIE DELLO STATO ITALIANE

ALTA SORVEGLIANZA:

ITALFERR
GRUPPO FERROVIE DELLO STATO ITALIANE

GENERAL CONTRACTOR:

Consorzio Collegamenti Integrati Veloci

INFRASTRUTTURE FERROVIARIE STRATEGICHE DEFINITE DALLA LEGGE OBIETTIVO N.443/01

TRATTA A.V./A.C. TERZO VALICO DEI GIOVI
PROGETTO DEFINITIVO

IMPIANTO_VENTILAZIONE_IGIENICA_FINESTRA

AREA_DI_SICUREZZA_VALLEMME

IMPIANTO_DI_VENTILAZIONE_IGIENICA_FINESTRA

CENTRALE_DI_VENTILAZIONE

SEZIONI

GENERAL CONTRACTOR	ITALFERR S.p.A.	SCALA:
Consorzio Cociv Data 21/02/2012		1:100—1:500

COMMESSA	LOTTO	FASE	ENTE	TIPO DOC.	OPERA/DISCIPLINA	PROGR.	REV.
A301	00	D	CV	WZ	AI93DX	002	F

PROGETTAZIONE

Rev.	Descrizione emissione	Redatto	Data	Verificato	Data	Progettista Responsabile	Data	IL PROGETTISTA
F00	Adeguamento sicurezza in galleria	Consorzio Cociv ing. M. Ciancarelli	14/03/2012	ing. S.Bianchi ing. S.Bianchi	20/03/2012	ing. E.Pagani ing. E.Pagani	22/03/2012	ing.E.Ciancarelli ORDINE DEGLI INGEGNERI DELLA PROVINCIA DI MILANO Ing. Emilio Ciancarelli N. 23.000 Settore A+B+C+D+E+F+G
F00	Modifiche in A2010000CI0000000144 del 18/05/2012	Consorzio Cociv ing. M. Ciancarelli	21/12/2012	ing. S.Bianchi ing. S.Bianchi	21/12/2012	ing. E.Pagani ing. E.Pagani	21/12/2012	

n. Elab. NUMERO ELABORATO

Nome File: A301WZDCVIDEZ4B0DCIN0AF00

C.UP: F81H92000000008

CODIFICA E LIVELLAMENTO ESEGUITO NEL CONFORME AL CDC