PIANTA CHIAVE

SCALA 1:500

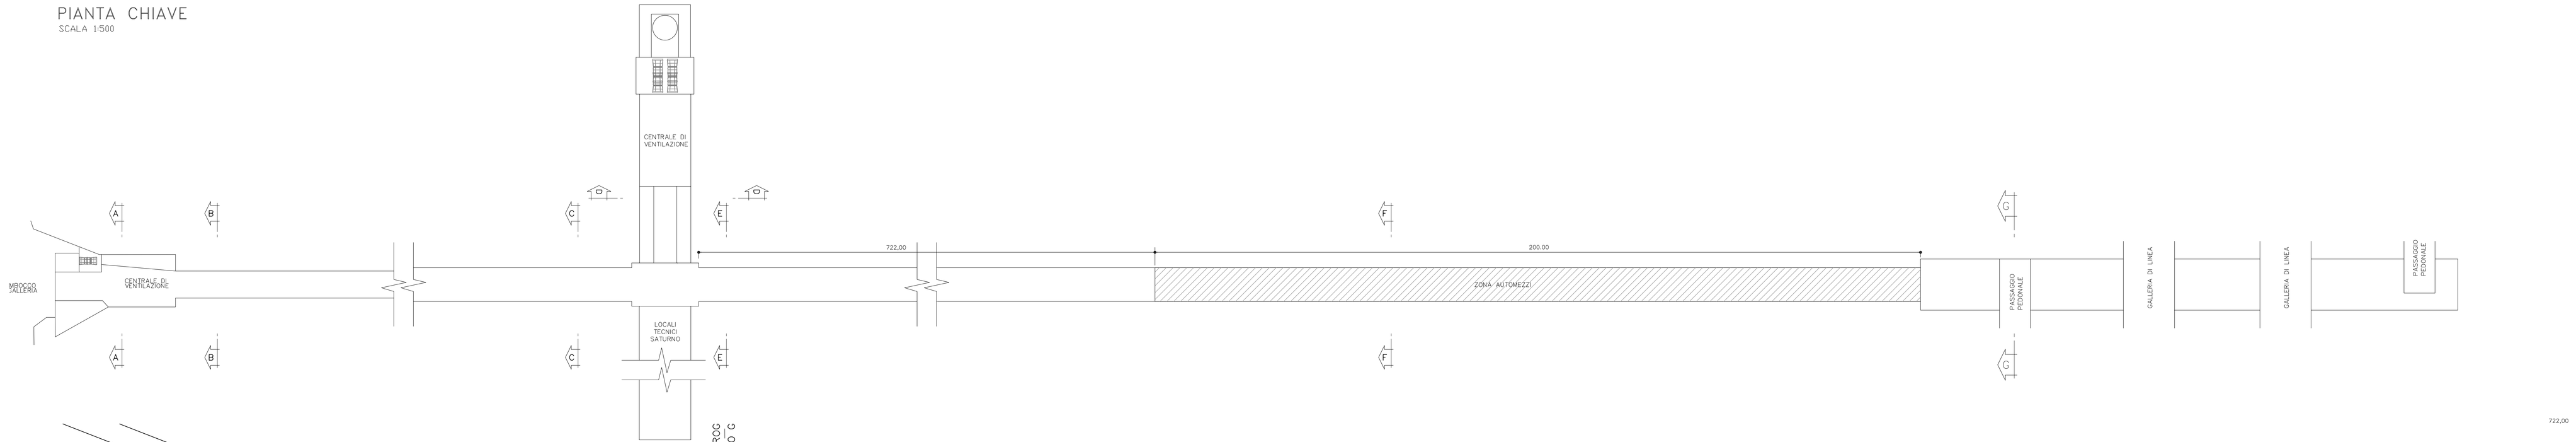

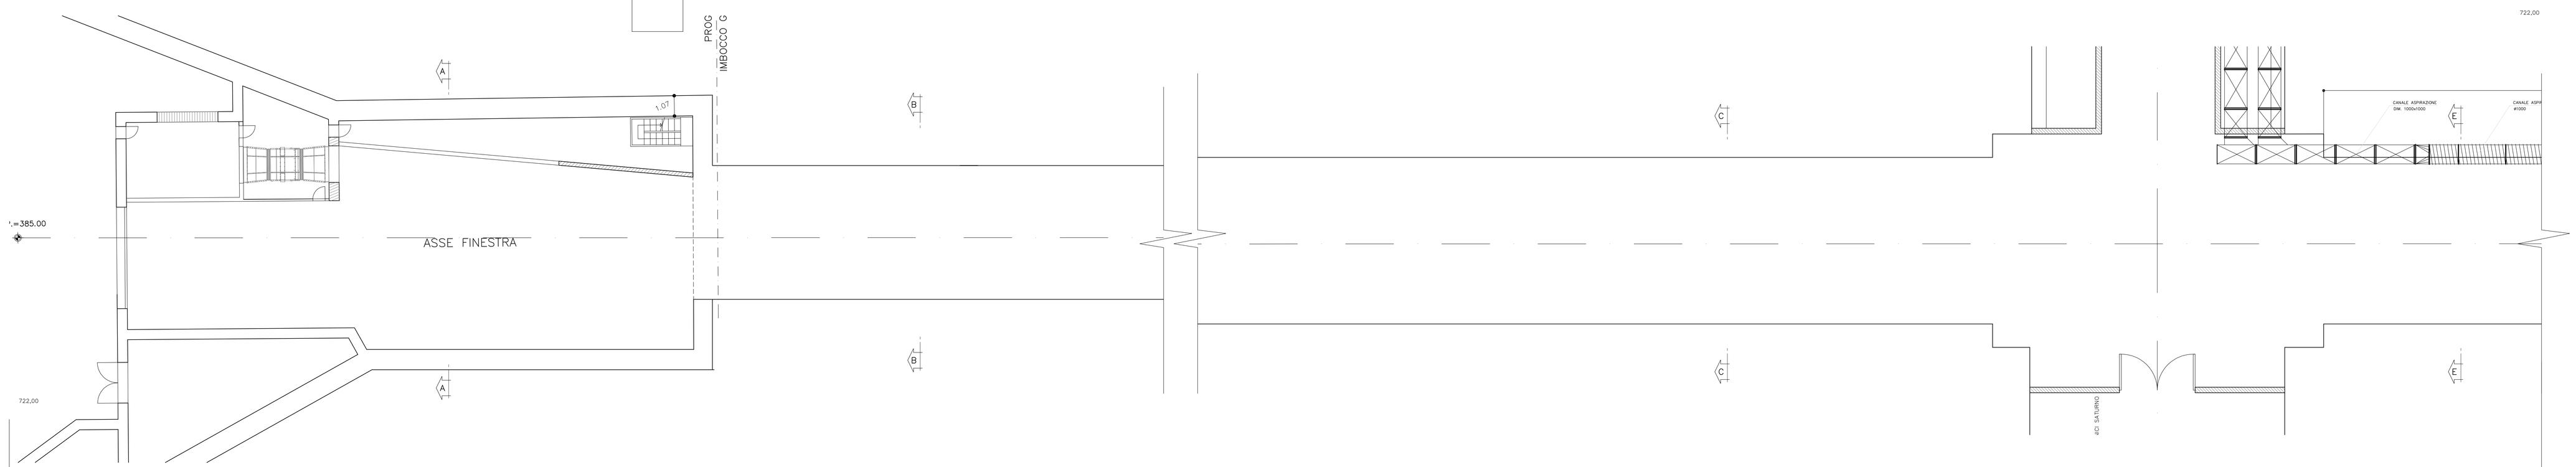

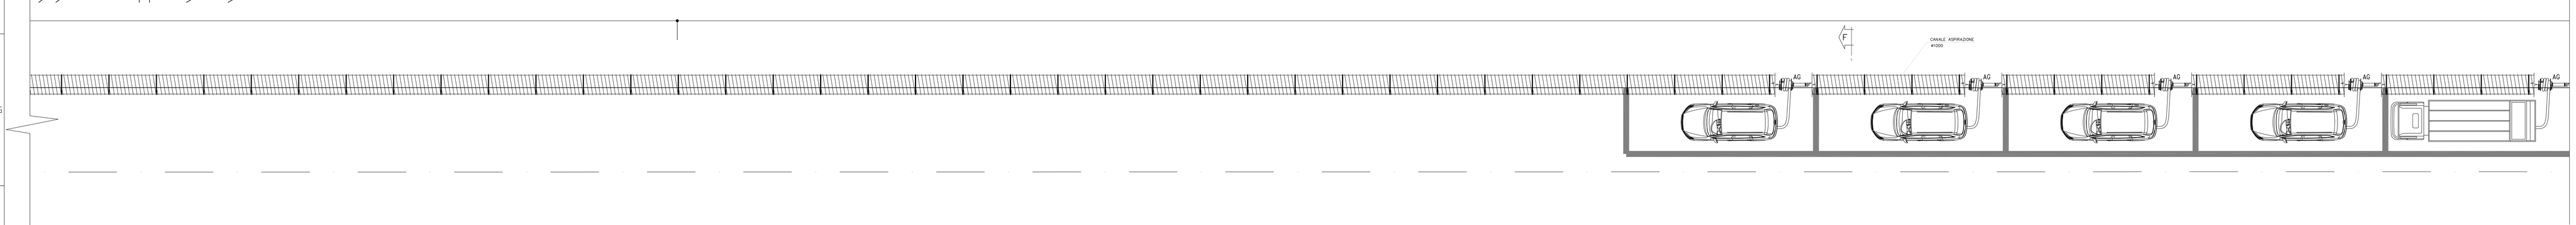

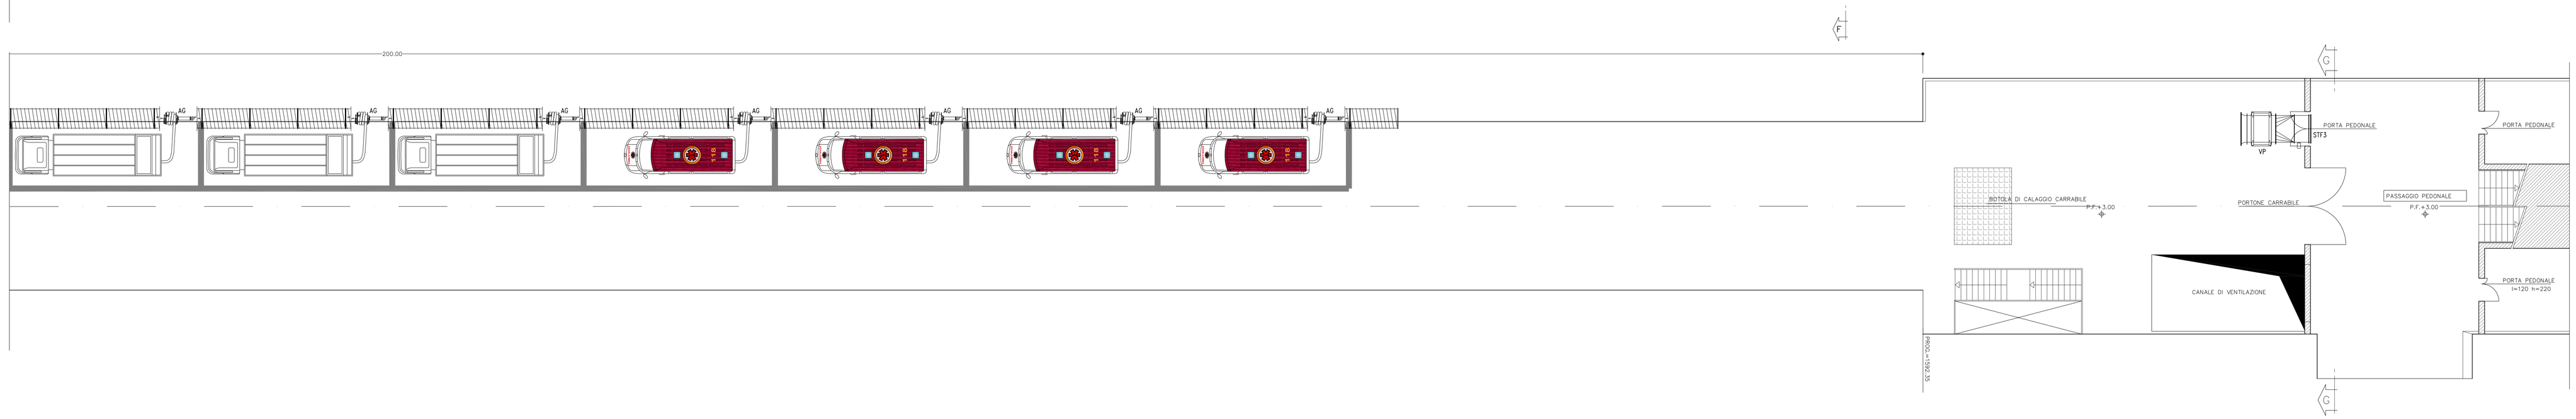

LEGENDA

VP	VENTILATORE ASSIALE DI PRESSURIZZAZIONE PASSAGGIO PEDONALE – Pressione totale: 1200 Pa – Portata: 20 m³/s – Potenza assorbita: 80 kW – Diametro nominale: 1400 mm
VE	VENTILATORE ASSIALE DI ESTRAZIONE – Pressione totale: 2500 Pa – Portata: 40 m³/s – Potenza assorbita: 315 kW – Diametro nominale: 1000 mm
VI	VENTILATORE ASSIALE DI ESTRAZIONE LOCALE INVERTER – Pressione totale: 800 Pa – Portata nominale: 4 m3/s – Potenza: 30 kW – Diametro nominale: 800 mm
STF1	SERRANDA TAGLIAFUOCO REI 120, DIM. 1200x800 mm COMANDO MANUALE DISPOSITIVO DI SGANCIO TERMICO CON FUSIBILE TERMOMECCANICO TRONCHI DI PROLUNGAMENTO E GRIGLIATO DI CHIUSURA SU USCITA ARIA COMPLETA DI MICROINTERRUTTORI DI FINE CORSA IN CHIUSURA.
STF2	SERRANDA TAGLIAFUOCO REI 120, DIM. 600x600 mm COMANDO MANUALE DISPOSITIVO DI SGANCIO TERMICO CON FUSIBILE TERMOMECCANICO TRONCHI DI PROLUNGAMENTO E GRIGLIATO DI CHIUSURA SU USCITA ARIA COMPLETA DI MICROINTERRUTTORI DI FINE CORSA IN CHIUSURA.
STF3	SERRANDA TAGLIAFUOCO REI 120, ACCOPPIATA DIM. 1400x700(x2) mm COMANDO MANUALE DISPOSITIVO DI SGANCIO TERMICO CON FUSIBILE TERMOMECCANICO TRONCHI DI PROLUNGAMENTO E GRIGLIATO DI CHIUSURA SU USCITA ARIA COMPLETA DI MICROINTERRUTTORI DI FINE CORSA IN CHIUSURA.
SM1	SERRANDA DIM. 1200x800 mm CON SERVOMOTORE ON/OFF 230V AC CON RITORNO A MOLLA E MICROINTERRUTORI DI FINE CORSA IN APERTURA E CHIUSURA
AG	ARROTOLATORE CON AVVOLGIMENTO A MOLLA PER ASPIRAZIONE GAS DI SCARICO VEICOLI

NOTE:

COMMITTENTE:

RFI RETE FERROVIARIA ITALIANA
GRUPPO FERROVIE DELLO STATO ITALIANE

ALTA SORVEGLIANZA:

ITALFERR
Gruppo Ferrovie dello Stato Italiane

GENERAL CONTRACTOR:

Consorzio Collegamenti Integrati Veloci

INFRASTRUTTURE FERROVIARIE STRATEGICHE DEFINITE DALLA LEGGE OBIETTIVO N.443/01

TRATTA A.V./A.C. TERZO VALICO DEI GIOVI
PROGETTO DEFINITIVO

IMPIANTO_VENTILAZIONE_IGIENICA_FINESTRA

AREA_DI_SICUREZZA_VALLEMME

IMPIANTO_DI_VENTILAZIONE_IGIENICA_FINESTRA

PLANIMETRIA_ASSE_FINESTRA

GENERAL CONTRACTOR	ITALFERR S.p.A.	SCALA:
Cociv Consorzio Collegamenti Integrati Veloci Data 31/07/2012		1:100

FASE	ENTE	TIPO DOC.	OPERA/DISCIPLINA	PROGR.	REV.
A301	00	D CV	PA AI93DX	0001	F

PROGETTAZIONE								
Rev.	Descrizione emissione	Redatto	Data	Verificato	Data	Progettista Abilitato	Data	IL PROGETTISTA
F00	Adeguamento sicurezza in galleria	Ismaeel	14/03/2013	Ing E.Bianchi	25/03/2013	Ing E.Pagani	23/05/2013	Ing E.Pagani Ordine degli Ingegneri della Provincia di Milano n. 14140 Sezione A
F00	Recupero n. e30100503U3000001A del 18/05/2012	Ismaeel	01/07/2013	Ing E.Bianchi	31/07/2013	Ing E.Pagani	31/07/2013	

n. Elab.	NUMERO ELABORATO	Nome File: A301-00-D-CV-PA-AI93-DX-0001-F00
		CUP: F81H92000000008