PIANTA CHIAVE

SCALA 1:500

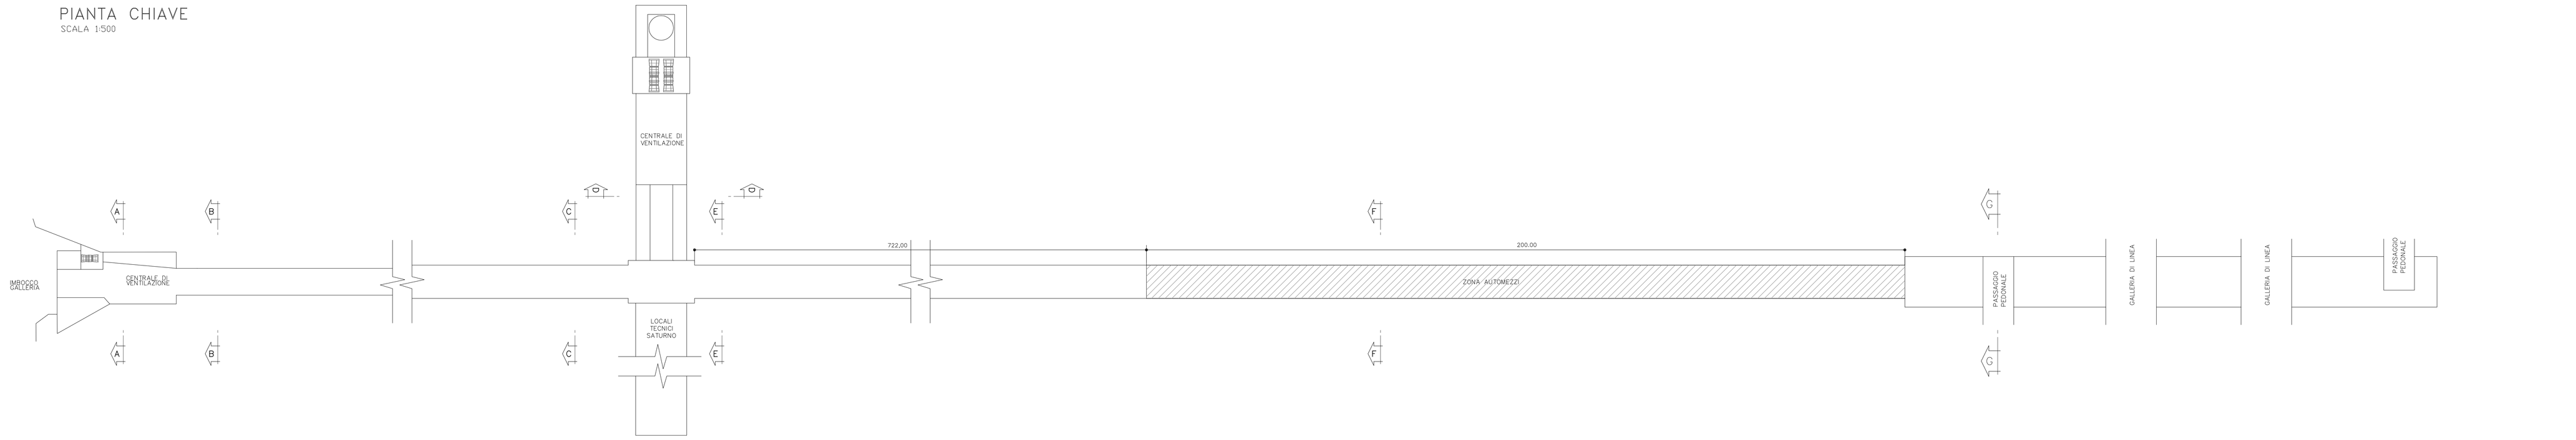

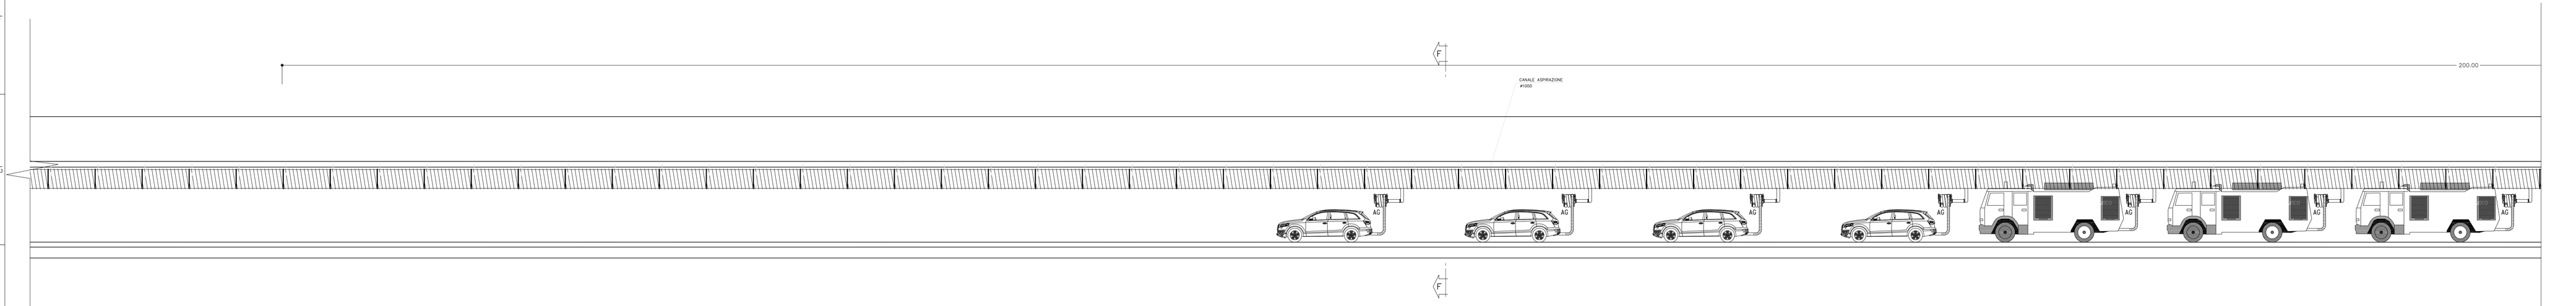

LEGENDA

VP	VENTILATORE ASSIALE DI PRESSURIZZAZIONE PASSAGGIO PEDONALE - Pressione totale: 1200 Pa - Portata: 30 m3/s - Potenza elettrica: 60 kW - Diametro nominale: 1400 mm
VE	VENTILATORE ASSIALE DI ESTRAZIONE - Pressione totale: 2000 Pa - Portata: 7 m3/s - Potenza elettrica: 35 kW - Diametro nominale: 1000 mm
VI	VENTILATORE ASSIALE DI ESTRAZIONE LOCALE INVERTER - Pressione totale: 800 Pa - Portata nominale: 4 m3/s - Potenza elettrica: 7 kW - Diametro nominale: 600 mm
STF1	SERRANDA TAGLIAFUOCO REI 120, DIM. 1500x800 mm COMANDO MANUALE DISPOSITIVO DI SGANCIO TERMICO CON FUSIBILE TERMOMECCANICO TRONCHI DI PROLUNGAMENTO E ORGLIATO DI CHIUSURA SU USCITA ARIA COMPLETA DI MICRONTERRUTTORI DI FINE CORSA IN CHIUSURA.
STF2	SERRANDA TAGLIAFUOCO REI 120, DIM. 600x600 mm COMANDO MANUALE DISPOSITIVO DI SGANCIO TERMICO CON FUSIBILE TERMOMECCANICO TRONCHI DI PROLUNGAMENTO E ORGLIATO DI CHIUSURA SU USCITA ARIA COMPLETA DI MICRONTERRUTTORI DI FINE CORSA IN CHIUSURA.
STF3	SERRANDA TAGLIAFUOCO REI 120, ACCIOPPIATA DIM. 1400x700(x2) mm COMANDO MANUALE DISPOSITIVO DI SGANCIO TERMICO CON FUSIBILE TERMOMECCANICO TRONCHI DI PROLUNGAMENTO E ORGLIATO DI CHIUSURA SU USCITA ARIA COMPLETA DI MICRONTERRUTTORI DI FINE CORSA IN CHIUSURA.
SM1	SERRANDA DIM. 1200x800 mm CON SERVOMOTORE ON/OFF 230V AC CON RITORNO A MOLLA E MICRONTERRUTTORI DI FINE CORSA IN APERTURA E CHIUSURA
AG	ARRESTATORE CON AVVOLGIMENTO A MOLLA PER ASPIRAZIONE GAS DI SCARICO VEICOLI

NOTE:

COMMITTENTE:

RFI RETE FERROVIARIA ITALIANA
GRUPPO FERROVIE DELLO STATO ITALIANE

ALTA SORVEGLIANZA:

ITALFERR GRUPPO FERROVIE DELLO STATO ITALIANE

GENERAL CONTRACTOR:

Consorzio Collegamenti Integrati Veloci

INFRASTRUTTURE FERROVIARIE STRATEGICHE DEFINITE DALLA LEGGE OBIETTIVO N.443/01

TRATTA A.V./A.C. TERZO VALICO DEI GIOVI
PROGETTO DEFINITIVO

IMPIANTO_VENTILAZIONE_IGIENICA_FINESTRA

AREA_DI_SICUREZZA_VALLEMME

IMPIANTO_DI_VENTILAZIONE_IGIENICA_FINESTRA

SEZIONE_LONGITUDINALE_ASSE_FINESTRA

GENERAL CONTRACTOR	ITALFERR S.p.A.	SCALA:
Cociv Consorzio Collegamenti Integrati Veloci Data: 31/07/2012		1:100 – 1:500

COMMESSA	LOTTO	FASE	ENTE	TIPO DOC.	OPERA/DISCIPLINA	PROGR.	REV.
A301	00	D	CV	ZZ	AI93DX	002	F

PROGETTAZIONE

Rev.	Descrizione emissione	Redatto	Data	Verificato	Data	Progettista Responsabile	Data	IL PROGETTISTA
F00	Adeguamento sicurezza in galleria	Consorziato	14/03/2012	Ing S.Marini	20/03/2012	Ing E.Pagani	21/03/2012	ORDINE DEGLI INGEGNERI PROV. MILANO Ing. Enrico PAGANI N. 19630
F03	Rettifiche n. ASI0500/2B/0000001A del 19/05/2012	Consorziato	31/07/2012	Ing S.Marini	31/07/2012	Ing E.Pagani	31/07/2012	

Nr. Elab. NUMERO_ELABORATO

Nome File: A301-00-D-CV-ZZ-AI93DX-002-00-F

CUP: F81H92000000008