PIANTA CHIAVE

SCALA 1:500

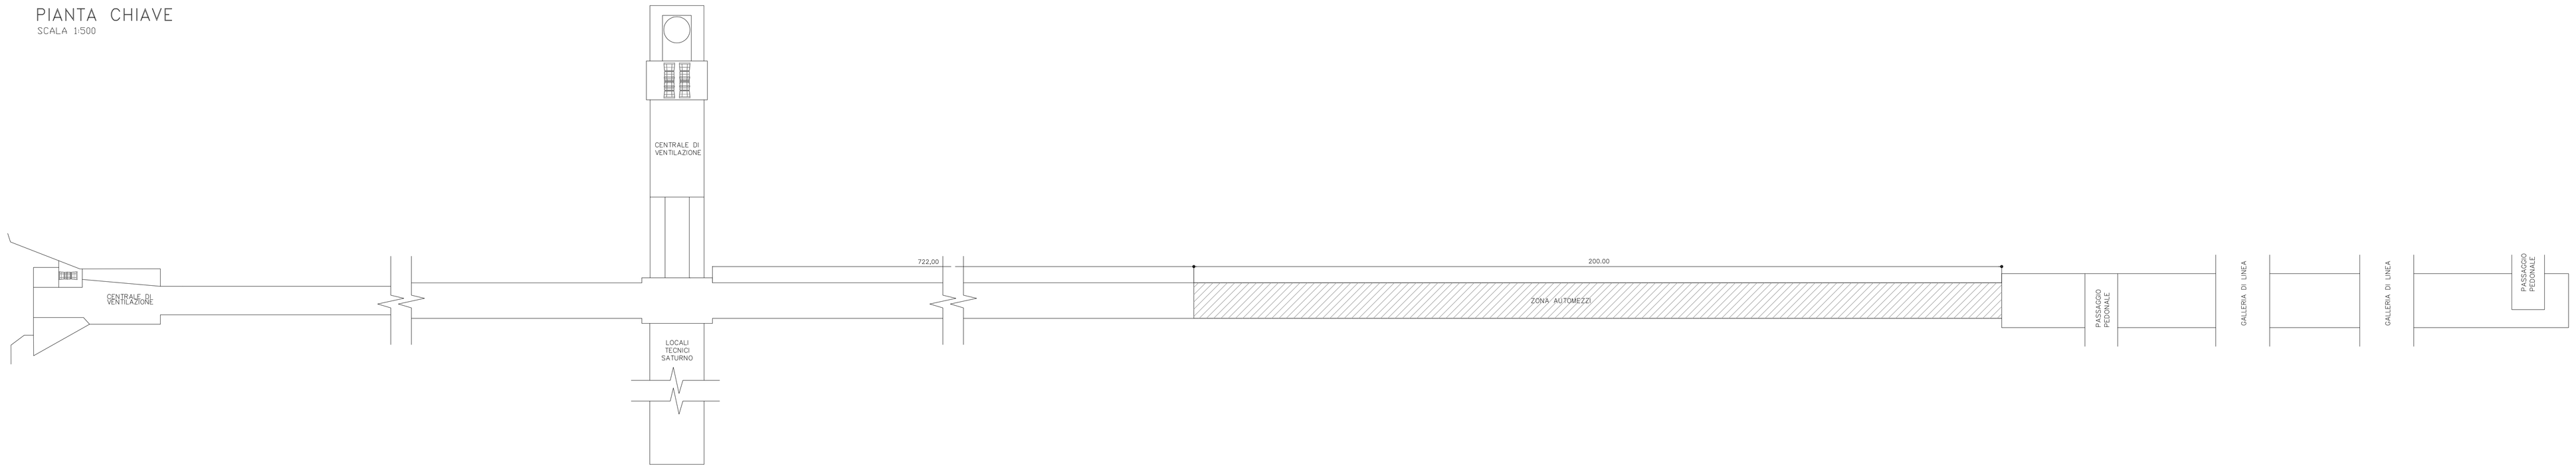

LEGENDA

VP	VENTILATORE ASSIALE DI PRESSURIZZAZIONE PASSAGGIO PEDONALE - Pressione totale: 1200 Pa - Portata: 14 m3/s - Potenza elettrica: 80 kW - Diametro nominale: 1400 mm
VE	VENTILATORE ASSIALE DI ESTRAZIONE - Pressione totale: 2500 Pa - Portata: 14 m3/s - Potenza elettrica: 35 kW - Diametro nominale: 1000 mm
VI	VENTILATORE ASSIALE DI ESTRAZIONE LOCALE INVERTER - Pressione totale: 600 Pa - Portata nominale: 4 m3/s - Potenza elettrica: 15 kW - Diametro nominale: 600 mm
STF1	SERRANDA TAGLIAFUOCO REI 120, DIM. 1200x800 mm COMANDO MANUALE DISPOSITIVO DI SGANCIO TERMICO CON FUSIBILE TERMOMECCANICO TRONCHI DI PRELUNGAMENTO E ORGLIATO DI CHIUSURA SU USCITA ARIA COMPLETA DI MICRONDERIRUTTORI DI FINE CORSA IN CHIUSURA.
STF2	SERRANDA TAGLIAFUOCO REI 120, DIM. 600x400 mm COMANDO MANUALE DISPOSITIVO DI SGANCIO TERMICO CON FUSIBILE TERMOMECCANICO TRONCHI DI PRELUNGAMENTO E ORGLIATO DI CHIUSURA SU USCITA ARIA COMPLETA DI MICRONDERIRUTTORI DI FINE CORSA IN CHIUSURA.
STF3	SERRANDA TAGLIAFUOCO REI 120, ACCIOPPIATA DIM. 1400x700x[2] mm COMANDO MANUALE DISPOSITIVO DI SGANCIO TERMICO CON FUSIBILE TERMOMECCANICO TRONCHI DI PRELUNGAMENTO E ORGLIATO DI CHIUSURA SU USCITA ARIA COMPLETA DI MICRONDERIRUTTORI DI FINE CORSA IN CHIUSURA.
SM1	SERRANDA DIM. 1200x800 mm CON SERVOMOTORE ON/OFF 230V AC CON RITORNO A MOLLA E MICRONDERIRUTTORI DI FINE CORSA IN APERTURA E CHIUSURA
AG	ARROTOLATORE CON AVVOLGIMENTO A MOLLA PER ASPIRAZIONE GAS DI SCARICO VEICOLI

NOTE:

STRALCIO PLANIMETRICO VENTILAZIONE LOCALE INVERTER

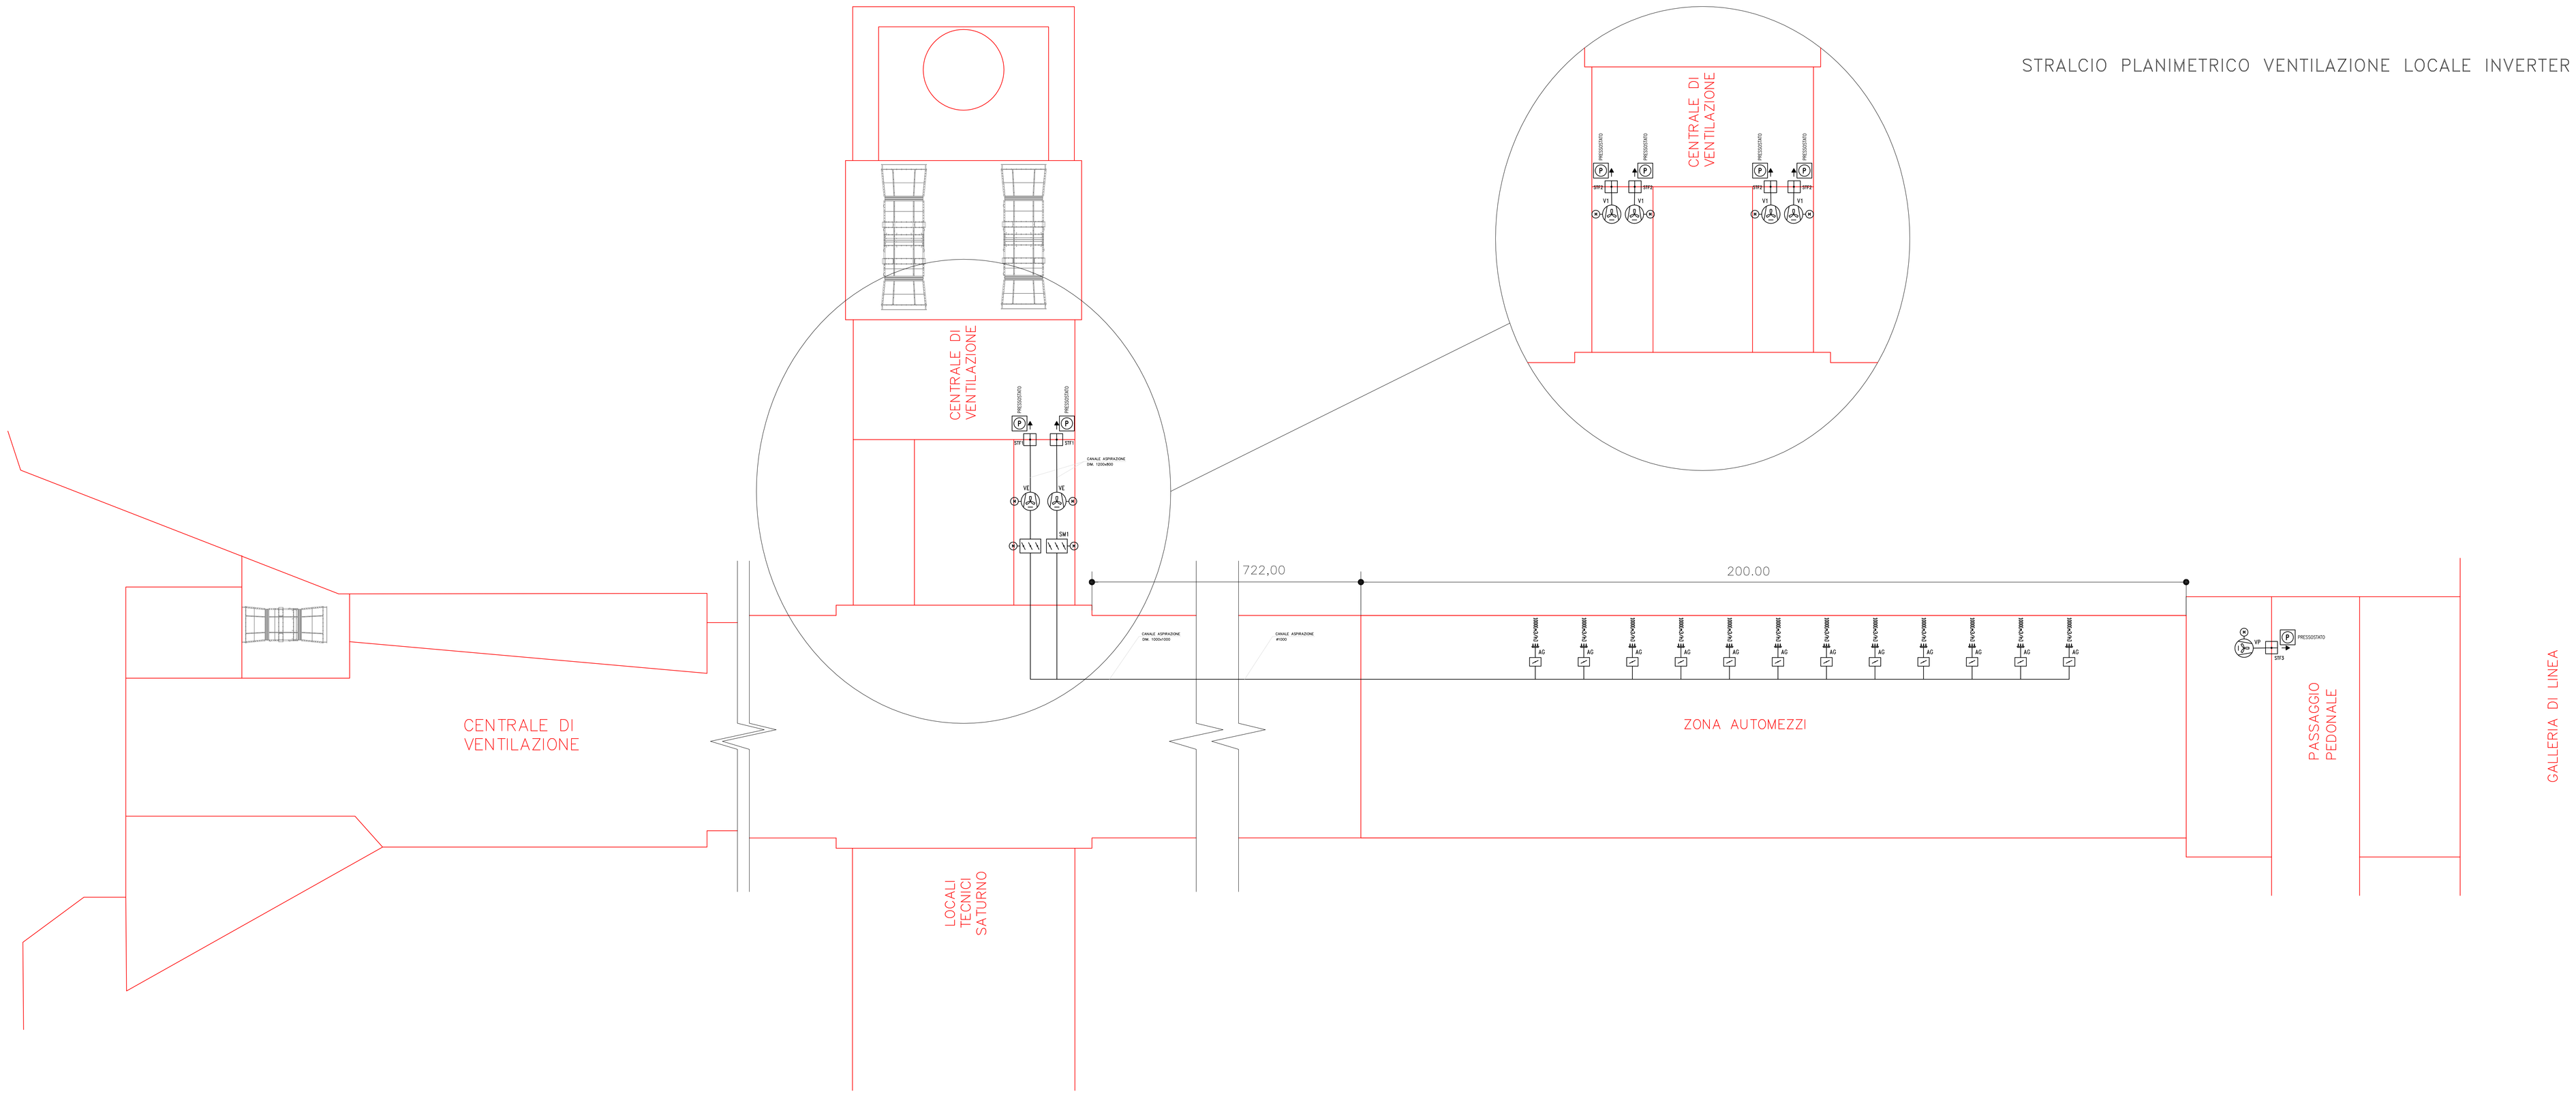

COMMITTENTE:

RFI RETE FERROVIARIA ITALIANA
GRUPPO FERROVIE DELLO STATO ITALIANE

ALTA SORVEGLIANZA:

ITALFERR
GRUPPO FERROVIE DELLO STATO ITALIANE

GENERAL CONTRACTOR:

Consorzio Collegamenti Integrati Veloci

INFRASTRUTTURE FERROVIARIE STRATEGICHE DEFINITE DALLA LEGGE OBIETTIVO N.443/01

TRATTA A.V./A.C. TERZO VALICO DEI GIOVI
PROGETTO DEFINITIVO

IMPIANTO_VENTILAZIONE_IGIENICA_FINESTRA

AREA_DI_SICUREZZA_VALLEMME

IMPIANTO_DI_VENTILAZIONE_IGIENICA_FINESTRA

SCHEMA_FUNZIONALE

GENERAL CONTRACTOR	ITALFERR S.p.A.	SCALA:
Consorzio Cociv Data 21/02/2012		-

COMMESSA	LOTTO	FASE	ENTE	TIPO DOC.	OPERA/DISCIPLINA	PROGR.	REV.
A301	00	D	CV	DX	AI93DX	002	F

PROGETTAZIONE

Rev.	Descrizione emissione	Redatto	Data	Verificato	Data	Progettista Responsabile	Data	IL PROGETTISTA
F00	Adeguamento sicurezza in galleria	Ing.Marchi Ing.Pagani	14/03/2012	Ing.Marchi Ing.Pagani	30/03/2012	Ing.E.Pagani	02/04/2012	Ing.E.Ghirardi Ing.E.Pagani Dott.Ing. Ennio Pagani Ordine degli Ingegneri della Provincia di Bologna n. 2000
F00	Modifiche in A301I00D0CI5IA0000001A rel. 18/05/2012	Ing.Marchi Ing.Pagani	21/01/2013	Ing.Marchi Ing.Pagani	21/01/2013	Ing.E.Pagani	21/01/2013	Dott.Ing. Ennio Pagani Ordine degli Ingegneri della Provincia di Bologna n. 2000

n. Elab. NUMERO ELABORATO

Nome File: A301I00D0CI5IA0000001A.dwg

C.U.P. F81H92000000008

CODIFICA E LOGORAMO I DISEGNI NEL SEGUENTE ORDINE: CDC+CODIFICA+C.ARC.

TRAN IN INTONAC. | = SP.