LAYOUT – SCALA 1:50

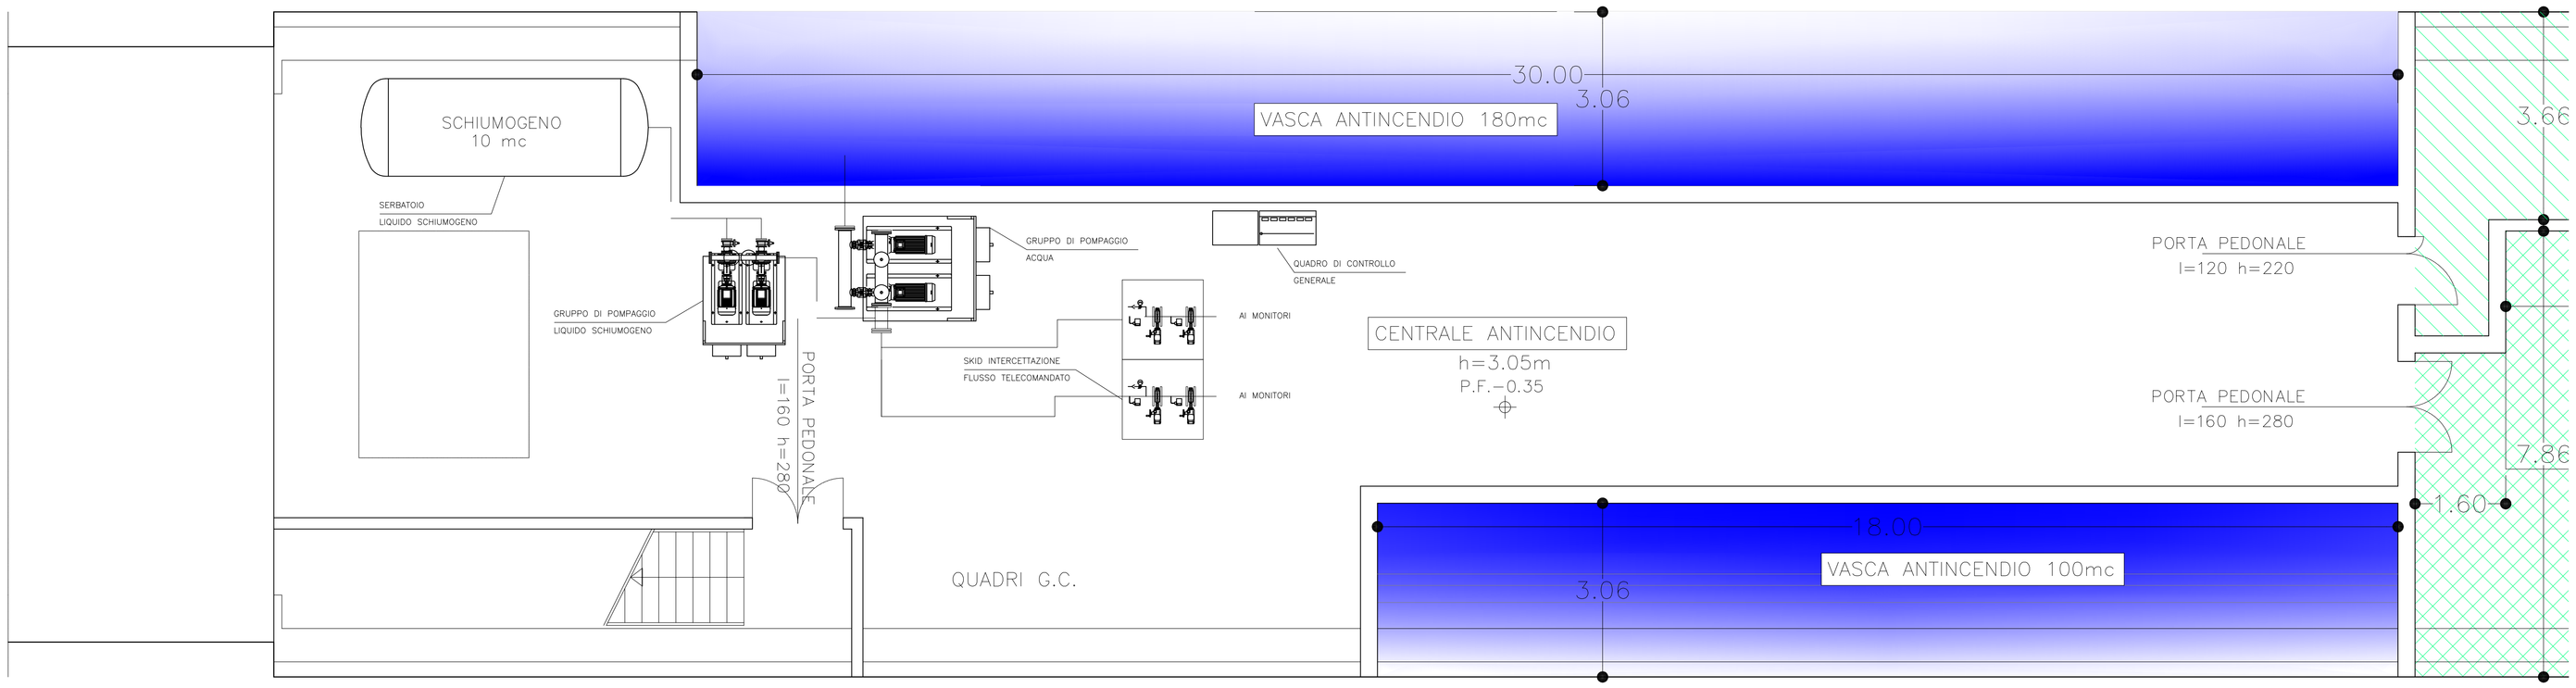

COMMITTENTE:

RFI RETE FERROVIARIA ITALIANA
GRUPPO FERROVIE DELLO STATO ITALIANE

ALTA SORVEGLIANZA:

ITALFERR
GRUPPO FERROVIE DELLO STATO ITALIANE

GENERAL CONTRACTOR:

COCIV
Consorzio Collegamenti Integrati Veloci

INFRASTRUTTURE FERROVIARIE STRATEGICHE DEFINITE DALLA LEGGE OBIETTIVO N.443/01

TRATTA A.V./A.C. TERZO VALICO DEI GIOVI
PROGETTO DEFINITIVO

IMPIANTO_SPEGNIMENTO_AUTOMATICO

AREA_DI_SICUREZZA_VALLEMME

IMPIANTO_DI_SPEGNIMENTO_AUTOMATICO

LAYOUT

GENERAL CONTRACTOR	ITALFERR S.p.A.	SCALA:
Consorzio Cociv Progettazione Integrata Dato:26/03/2012		1:50

COMMESSA	LOTTO	FASE	ENTE	TIPO DOC.	OPERA/DISCIPLINA	PROGR.	REV.
A301	00	D	CV	SB	AI93EX	001	E

PROGETTAZIONE

Rev.	Descrizione emissione	Redatto	Data	Verificato	Data	Progettista Integratore	Data	IL PROGETTISTA
E00	Adeguamento sicurezza in galleria	Pontecorvo Pompeo	16/03/2012	Ing.I.Barilli	20/03/2012	Ing.E.Pagani	23/03/2012	Ing.E.Ghislandi

ORDINE DEGLI INGEGNERI DELLA PROVINCIA DI MILANO
Dott. Ing. Ghislandi Ing. Ettore Sezione A Settore Ingegneria Civile e Ambientale
26/03/2012

n. Elab. NUMERO_ELABORATO

Nome File: A301-00-D-CV-SB-AI93-EX-001_E00
CUP: F81H92000000008

DISEGNO ELABORATO DA FATENGINEERING CON SISTEMA CAD

SCALA DI PLOTTAGGIO 1 = SP