## DISPOSIZIONE IMPIANTI
SCALA 1:1000

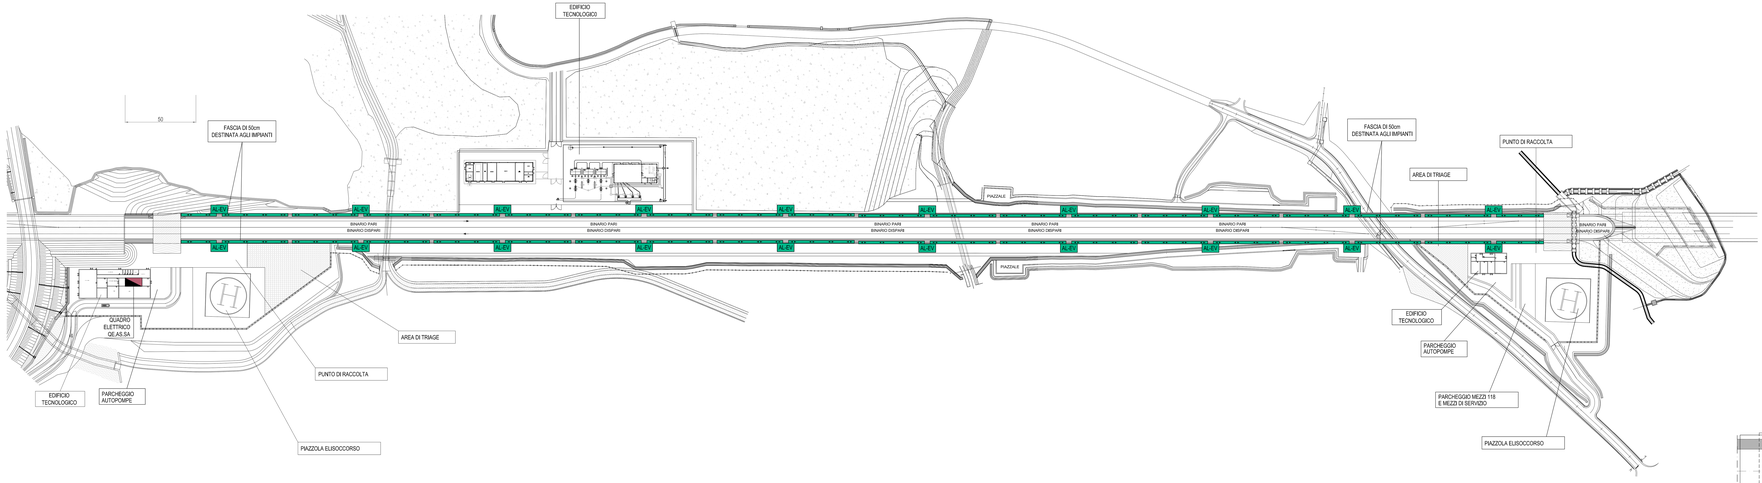


## DISTRIBUZIONE CAVI DI ALIMENTAZIONE E DI SEGNALE
SCALA 1:1000

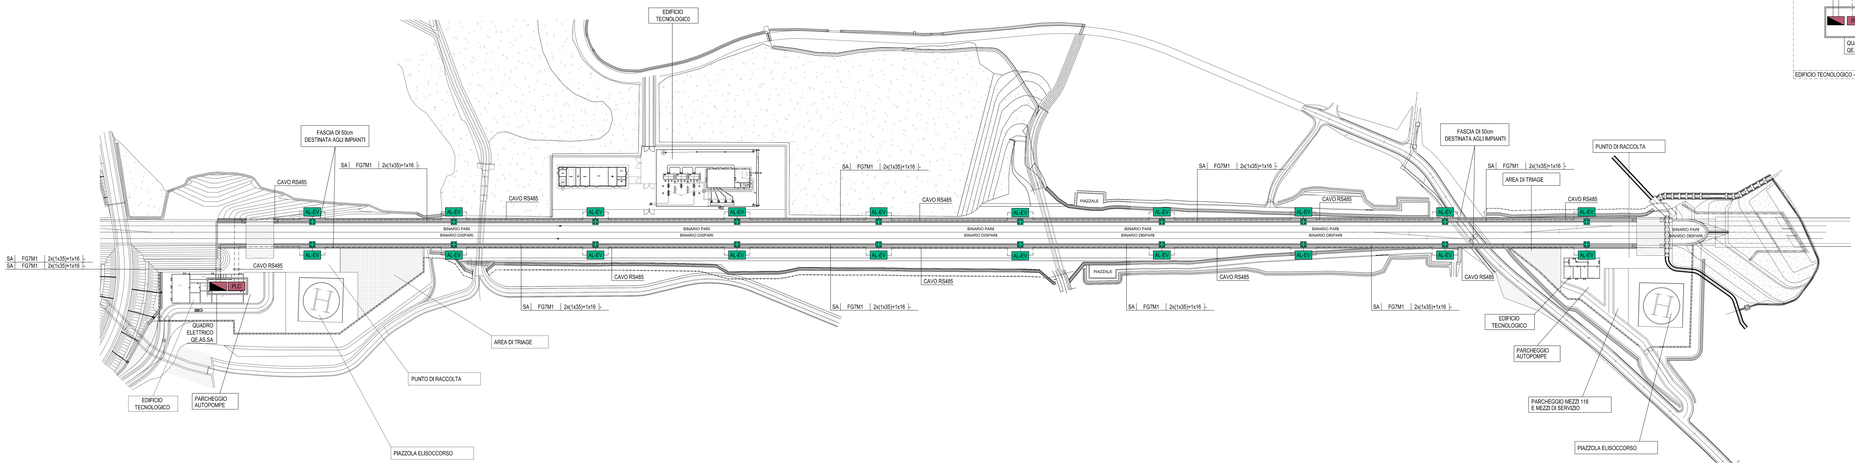


## PARTICOLARE COLLEGAMENTI TIPOLOGICI GUIDA LUMINOSA NELLE BANCHINE

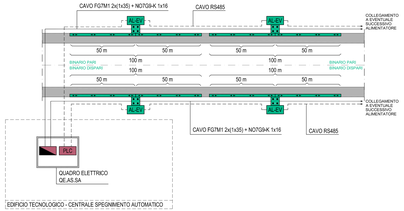


## KEY MAP

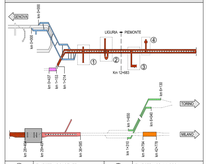


| | | | |
|---|---|---|---|
| ① | FINESTRA POLCEVERA | ② | FINESTRA GRAVASCO |
| ③ | FINESTRA CASTAGNOLA | ④ | FINESTRA VALLEMME |

| |
|---|
| GALLERIA INTERCONNESSIONE VALICO |
| GALLERIA CHIAPASSO |
| GALLERIA IN VALICO |
| GALLERIA SERRAVALLE |
| GALLERIA SHUNT TORINO |
| GALLERIA POZZOLO |

## LEGENDA COLORI / RIEMPITIVI

| |
|---|
| IMPIANTI ELETTRICI AUSILIARI GENERICI |
| IMPIANTI ELETTRICI PER VENTILAZIONE E CONTROLLO FUMI |
| IMPIANTI ELETTRICI PER ANTINCENDIO E SOLLEVAMENTO LIQUIDI |
| IMPIANTI ELETTRICI DI SUPERVISIONE |

## LEGENDA SIMBOLI

| | |
|---|---|
| | INDICATORE LUMINOSO PER L'EVACUAZIONE |
| | QUADRO ELETTRICO |
| AL-EV | ALIMENTATORE GUIDA LUMINOSA (CONTENUTO NELLA CASSETTA) |
| PLC | PLC GESTIONE IMPIANTI |
| | CASSETTA IN ACCIAIO INOX |

## LEGENDA INDICATORI

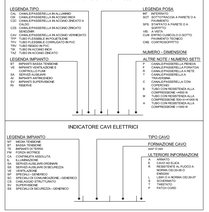


NOTE:
- CAVIDOTTI VERTICALI CON PASSERELLA FORATA IN ACCIAIO INOX CON COPERCHIO
- IL PRESENTE ELABORATO E' VALIDO ESCLUSIVAMENTE PER GLI ASPETTI IMPIANTISTICI ELETTRICI

COMMITTENTE: RFI RETE FERROVIARIA ITALIANA — GRUPPO FERROVIE DELLO STATO ITALIANE

ALTA SORVEGLIANZA: ITALFERR

GENERAL CONTRACTOR: Consorzio Collegamenti Integrati Veloci

**INFRASTRUTTURE FERROVIARIE STRATEGICHE DEFINITE DALLA LEGGE OBIETTIVO N.443/01**

**TRATTA A.V./A.C. TERZO VALICO DEI GIOVI**
**PROGETTO DEFINITIVO**

***AREA DI SICUREZZA LIBARNA***
***IMPIANTI ELETTRICI E SPECIALI***
***DISTRIBUZIONE IMPIANTI DI SEGNALAZIONE LUMINOSA***
***PER L'EVACUAZIONE***

GENERAL CONTRACTOR: Consorzio Collegamenti Integrati Veloci — ITALFERR S.p.A. — SCALA: 1:1000

| CONTRATTO | LOTTO | FASE | AUTR. | PROGR. | DISCIPLINA | PROGR. | REV. |
|---|---|---|---|---|---|---|---|
| A301 | 00 | D | CV | S7 | AI94BX | 0002 | E |

| Rev. | Descrizione emissione | Redatto | Data | Verificato | Data | Progettista Integratore | Data | IL PROGETTISTA |
|---|---|---|---|---|---|---|---|---|
| | | Ing. F.Ferrante | 14/03/2013 | Ing. S.Bertè | 25/03/2013 | Ing. E. Pagani | 29/08/2013 | |
| E(2) | Adeguamento normativo in galleria | | | | | | | |

Jc. Edv. — Nome File: <redacted> — CUP: F91H91000000008