



COD. BARRIERA	km INIZIO	km FINE	LUNGHEZZA [m]	ALTEZZA [m]
BT3p1	36+ 585	0+ 535(*)	1430.00	5.00
BT3d1	36+ 595	0.570(*)	1379.00	5.00

(*) rispetto alla linea di interconnessione

 

LEGENDA

 1  KM 1+000 	ETTOMETRICA CHILOMETRICA
	RECINZIONE FERROVIARIA <i>(vedi particolari costruttivi)</i>
	CANCELLO DI ACCESSO ALLO STRADELLO F.S. A DUE ANTE

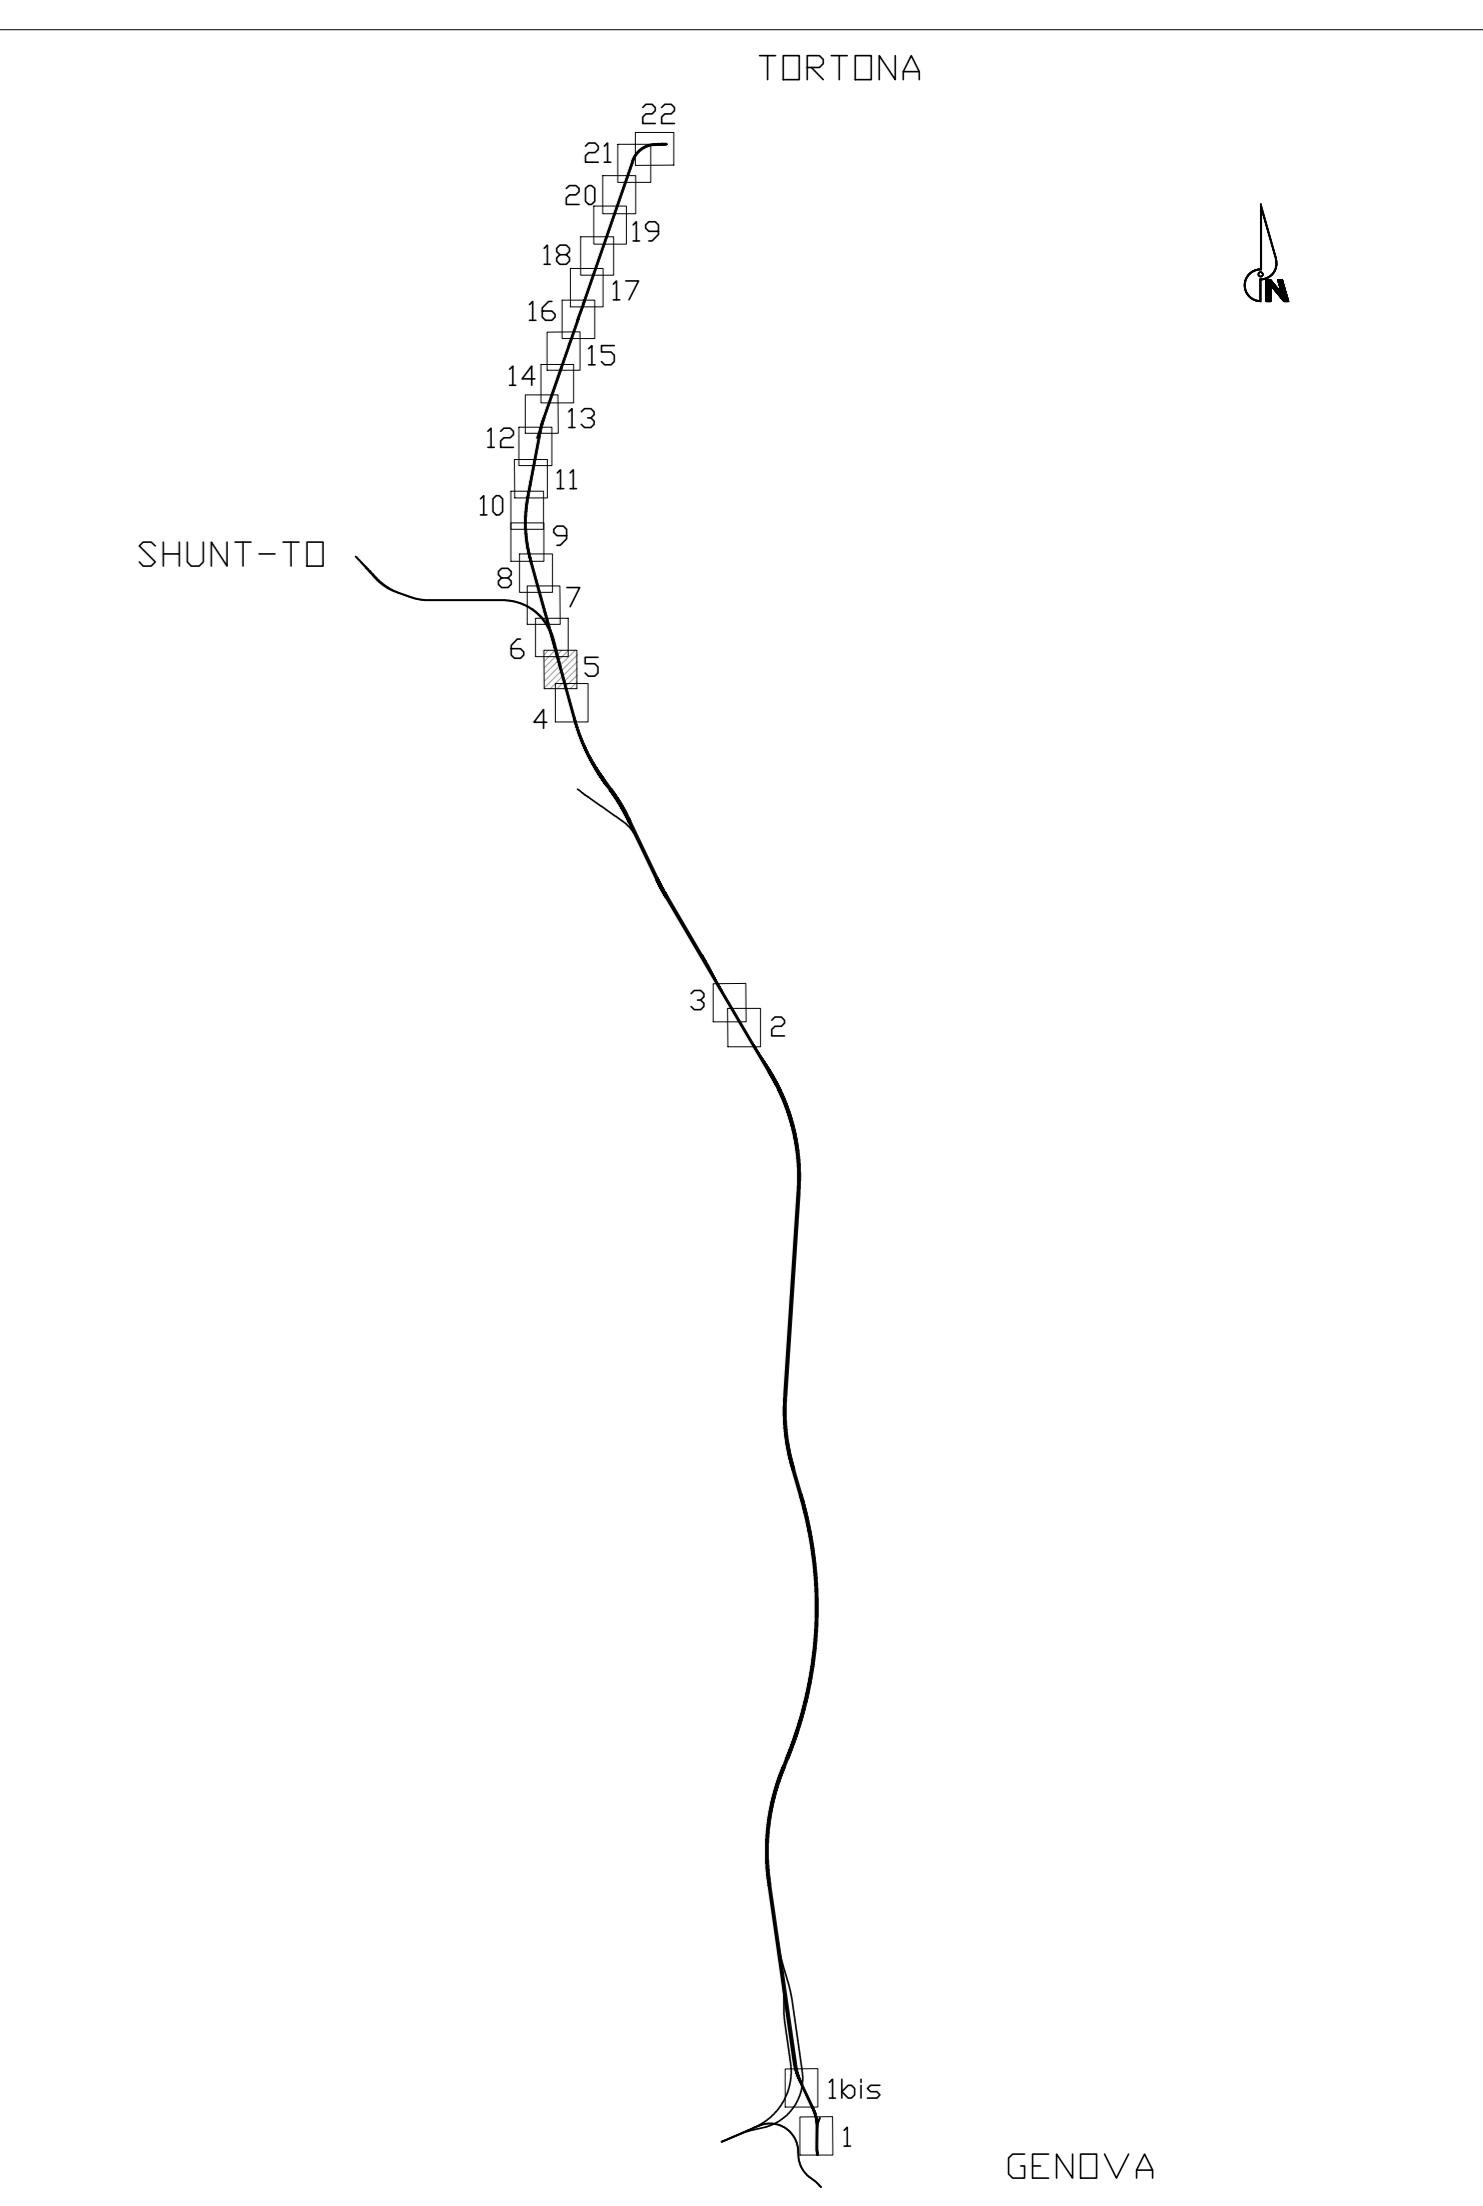

COMMITTENTE:



For more information about the study, please contact Dr. [REDACTED] at [REDACTED].



INFRASTRUTTURE FERROVIARIE STRATEGICHE DEFINITE DALLA LEGGE OBIETTIVO N.443/01

TRATTA A.V./A.C. TERZO VALICO DEI GIOVI PROGETTO DEFINITIVO

Tracciato ferroviario

Planimetria da Km 36+900 a Km 37+850