
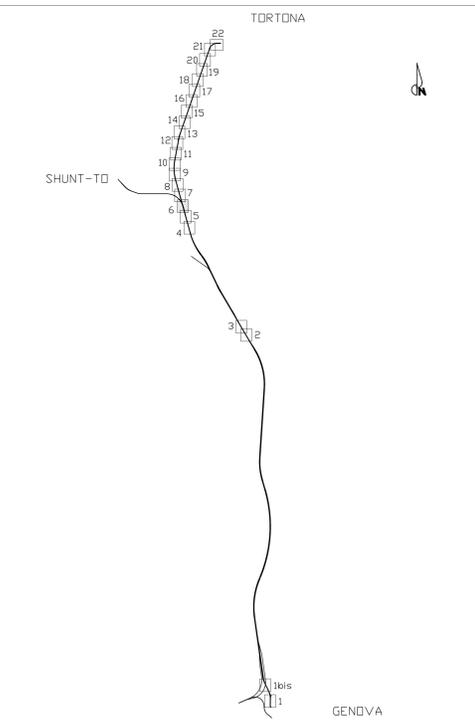


COD. BARRIERA	km INIZIO	km FINE	LUNGHEZZA [m]	ALTEZZA [m]
BT3p1	36+585	0+535(*)	1430.00	5.00
BT3p2	37+990	40+100	2110.00	5.00
BT3p3	40+100	40+290	190.00	4.00
BT3d1	36+595	0.570(*)	1379.00	5.00
BT3d2	37+950	40+108	2158.00	5.00
BT3d3	40+108	40+300	192.00	4.00

(*) rispetto alla linea di interconnessione

LEGENDA	
	ETIMOMETRICA
	CHILOMETRICA
	RECINZIONE FERROVIARIA (tracciato particolare coperto)
	CANCELLO DI ACCESSO ALLO STRADELLO F.S. A DUE ANTE

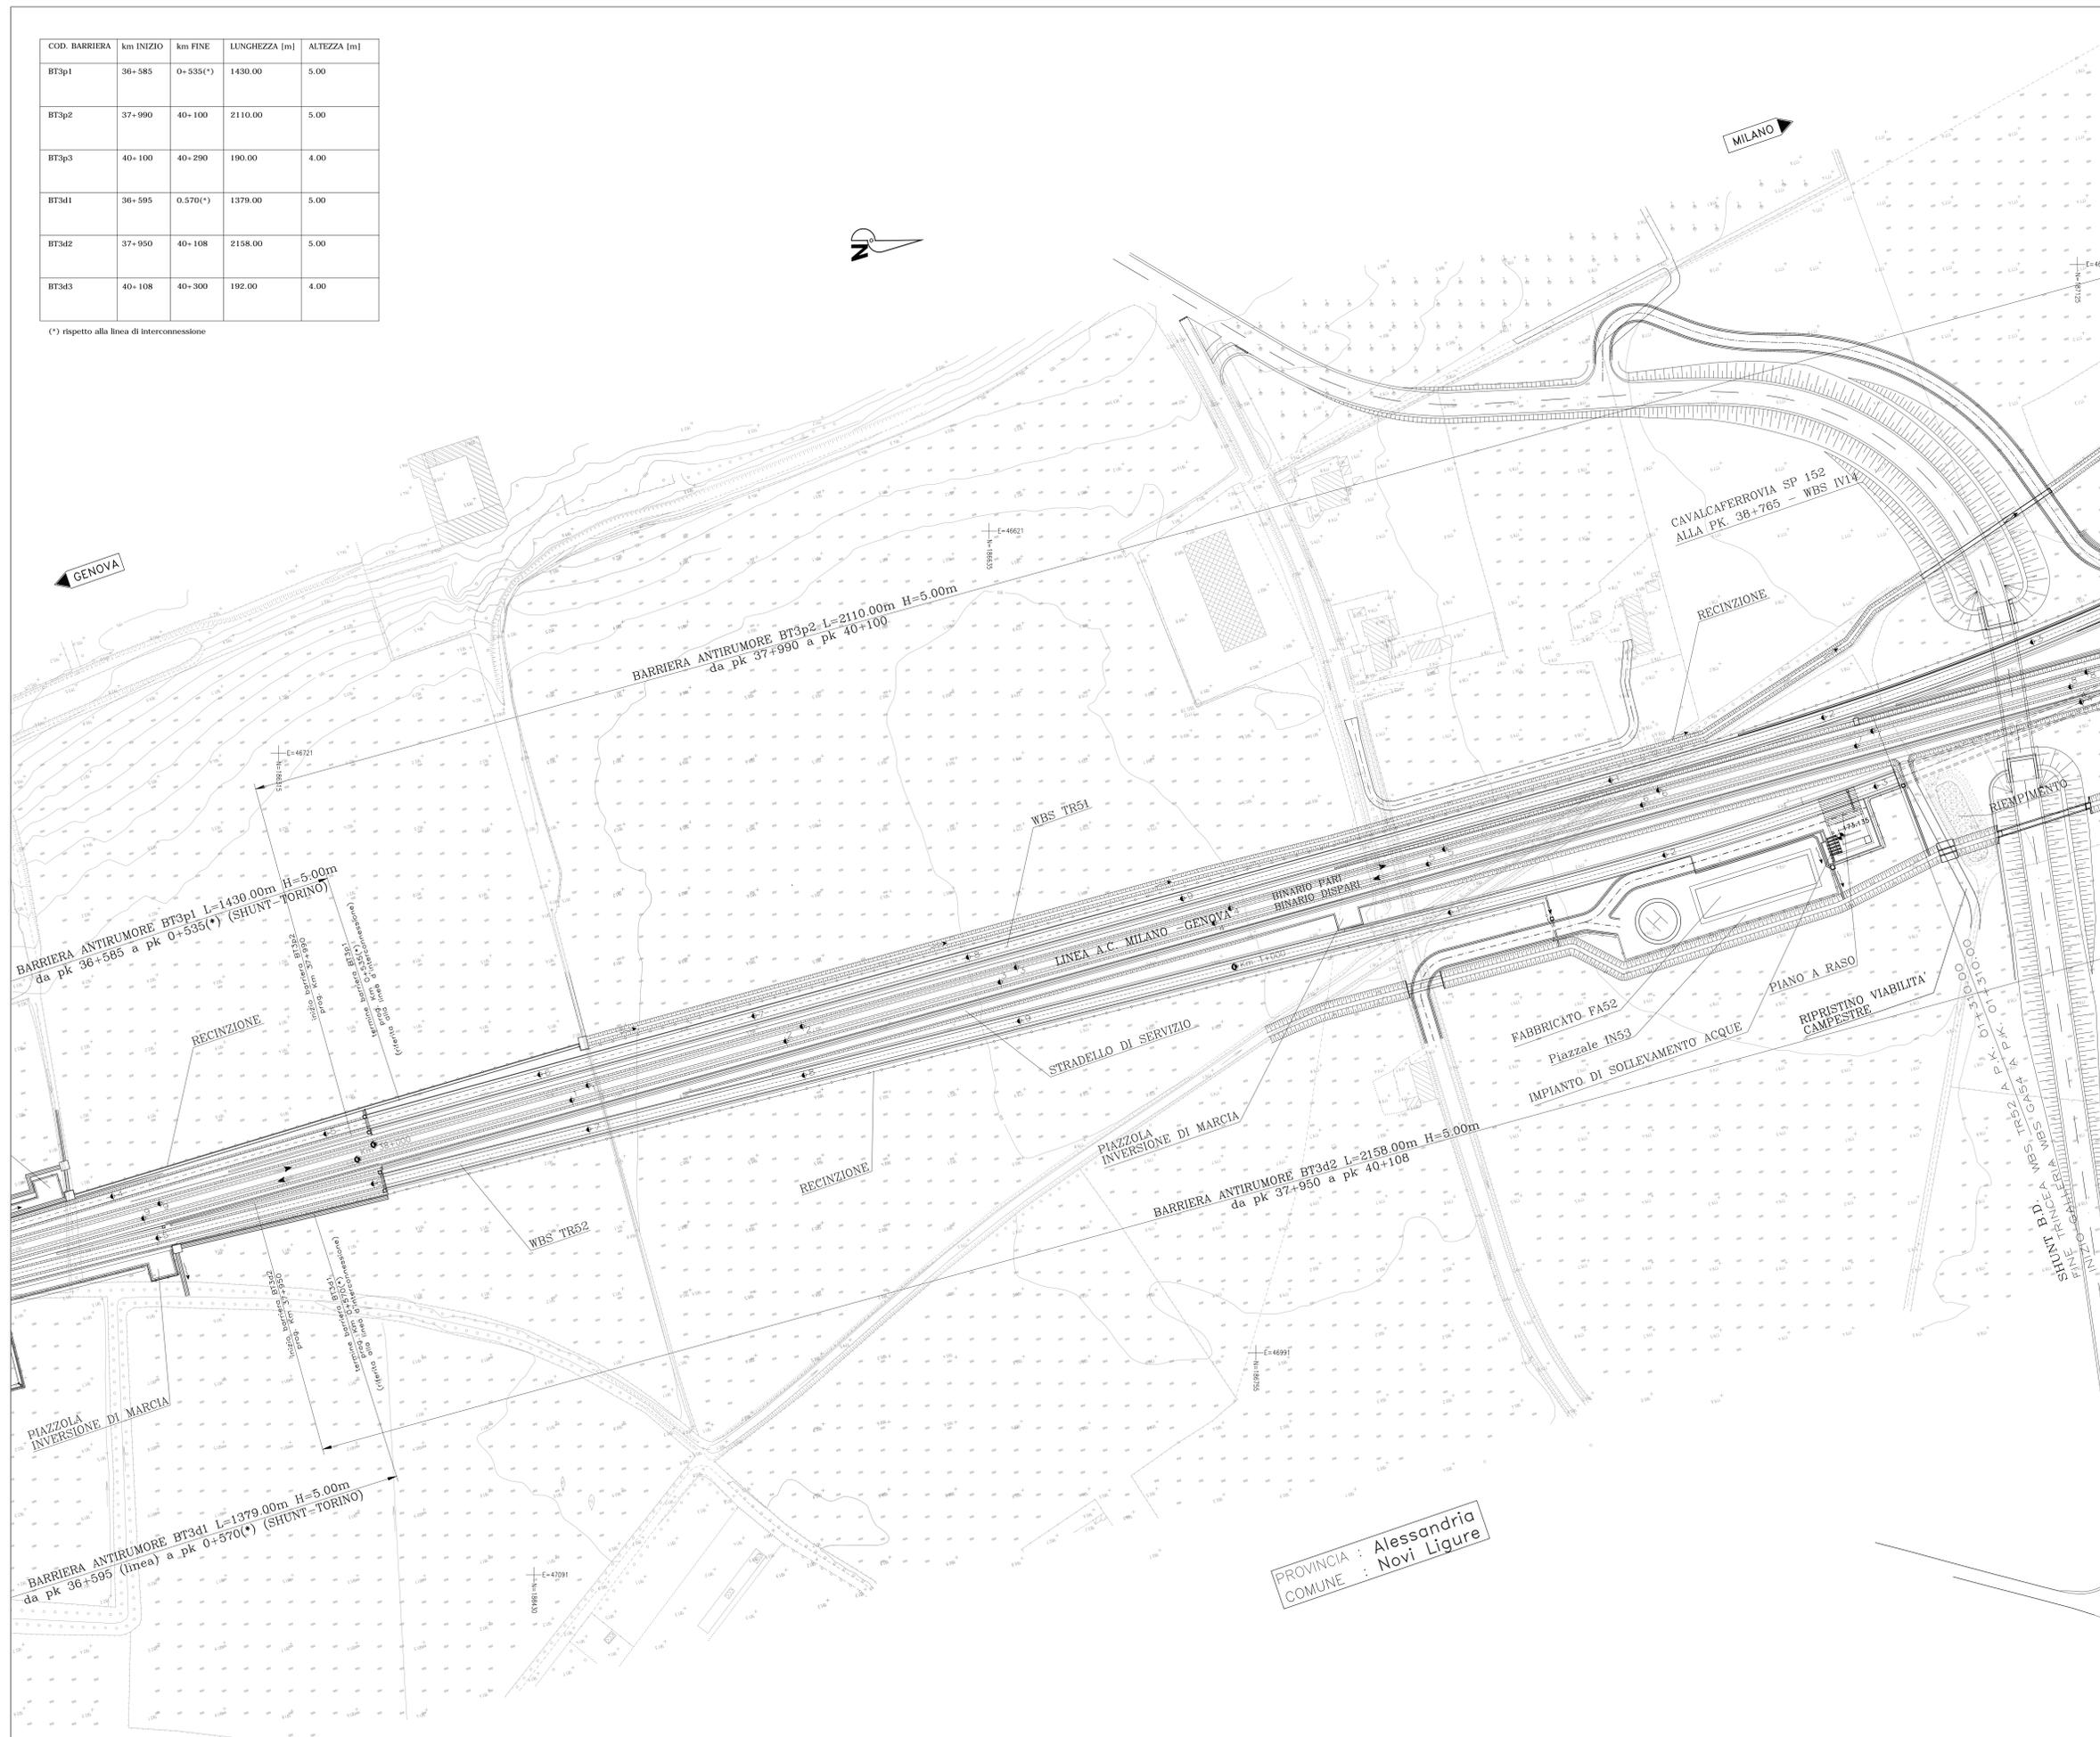

COMMITTENTE: **RETE FERROVIARIA ITALIANA**
GRUPPO FERROVIE DELLO STATO ITALIANO

ALTA Sorveglianza: **ITALFERR**
GRUPPO FERROVIE DELLO STATO ITALIANO

GENERAL CONTRACTOR: **Cociv**
Consorzio Collegamenti Integrati Valchi

INFRASTRUTTURE FERROVIARIE STRATEGICHE DEFINITE DALLA LEGGE OBIETTIVO N.443/01

TRATTA A.V./A.C. TERZO VALICO DEI GIOVI
PROGETTO DEFINITIVO

Tracciato ferroviario
Planimetria da Km 37+850 a Km 38+800
Tav. 6

GENERAL CONTRACTOR Cociv	ITALFERR S.p.A.	SCALA: 1:1000
------------------------------------	------------------------	-------------------------

CONVESSA	LOTTO	FASE	BITE	TIPO DOC.	OPERA/DESCRIZIONE	PROG.	REV.
A301	00	D	CV	P7	CS000X	106	E

Rev.	Descrizione intervento	Redatto	Data	Verificato	Data	Progettista	Data	PROGETTISTA
C-01	Revisione e sviluppo istruttoria ITP	Cociv	21/03/08	M.Maffei	21/03/08	E. Ghislini	21/03/08	
E-00	Addebiatamento sicurezza in galleria	Hg.A. Rivetti	18/03/2012	Ing.F. Cioffi	20/03/2012	Ing.F. Pignoni	22/03/2012	

PROGETTAZIONE

Nome File: A301-00-CV-P7-C380-06-006_000
C.U.P.: 81H02000000000

PROVINCIA : Alessandria
COMUNE : Novi Ligure