


LEGENDA

- ETIMETRICA
- CHILOMETRICA
- RECINZIONE FERROVIARIA (vedi particolari costruttivi)
- CANCELLO DI ACCESSO ALLO STRADELLO P.S. A DUE ANTE

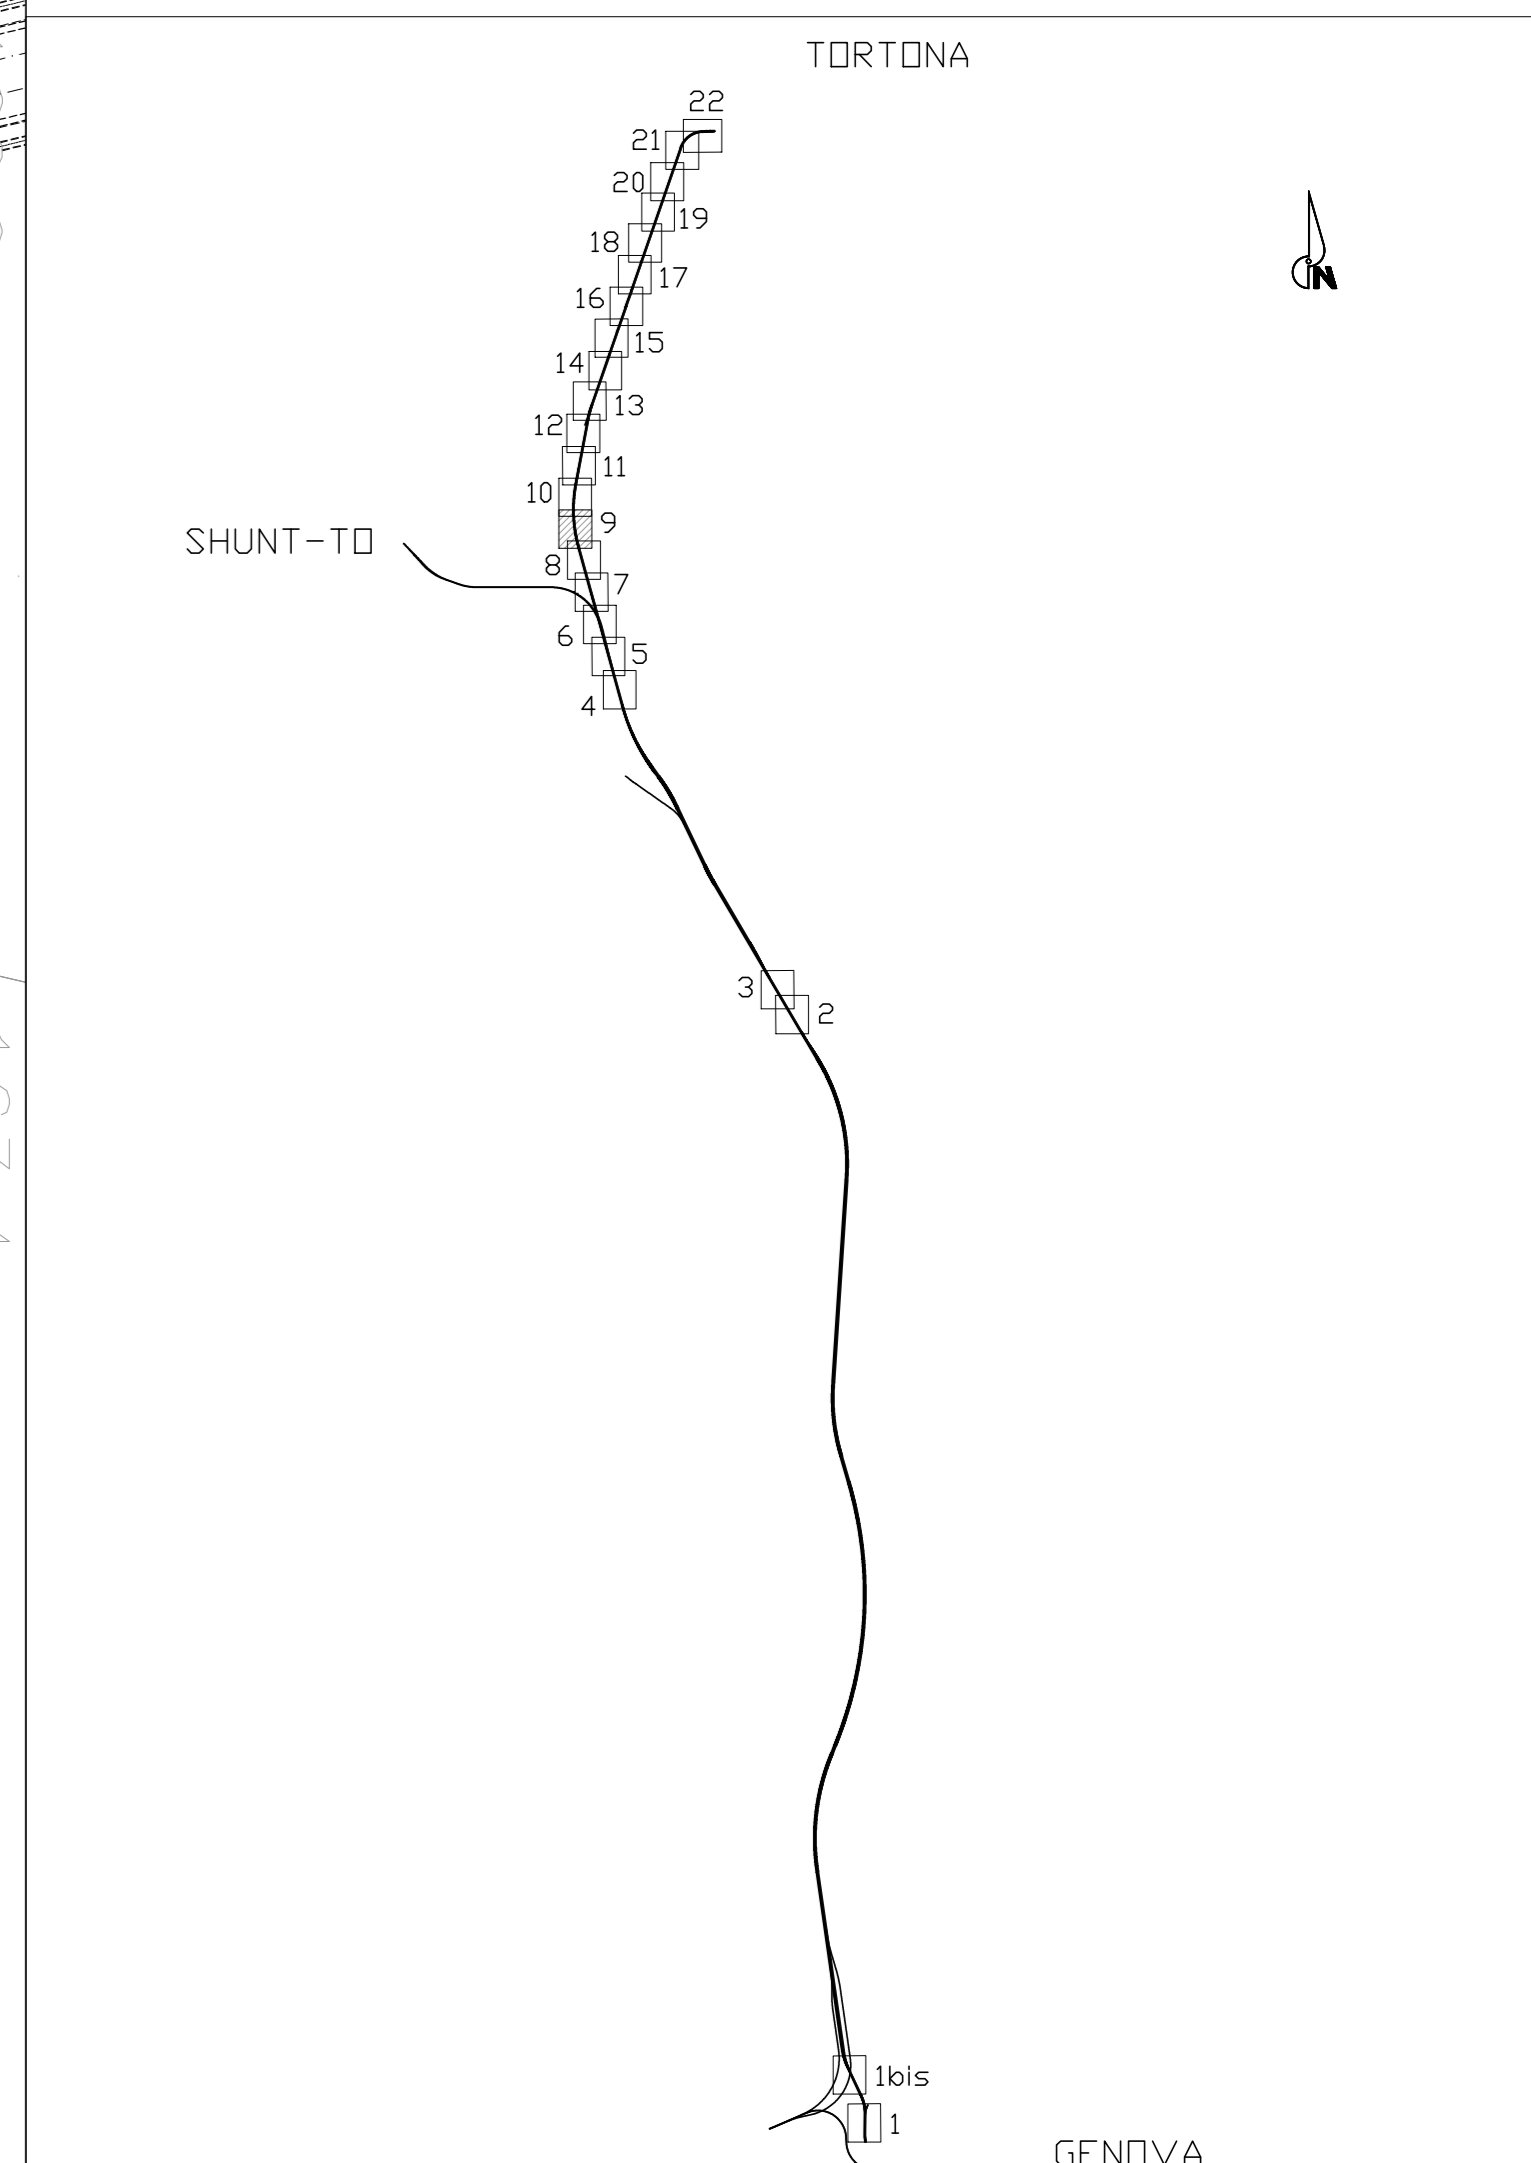

COMMITTENTE: **RETE FERROVIARIA ITALIANA**
GRUPPO FERROVIE DELLO STATO ITALIANE

ALTA SORVEGLIANZA: **ITALFERR**
GRUPPO FERROVIE DELLO STATO ITALIANE

GENERAL CONTRACTOR: **Cociv**
Consorzio Collargenti Integrati Valchi

INFRASTRUTTURE FERROVIARIE STRATEGICHE DEFINITE DALLA LEGGE OBIETTIVO N.443/01

TRATTA A.V./A.C. TERZO VALICO DEI GIOVI
PROGETTO DEFINITIVO

Tracciato ferroviario
Planimetria da Km 40+650 a Km 41+550
Tav. 9

GENERAL CONTRACTOR		ITALFERR S.p.A.		SCALA:
				1:1000
CONVESSA	LOTTO	FASE	BLT	TIPO DOC.
A301	00	D	CV	P7
OPERA DISCIPLINA	PROGR	REV.		
CS000X	109	E		

Rev.	Descrizione intervento	Budato	Data	Verificato	Data	Progettista	Data	PROGETTISTA
C-01	Revisione e sviluppo istruttoria ITP	Cociv	21/03/08	M.Maffei	21/03/08	Ing. E. Pignani	21/03/08	
E-00	Addebiamento sicurezza in galleria	Ing. A. Rivelli	18/02/2012	Ing. P. Ciliberto	20/02/2012	Ing. E. Pignani	22/03/2012	

n. Elab. _____ **Nome File:** A301-00-CV-P7-C348-08-109_000
C.F.P. 10-10000000000000000000