


LEGENDA	
	ETOMETRICA
	CHILOMETRICA
	RECINZIONE FERROVIARIA (LIV. PARTICIPAZ. CONTRATTI)
	CANCELLO DI ACCESSO ALLO STRADELLO
	F.S. A DUE ANTE

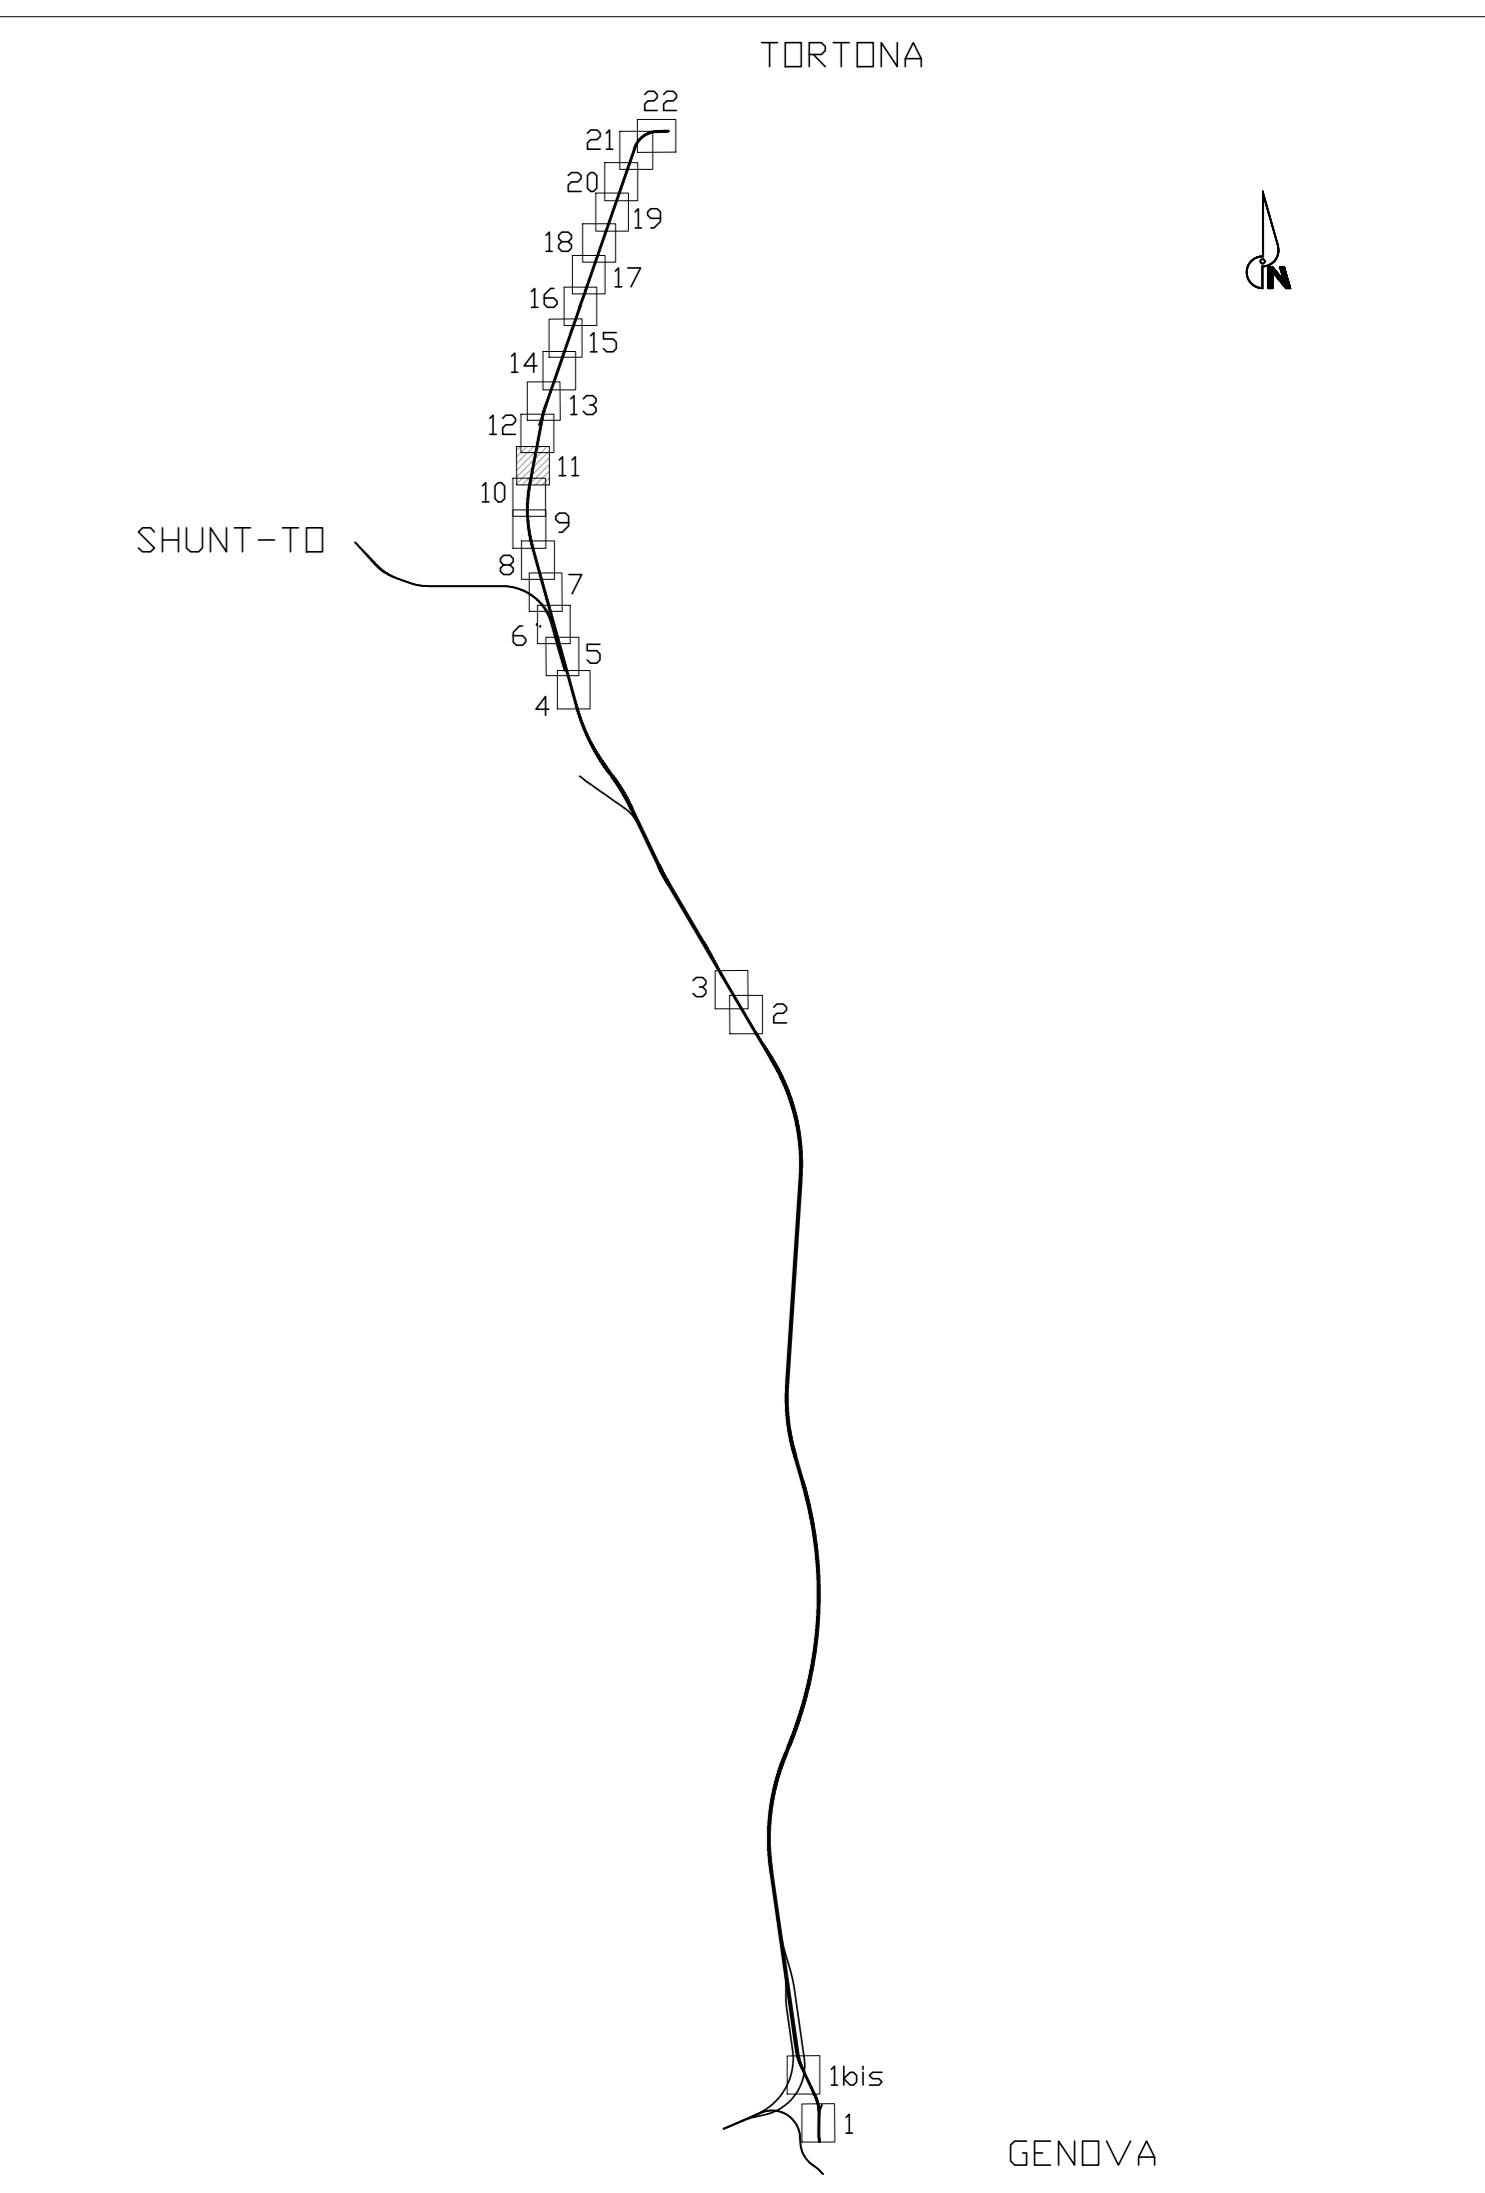

COD. BARRIERA	km INIZIO	km FINE	LUNGHEZZA [m]	ALTEZZA [m]
BT4p1	43+100	43+990	890.00	5.00
BT4p2	44+700	45+000	300.00	5.00
BT4p3	45+625	46+165	540.00	5.00
BT4p4	47+345	47+545	200.00	5.00
BT4d1	43+000	43+900	900.00	5.00
BT4d2	44+690	45+000	310.00	5.00
BT4d3	45+200	47+545	2.345	5.00
BT4d4	48+217	48+500	283.00	5.00

COMMITTENTE:
RFI
 RETE FERROVIARIA ITALIANA
 GRUPPO FERROVIE DELLO STATO ITALIANE

ALTA Sorveglianza:
ITAFERR
 GRUPPO FERROVIE DELLO STATO ITALIANE

GENERAL CONTRACTOR:
Cociv
 Consorzio Costruttori Integrati Valchi

INFRASTRUTTURE FERROVIARIE STRATEGICHE DEFINITE DALLA LEGGE OBIETTIVO N.443/01

TRATTA A.V./A.C. TERZO VALICO DEI GIOVI
PROGETTO DEFINITIVO

Tracciato ferroviario
 Planimetria da Km 42+400 a Km 43+350
 Tav. 11

GENERAL CONTRACTOR	ITALFERR S.p.A.	SCALA:
		1:1000

CONVESSA	LOTTO	FASE	BITE	TIPO DOC.	OPERA/DESCRIZIONE	PROGR.	REV.
A301	00	D	CV	P7	CS000X	111	E

Rev.	Descrizione intervento	Redatto	Data	Verificato	Data	Progettista	Data	PROGETTISTA
C-01	Revisione statica	Cociv	27/04/08	M.Maffei	27/04/08	Ing. F. Pignani	27/04/08	
E-00	Adeguamento sicurezza in galleria	Ing. A. Rivelli	18/03/2012		20/03/2012	Ing. F. Pignani	20/03/2012	

Nome File: A301-00-CV-P7-CS00-08-r11_000
 C.U.P.: 815020000000000