


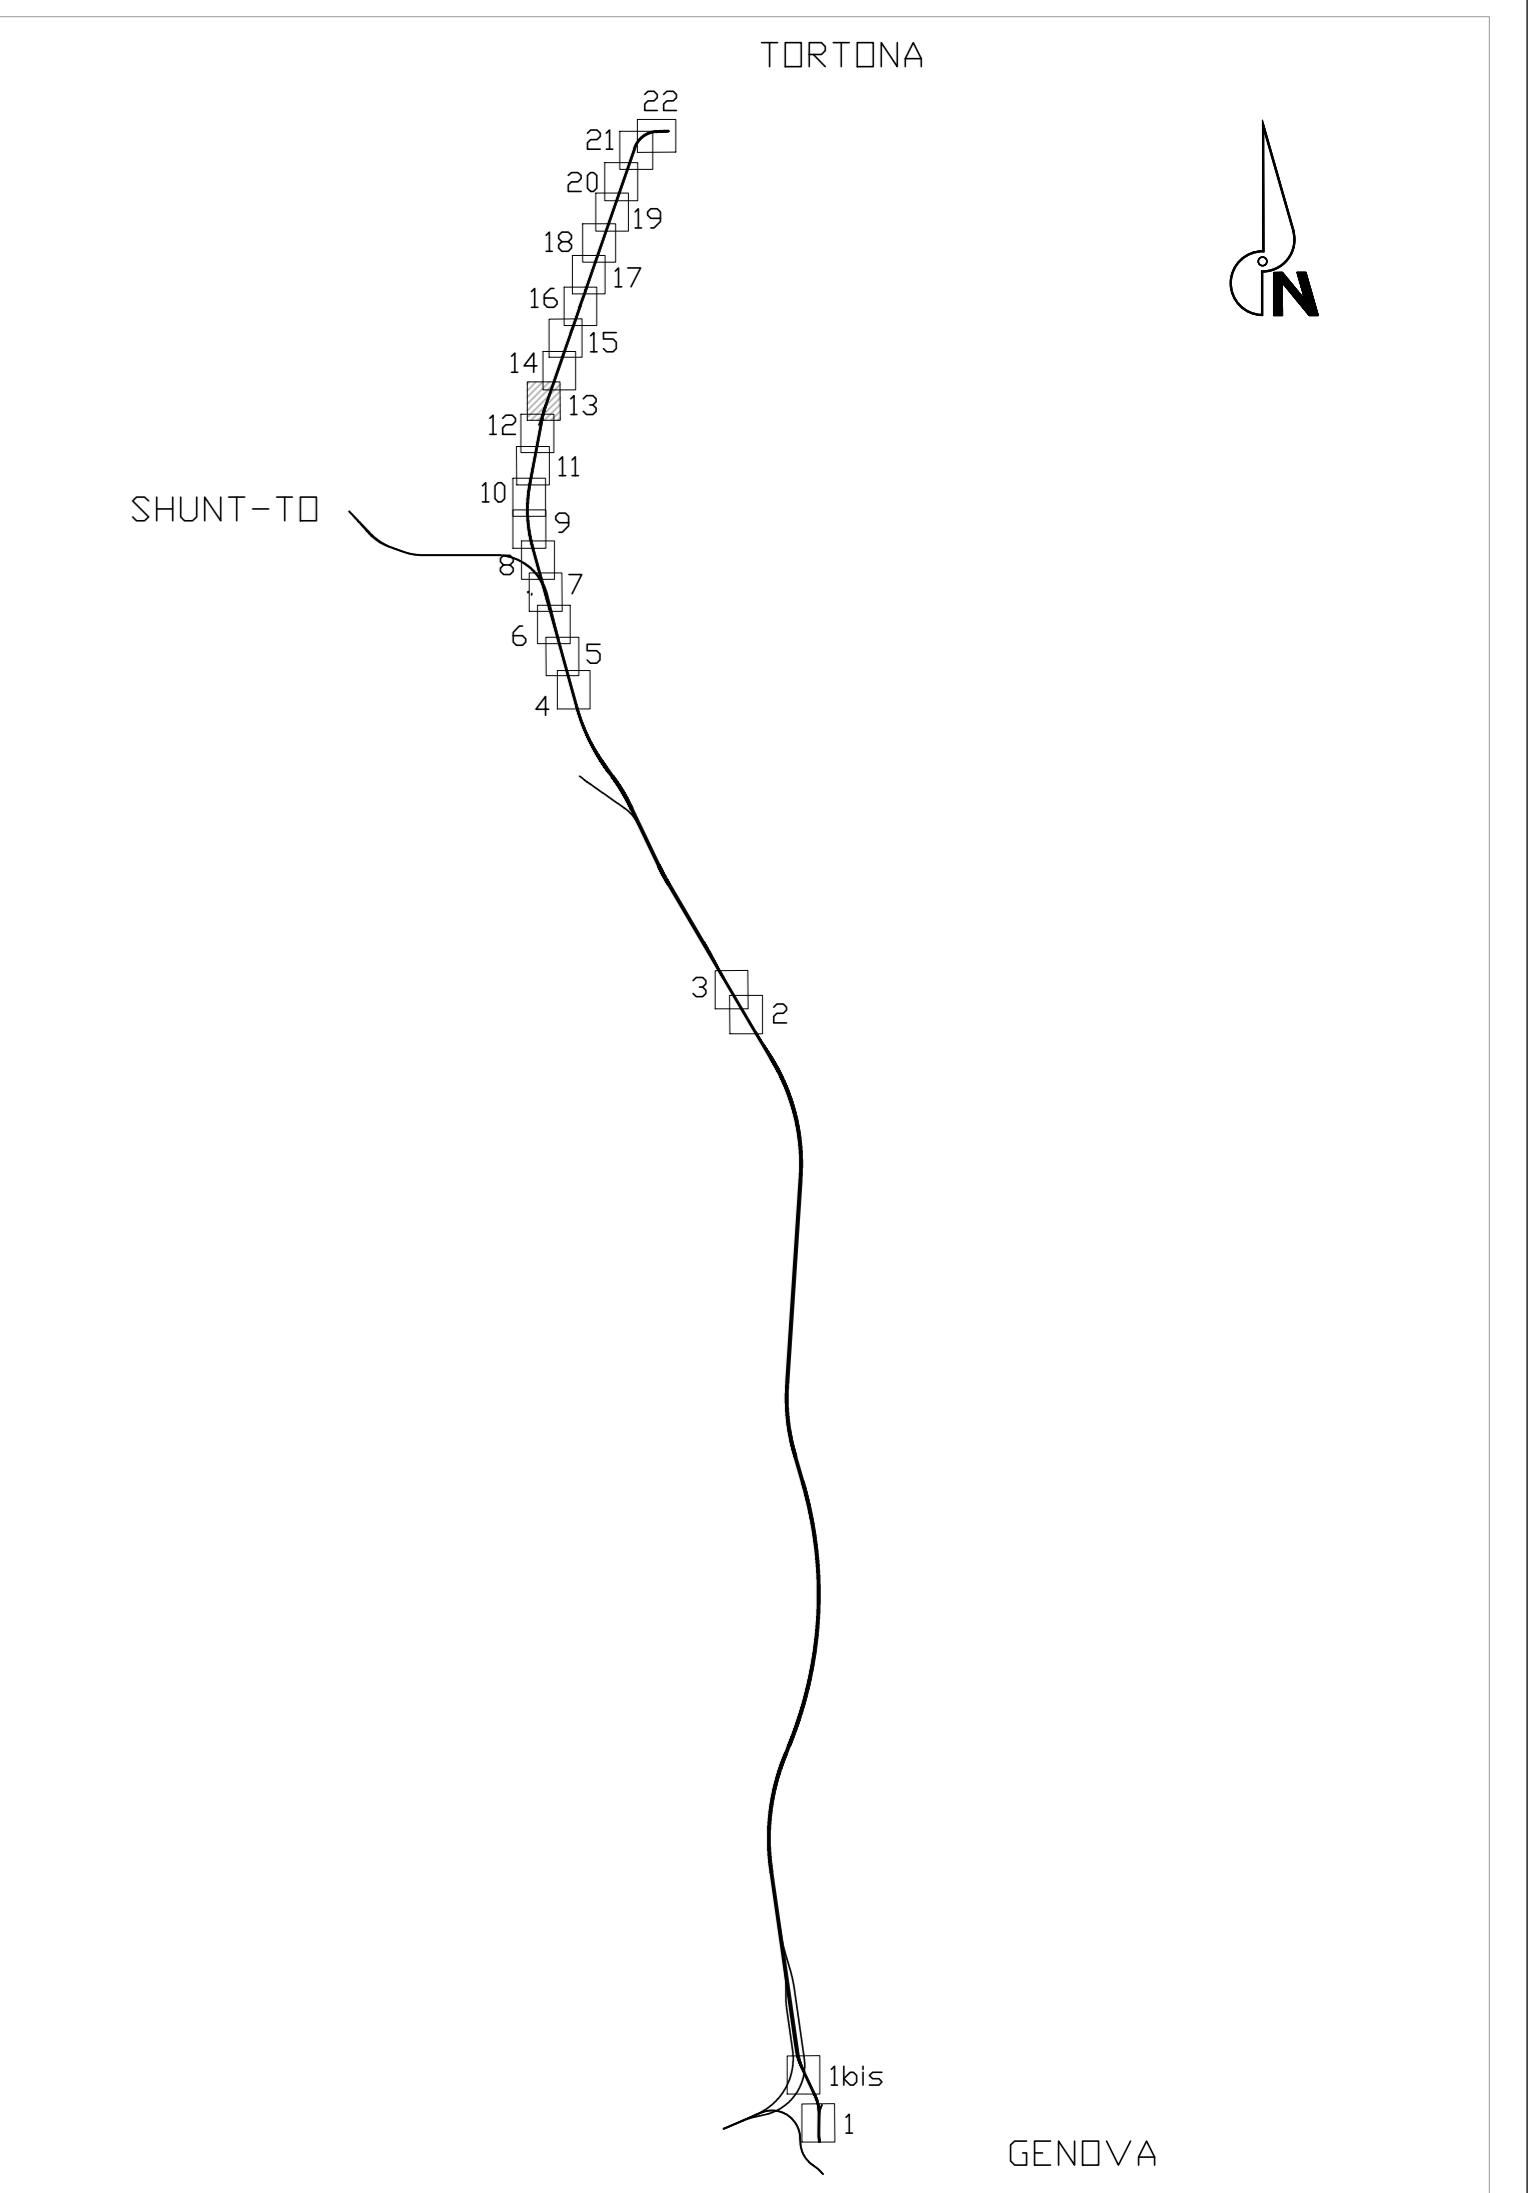

COD. BARRIERA	km INIZIO	km FINE	LUNGHEZZA [m]	ALTEZZA [m]
BT4p1	43+100	43+990	890.00	5.00
BT4p2	44+700	45+000	300.00	5.00
BT4p3	45+625	46+165	540.00	5.00
BT4p4	47+345	47+545	200.00	5.00
BT4d1	43.000	43+900	900.00	5.00
BT4d2	44+690	45.000	310.00	5.00
BT4d3	45+200	47+545	2.345	5.00
BT4d4	48+217	48+500	283.00	5.00

LEGENDA

- ETIMETRICA
- CHILOMETRICA
- RECINZIONE FERROVIARIA (vedi particolari costruttivi)
- CANCELLO DI ACCESSO ALLO STRADELLO F.S. A DUE ANTE



TERMINO WBS: GAIN
 INIZIO WBS: TR15
 PROG. KM 44+239,671

COMMITTENTE:

ALTA Sorveglianza:

GENERAL CONTRACTOR:

INFRASTRUTTURE FERROVIARIE STRATEGICHE DEFINITE DALLA LEGGE OBIETTIVO N.443/01

TRATTA A.V./A.C. TERZO VALICO DEI GIOVI PROGETTO DEFINITIVO

Tracciato ferroviario
 Planimetria da Km 44+200 a Km 45+100
 Tav. 13

GENERAL CONTRACTOR		ITALFERR S.p.A.		SCALA:			
Cociv				1:1000			
Data: 20/03/2012							
CONMESSA	LOTTO	FASE	BITE	TIPO DOC.	OPERA/DESCRIZIONE	PROGR.	REV.
A301	00	D	CV	P7	CS000X	113	E
PROGETTAZIONE							
Rev.	Descrizione emissione	Redatto	Data	Verificato	Data	Proprietario	Data
C-01	Adeguamento parte stradale	Cociv	21/03/08	M.Maffei	21/03/08	E. Olivieri	21/03/08
E-00	Adeguamento sicurezza in galleria	Ing. A. Rivelli	18/03/2012	Ing. F. Giliberto	20/03/2012	Ing. F. Piperno	20/03/2012

Nome File: A301-00-CV-P7-C300-0X-113-00
 C.U.P.: H10F0000000000