


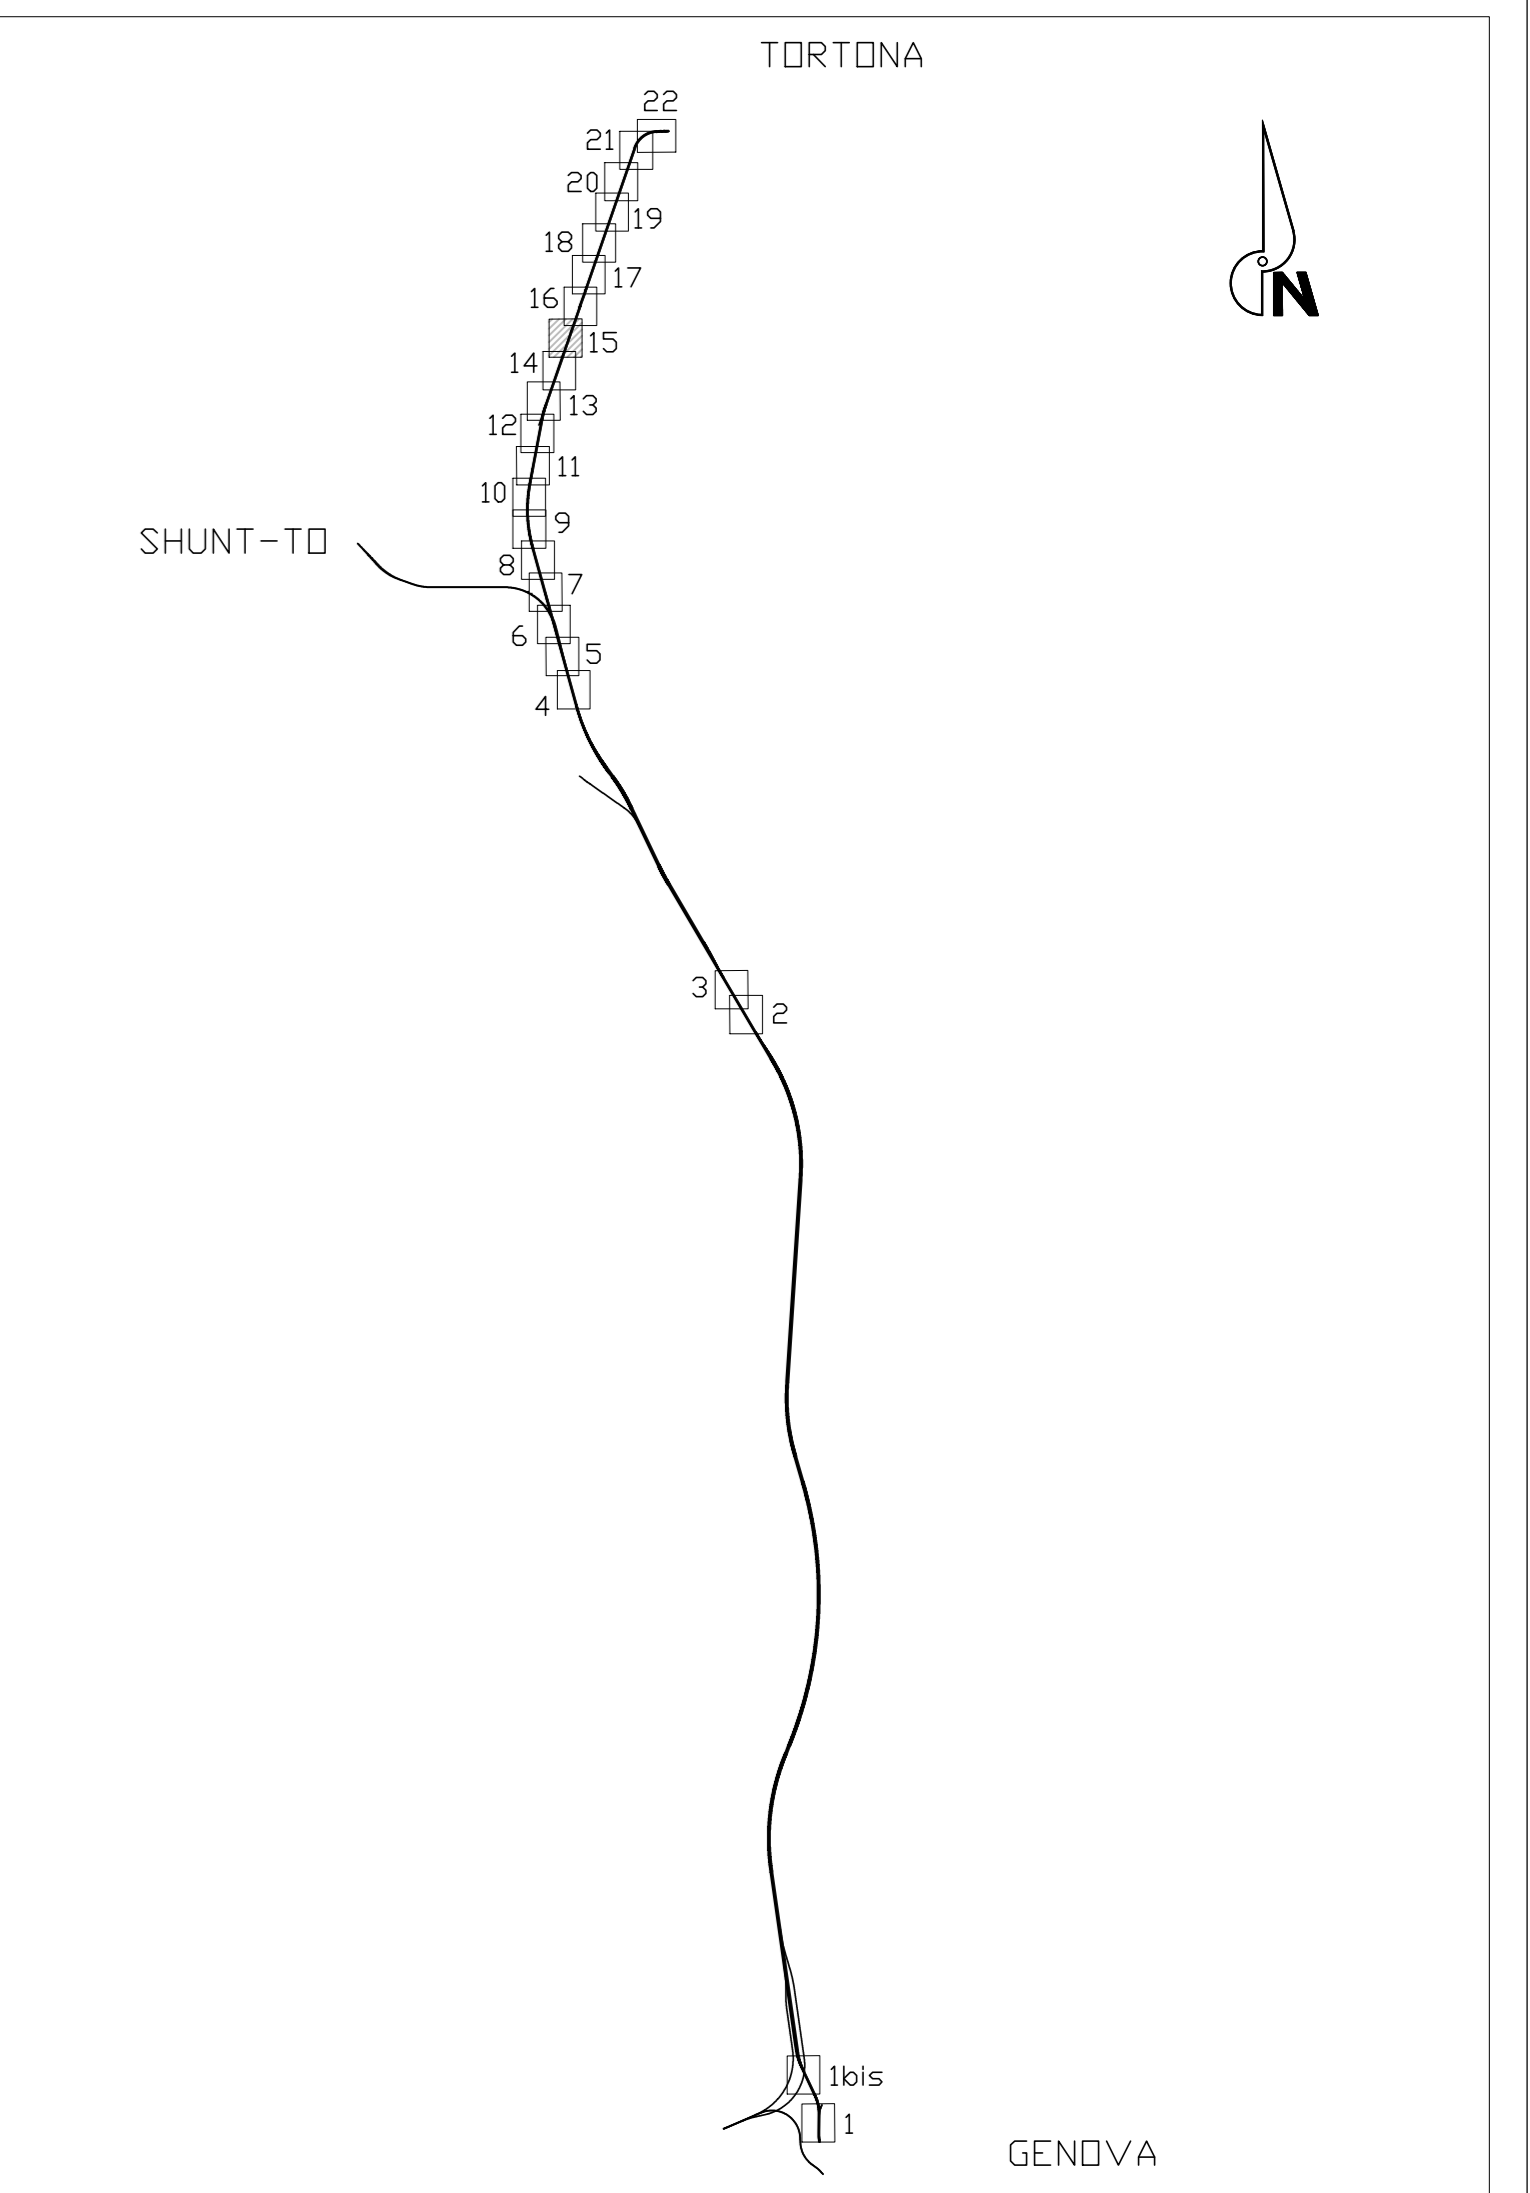

COD. BARRIERA	km INIZIO	km FINE	LUNGHEZZA [m]	ALTEZZA [m]
BT4p1	43+100	43+990	890.00	5.00
BT4p2	44+700	45+000	300.00	5.00
BT4p3	45+025	46+165	540.00	5.00
BT4p4	47+345	47+545	200.00	5.00
BT4d1	43.000	43+900	900.00	5.00
BT4d2	44+090	45.000	310.00	5.00
BT4d3	45+200	47+545	2.345	5.00
BT4d4	48+217	48+500	283.00	5.00

**LEGENDA**

ETOMETRICA  
CHILOMETRICA  
RECINZIONE FERROVIARIA  
(CON SEGNALATORI QUADRANTI)  
CANCELLO DI ACCESSO ALLO STRADELLO  
F.S. A DUE ANTE



**COMMITTENTE:**

**ALTA Sorveglianza:**

**GENERAL CONTRACTOR:**

**INFRASTRUTTURE FERROVIARIE STRATEGICHE DEFINITE DALLA LEGGE OBIETTIVO N.443/01**

**TRATTA A.V./A.C. TERZO VALICO DEI GIOVI**  
**PROGETTO DEFINITIVO**

*Tracciato ferroviario*  
Planimetria da Km 46+000 a Km 46+950  
Tav. 15

**GENERAL CONTRACTOR** ITALFERR S.p.A.

**CONTRATTORE** Cociv

SCALA: 1:1000

CONMESSA LOTTO FASE BITE TIPO DOC. OPERA/DESCRIZIONE PROG. REV.

**PROGETTAZIONE**

Rev.	Descrizione emazione	Redatto	Data	Verificato	Data	Progettista	Data	PROGETTISTA
C.01	Adeguamento parti stralzo	Cociv	21/03/08	M.Maffei	21/03/08	E. Girolami	21/03/08	
E.00	Adeguamento sicurezza in galleria	Hg.A. Rivelli	18/03/2012	Ing.F. Ciolek	20/03/2012	Ing.F. Pignani	20/03/2012	

n. Elab. Nome File: A31-00-CV-P7-C348-04-115\_000  
C.U.P.: 81H02000000000