

PLANIMETRIA
SCALA 1:1000
SOLUZIONE PROGETTO DEFINITIVO

WBS NV29

PROGETTO DELLA STRADA
VEDI WBSNV29

PLANIMETRIA
SCALA 1:1000
SOLUZIONE PROGETTO DELLA
SICUREZZA

EDIFICIO
TECNOLOGICO

PASSAGGIO A RASO
MEZZO BIMODALE

EDIFICIO
TECNOLOGICO


VASCA DI RACCOLTA
LIQUIDI PERICOLOSI

PARCHEGGIO
MEZZI VVF

AREA DI TRIAGE

PARCHEGGIO MEZZI 118
MEZZI DI SERVIZIO


PIAZZOLA ELISOCORSO

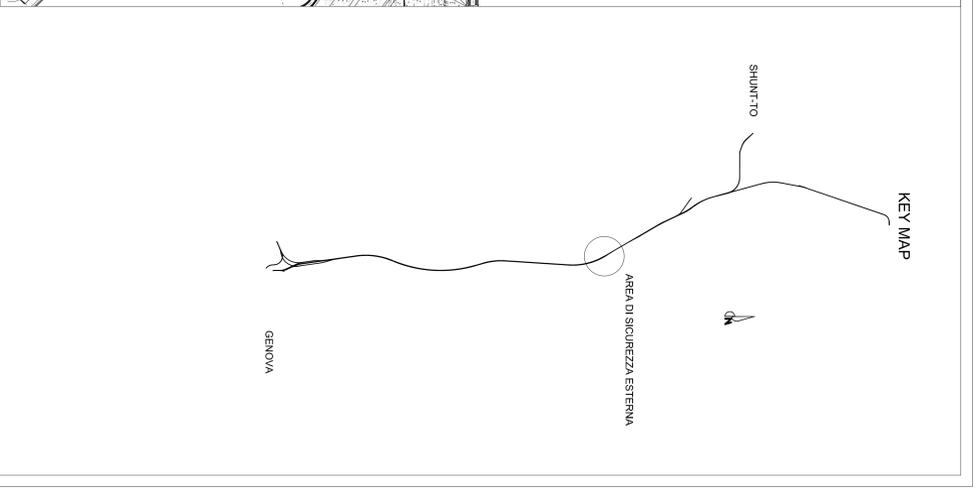

KEY MAP

AREA DI SICUREZZA ESTERNA

GENOVA

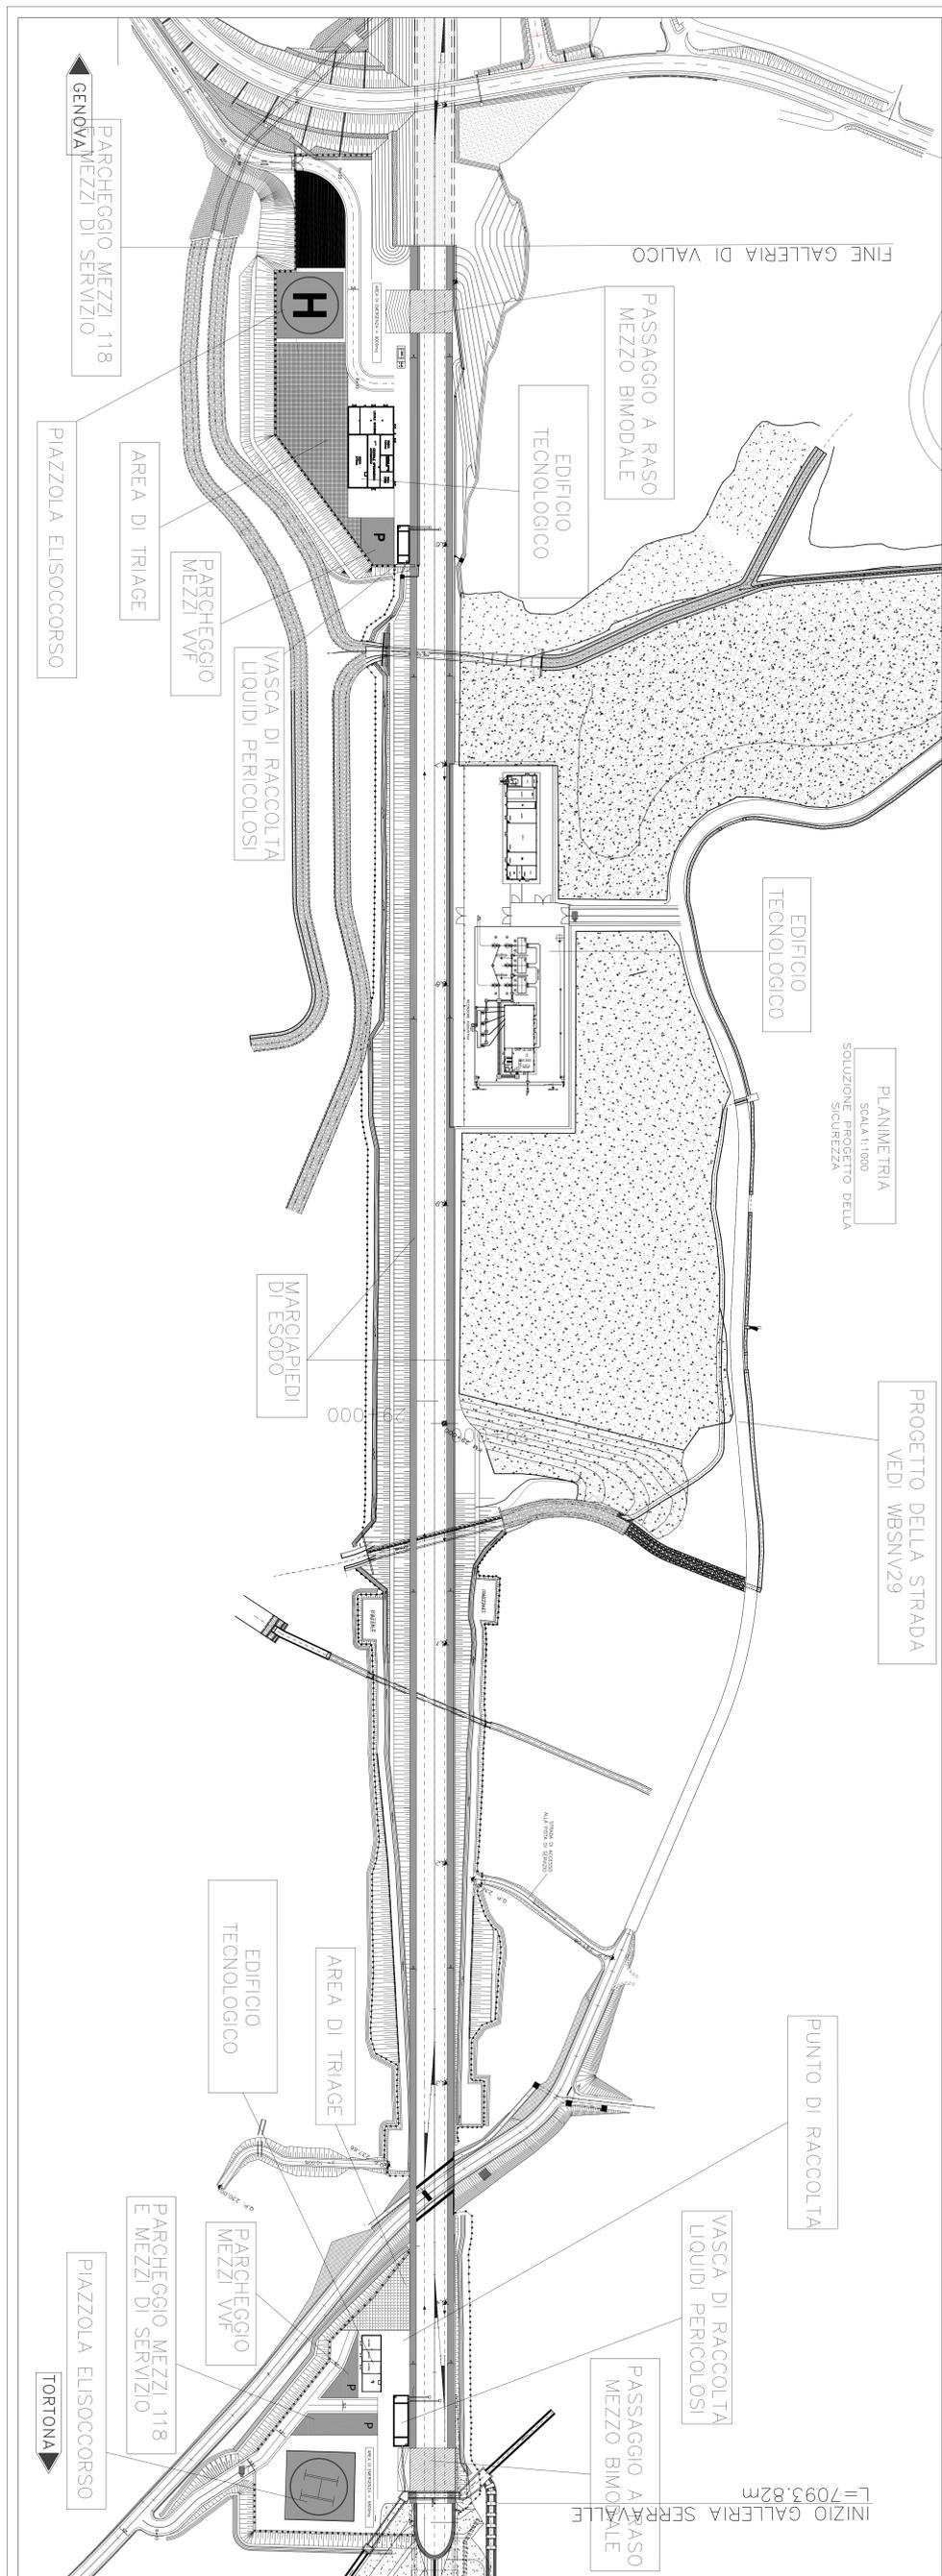

PUNTO DI RACCOLTA

VASCA DI RACCOLTA
LIQUIDI PERICOLOSI

PASSAGGIO A RASO
MEZZO BIMODALE

AREA DI TRIAGE

PARCHEGGIO
MEZZI VVF

PARCHEGGIO MEZZI 118
E MEZZI DI SERVIZIO

PIAZZOLA ELISOCORSO

TORTONA

GENERAL CONTRACTOR:		ITALFER S.p.A.		SCALE:		1:1000	
COMITTEE:		ALTA SORVEGLIANZA		GENERAL CONTRACTOR:		CODIV	
INFRASTRUTTURE FERROVIARIE STRATEGICHE DEFINITE DALLA LEGGE OBIETTIVO N.443/01		TRATTA A.V./A.C. TERZO VALICO DEI GOMI		PROGETTO DEFINITIVO		AREA DI SICUREZZA	
ACCESSO PRIMARIO TERZO VALICO - SERRAVALLE (AREA LIBERATA)		PLANIMETRIA DI CONFRONTO		CON SOLUZIONE PARERENTE AL PROGETTO DELLA SICUREZZA		CODIV	
PROGETTONE:		A3 0 1		D		C V	
PROGETTONE:		P 7		C S 0 0 X		0 0 1	
PROGETTONE:		F					