PLANIMETRIA AREA DI SICUREZZA

SCALA 1:1000

LEGENDA

- IDRANTE UNI 45 E UNI 70
- MONITORE A SCHIUMA
- PALO ILLUMINAZIONE
- SISTEMA MULTIFUNZIONALE DI SEGNALAZIONE LUMINOSA A TECNOLOGIA LED
- TVCC A COLORI
- DIFFUSIONE SONORA

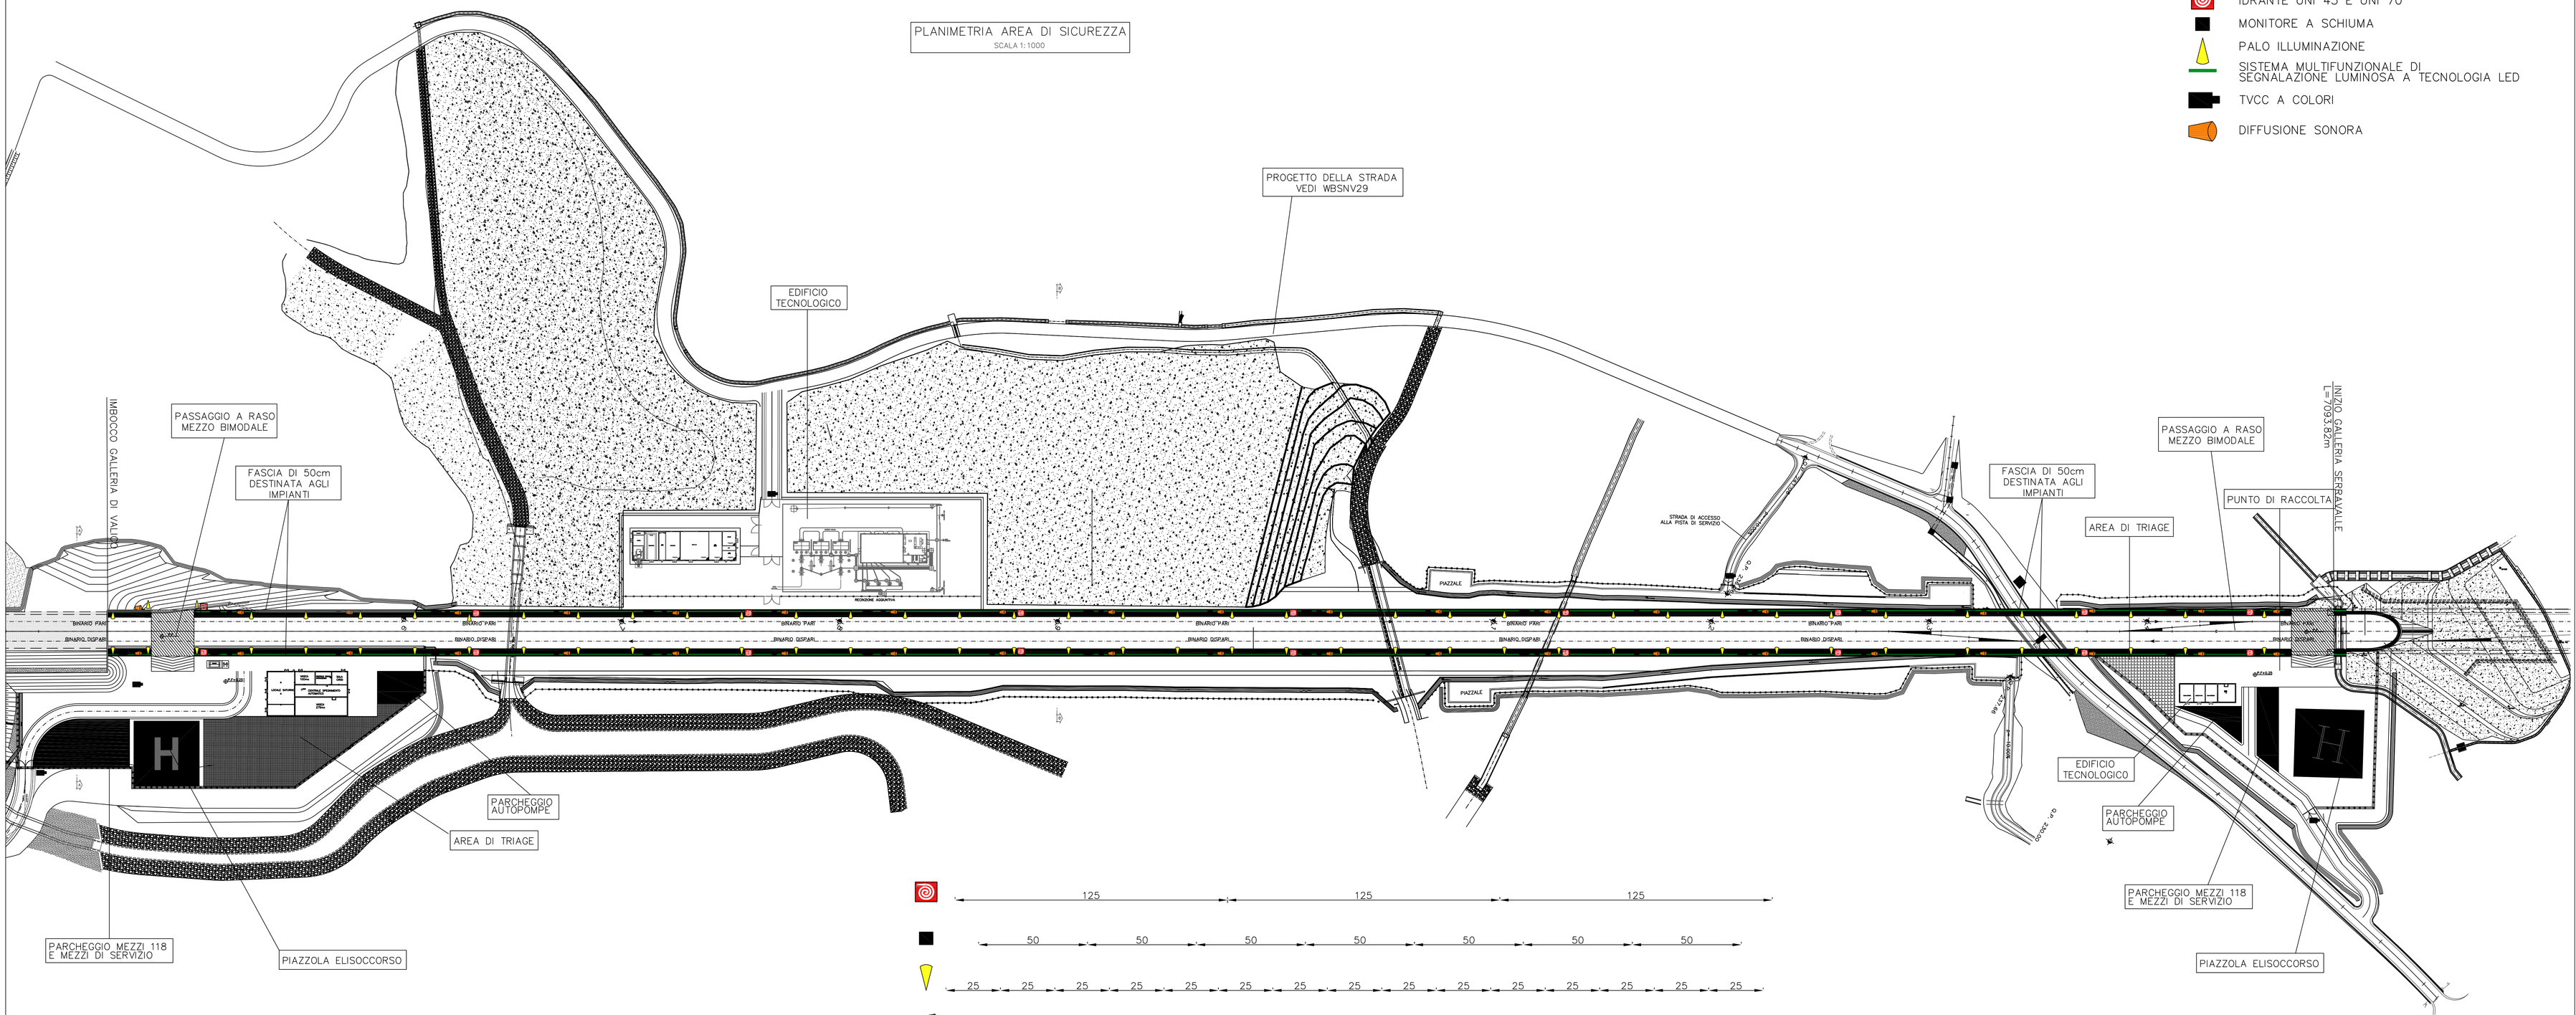

GENOVA

TORTONA

IMPIANTO DI ILLUMINAZIONE DI EMERGENZA

SISTEMA MULTIFUNZIONALE DI SEGNALAZIONE LUMINOSA A TECNOLOGIA LED IDEATO PER INDICARE IN MODO EVIDENTE SIA IL VERSO DI PERCORRENZA CHE LA DISTANZA DA LUOGHI SICURI IN CASO DI EMERGENZA E IN CASO DI LIMITATA VISIBILITA'.

CARATTERISTICHE TECNICHE:

GRADO DI PROTEZIONE IP65
INTERAMENTE REALIZZATO IN POLIMERO UL94–VO IGNIFUGO E ANTISTATICO
SCHEDA ELETTRONICA INTEGRATA
LED DI COLORE VERDE PER LA SEGNALAZIONE DELLA DIREZIONE DI PERCORRENZA E DELLA DISTANZA DALLE VIE DI USCITA
LED INFERIORE DI COLORE GIALLO AMBRA PER L'ILLUMINAZIONE DEL PERCORSO DI FUGA (ILLUMINAMENTO MEDIO 5 LUX)
ELEMENTI MODULARI COMPONIBILI

FRECCE DIREZIONALI:
FRECCE IN RILIEVO CON TRATTAMENTO ANTI–UV E FINITURA SUPERFICIALE SATINATA CHE CONSENTE UNA MIGLIORE DISTRIBUZIONE LUMINOSA DELLA LUCE VERDE DI SEGNALAZIONE

DISPLAY ALFANUMERICO DI SEGNALAZIONE DISTANZA:
COMPONENTE OTTICA CON TRATTAMENTO ANTI–UV E FINITURA SUPERFICIALE TRASPARENTE CHE CONSENTE UNA MIGLIORE LEGGIBILITA' DELLA SEGNALAZIONE.

IMPIANTO ANTINCENDIO

MONITORE A COMANDO ELETTRICO

CARATTERISTICHE:

PRESSIONE DI ESERCIZIO CONSIGLIATA	5/16 bar
PRESSIONE DI PROVA	24 bar
MASSIMA PORTATA	8500 l/min
GITTATA ORIZZONTALE	45/80 (assenza di vento)
ROTAZIONE VERTICALE	80/65°
ALIMENTAZIONE	380 Vac–3Ph–50Hz F
POTENZA	0,75 kW
GRADO DI PROTEZIONE/ESECUZIONE	IP67/EExdIIBT3

MATERIALI:

Corpo	BRONZO UNI7013
Guarnizioni	PTFE/VITON
Accessori	BRONZO UNI7013/AISI420
Finitura	VERNICE POLIURETANICA COLORE ROSSO RAL 3000

DIMENSIONI:

Flangia di base	4"/6"–ANSI o DIN
Uscita	flangia 150x150 mm–DIN14420
Peso	4" (111kg) 6" (114kg)

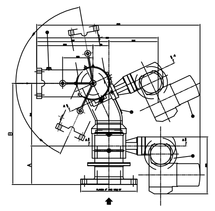

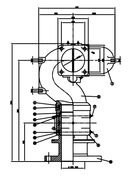

SEZIONE TRASVERSALE TIPO IN RILEVATO scala 1:200
con pozzetto sezione corrente

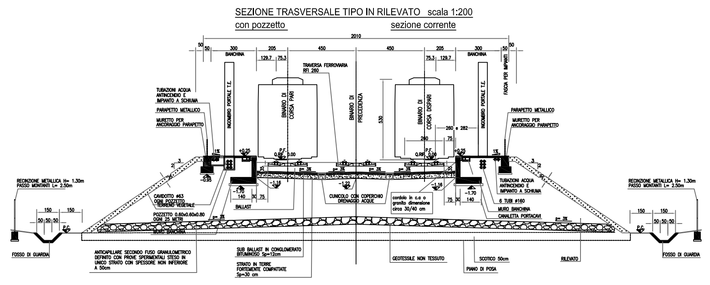

SEZIONE TRASVERSALE TIPO IN TRINCEA scala 1:200
con pozzetto sezione corrente

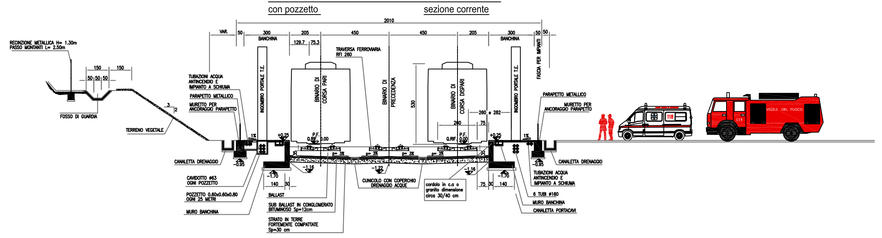

COMMITTENTE: RFI RETE FERROVIARIA ITALIANA – GRUPPO FERROVIE DELLO STATO ITALIANE

ALTA SORVEGLIANZA: ITALFERR – GRUPPO FERROVIE DELLO STATO ITALIANE

GENERAL CONTRACTOR: Consorzio Cociv – Consorzio Collegamenti Integrati Veloci

INFRASTRUTTURE FERROVIARIE STRATEGICHE DEFINITE DALLA LEGGE OBIETTIVO N.443/01

TRATTA A.V./A.C. TERZO VALICO DEI GIOVI
PROGETTO DEFINITIVO

AREA_DI_SICUREZZA

ACCESSO_PRIMARIO_TERZO_VALICO_–_SERRAVALLE_(AREA_LIBARNA)

PLANIMETRIA_SCHEMATICA_CON_DOTAZIONI_IMPIANTISTICHE

GENERAL CONTRACTOR	ITALFERR S.p.A.	SCALA:
Consorzio Cociv – Consorzio Collegamenti Integrati Veloci – Data: 31/07/2012		1:200–1:1000

COMMESSA	LOTTO	FASE	ENTE	TIPO DOC.	OPERA/DISCIPLINA	PROGR.	REV.
A301	00	D	CV	PZ	CS0600X	001	F

PROGETTAZIONE

Rev.	Descrizione emissione	Redatto	Data	Verificato	Data	Progettista Integratore	Data	IL PROGETTISTA
E00	Adeguamento sicurezza in galleria	Nombre propriet.	16/03/2012	Ing E.Barilli	20/03/2012	Ing E.Pagani	23/03/2012	Ing F.Giaquinta
F00	Emissione a seguito Istruttoria n. A3010005CE0000001A del 18/05/2012	Nombre propriet.	27/07/2012	Ing E.Barilli	27/07/2012	Ing E.Pagani	31/07/2012	

n. Elab. NUMERO_ELABORATO

Nome File: A301-00-D-CV-PZ-CS06-60-001-F00

CUP: F81H92000000008