SEZIONE TRASVERSALE TIPO IN TRINCEA scala 1:100

SEZIONE TIPOLOGICA A–A IMPIANTO DI ILLUMINAZIONE

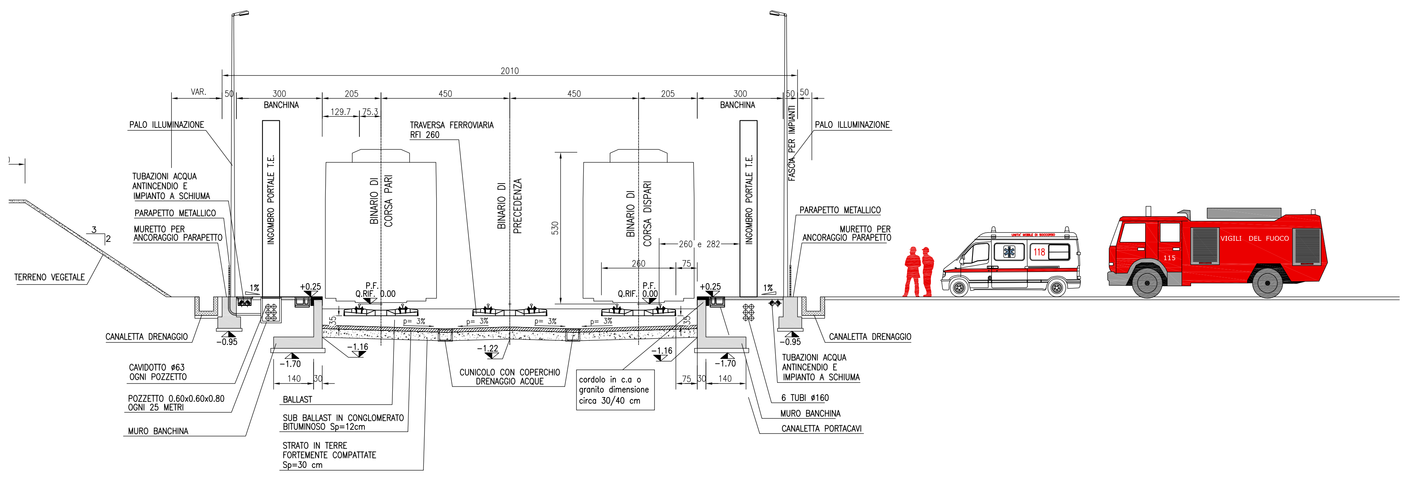

SEZIONE TRASVERSALE TIPO IN TRINCEA scala 1:100

SEZIONE TIPOLOGICA A–A IMPIANTO ANTINCENDIO

SEZIONE TRASVERSALE TIPO IN TRINCEA scala 1:100

SEZIONE TIPOLOGICA A–A IMPIANTO DIFFUSIONE SONORA

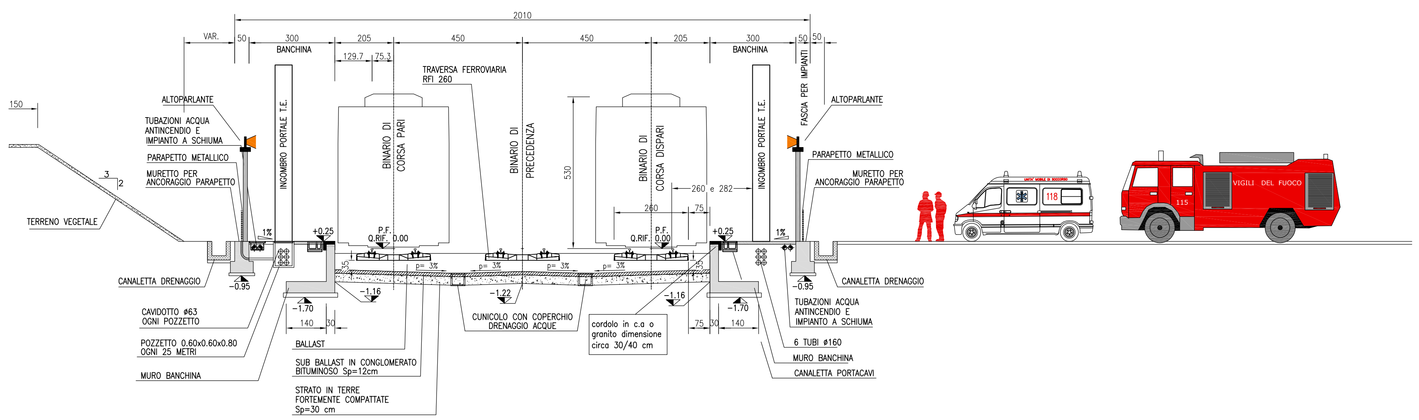

SEZIONE TRASVERSALE TIPO IN TRINCEA scala 1:100

SEZIONE TIPOLOGICA A–A IMPIANTO TVCC

KEY MAP

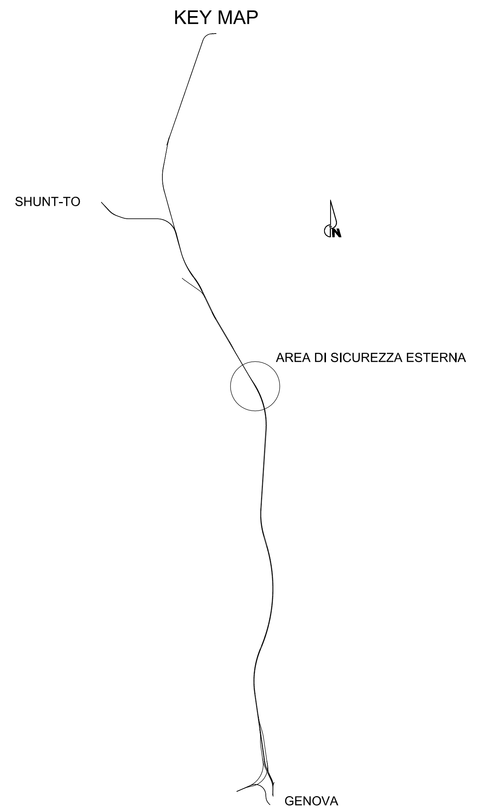

COMMITTENTE:

RFI RETE FERROVIARIA ITALIANA
GRUPPO FERROVIE DELLO STATO ITALIANE

ALTA SORVEGLIANZA:

ITALFERR
GRUPPO FERROVIE DELLO STATO ITALIANE

GENERAL CONTRACTOR:

Consorzio Collegamenti Integrati Veloci

INFRASTRUTTURE FERROVIARIE STRATEGICHE DEFINITE DALLA LEGGE OBIETTIVO N.443/01

TRATTA A.V./A.C. TERZO VALICO DEI GIOVI
PROGETTO DEFINITIVO

AREA_DI_SICUREZZA

ACCESSO_PRIMARIO_TERZO_VALICO_–_SERRAVALLE_(AREA_LIBARNA)

SEZIONI_TRASVERSALI

TAV.2/2

GENERAL CONTRACTOR	ITALFERR S.p.A.	SCALA:
Consorzio Cociv Project Manager Data: 26/03/2012		1:100

COMMESSA	LOTTO	FASE	ENTE	TIPO DOC.	OPERA/DISCIPLINA	PROGR.	REV.
A301	00	D	CV	WA	CS0600X	002	E

PROGETTAZIONE

Rev.	Descrizione emissione	Redatto	Data	Verificato	Data	Progettista integratore	Data	IL PROGETTISTA
E00	Adeguamento sicurezza in galleria	Pietrobon/Fiorini/Li	16/03/2012	ing. I.Barilli	20/03/2012	ing. E.Pogan	23/03/2012	ing. E.Ghidandi

ORDINE DEGLI INGEGNERI DELLA PROVINCIA DI MILANO
GHIDANDI EMILIO
SEZIONE A
N. 13485
26/03/2012

n. Elab. NUMERO_ELABORATO

Nome File: A301D0CVWACS0600X002.DWG

CUP: F81H92000000008