PLANIMETRIA AREA DI SICUREZZA
SCALA 1:1000

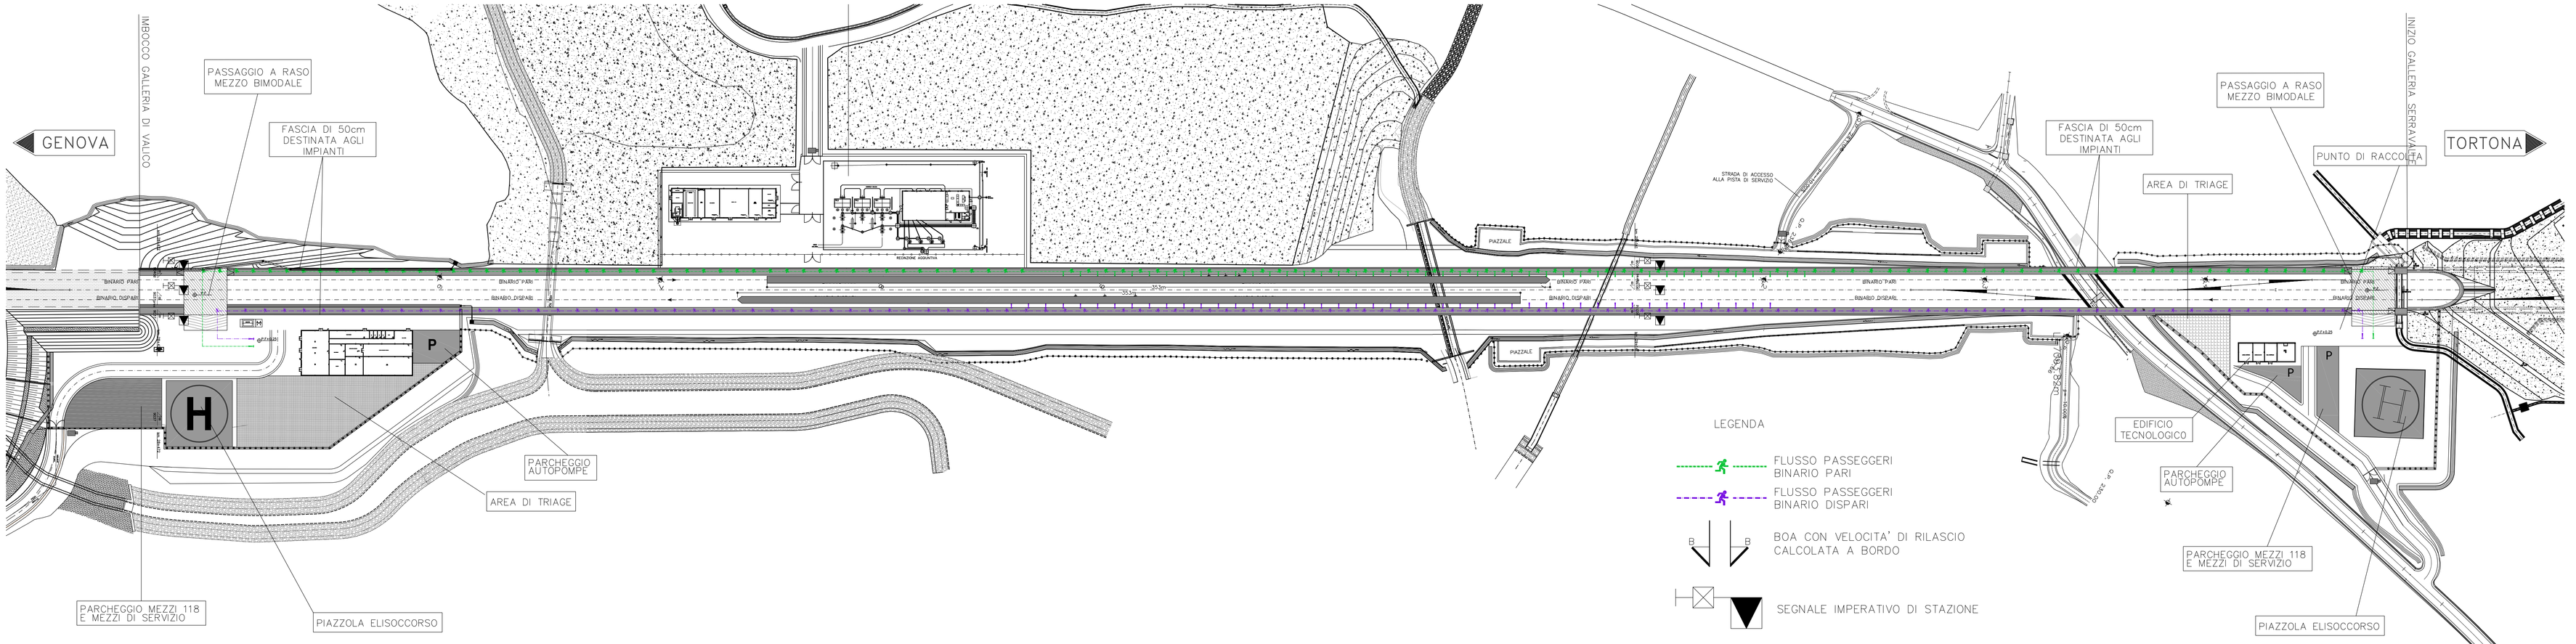

BANCHINA
SCALA 1:500

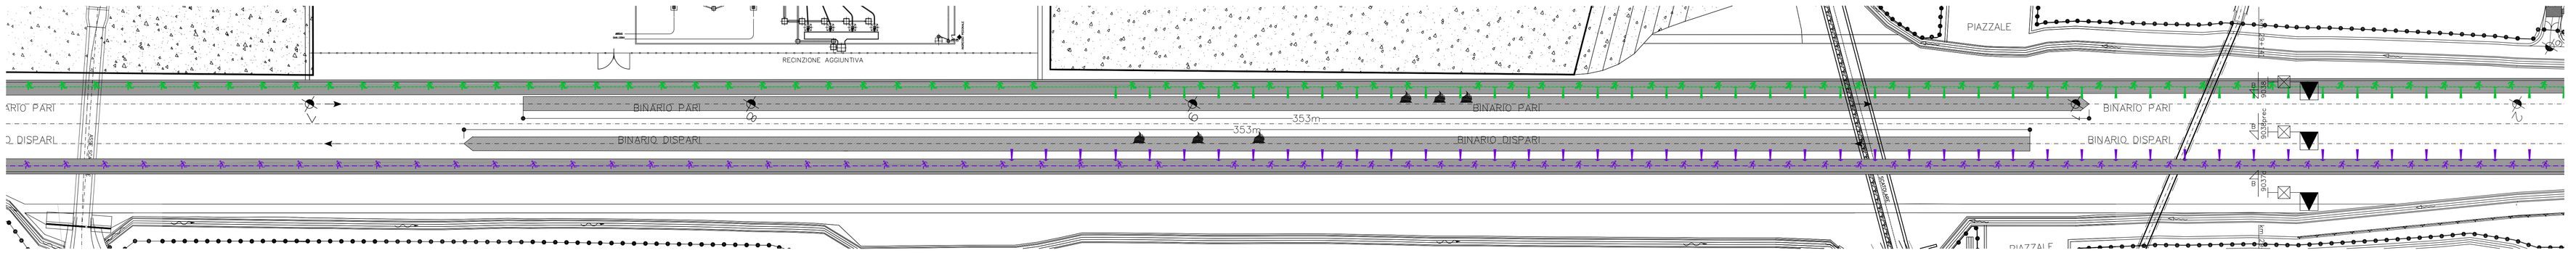

ACCESSO AL PIAZZALE lato Galleria di Valico
SCALA 1:500

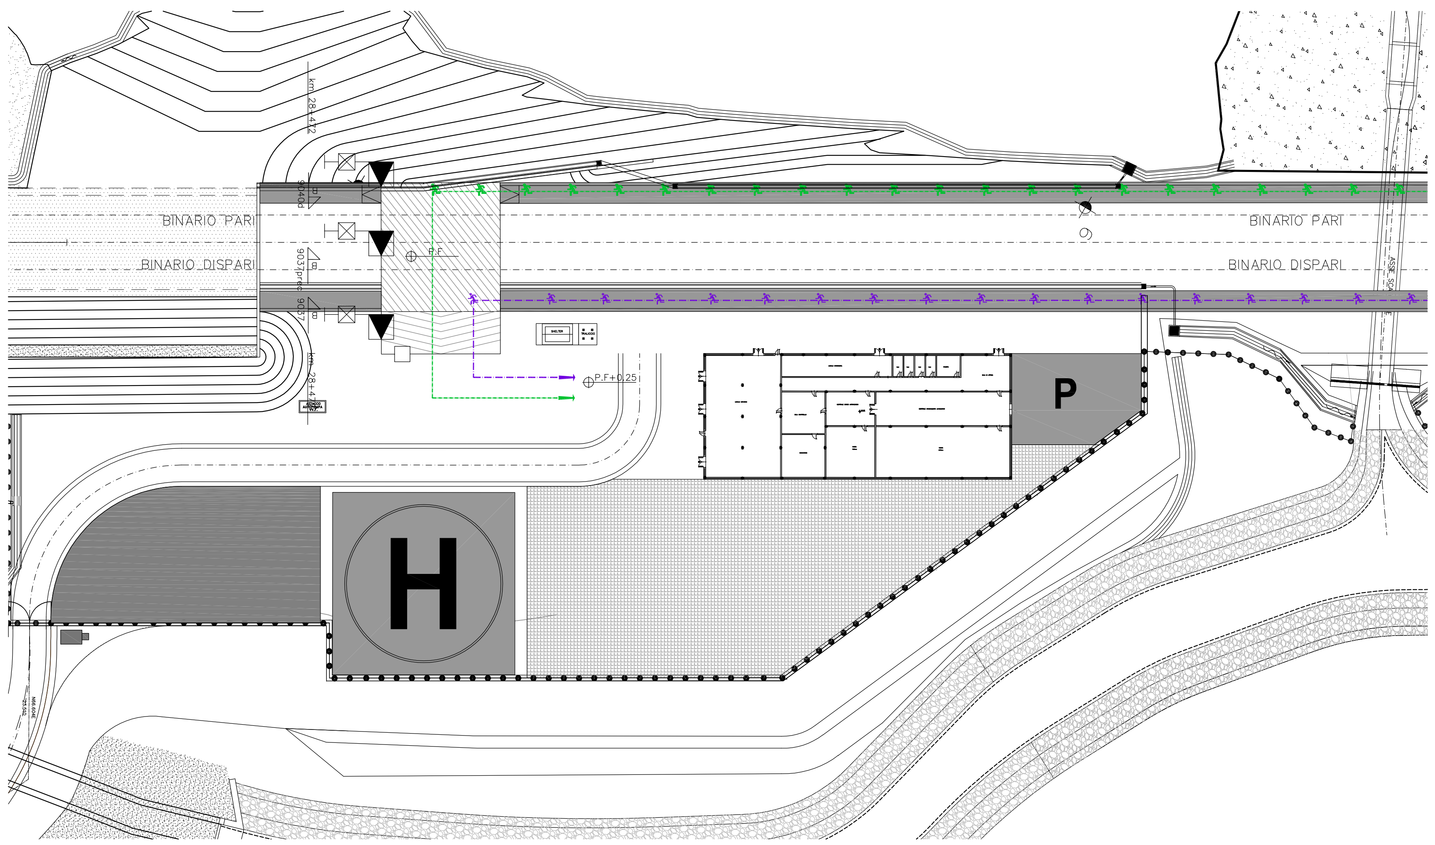

ACCESSO AL PIAZZALE lato Galleria Serravalle
SCALA 1:500

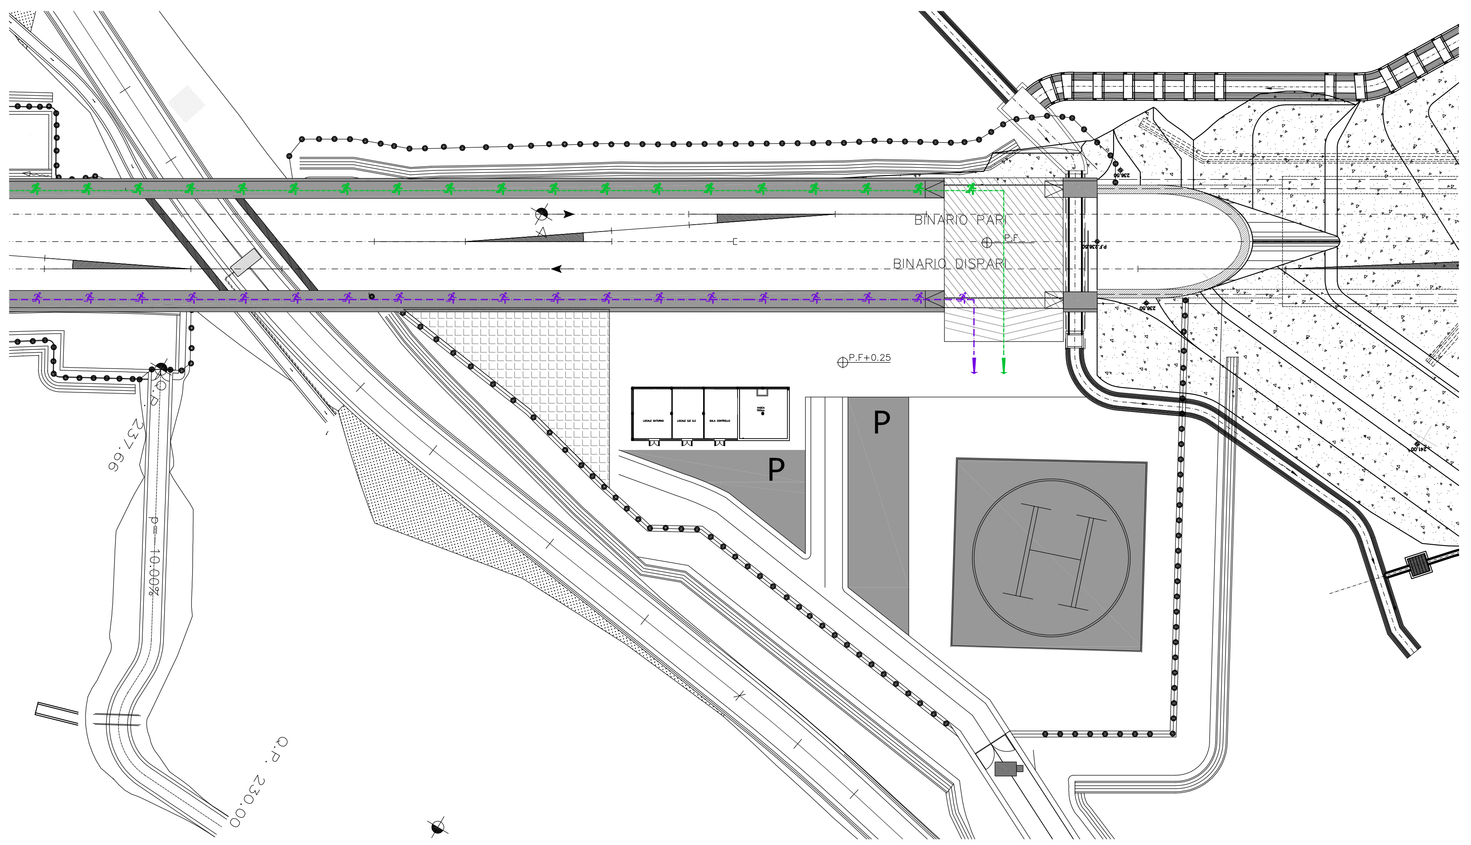

COMMITTENTE: RFI RETE FERROVIARIA ITALIANA – GRUPPO FERROVIE DELLO STATO ITALIANE

ALTA SORVEGLIANZA: ITALFERR – GRUPPO FERROVIE DELLO STATO ITALIANE

GENERAL CONTRACTOR: Consorzio Collegamenti Integrati Veloci

INFRASTRUTTURE FERROVIARIE STRATEGICHE DEFINITE DALLA LEGGE OBIETTIVO N.443/01

TRATTA A.V./A.C. TERZO VALICO DEI GIOVI
PROGETTO DEFINITIVO

AREA_DI_SICUREZZA

ACCESSO_PRIMARIO_TERZO_VALICO_-_SERRAVALLE_(AREA_LIBARNA)

LAYOUT_PERCORSI_DI_ESODO_PASSEGGERI

GENERAL CONTRACTOR	ITALFERR S.p.A.	SCALA:
Consorzio Cociv – Project Manager Data: 31/07/2012		1:500–1:1000

COMMESSA	LOTTO	FASE	ENTE	TIPO DOC.	OPERA/DISCIPLINA	PROGR.	REV.
A301	00	D	CV	PZ	CS0600X	004	F

PROGETTAZIONE

Rev.	Descrizione emissione	Redatto	Data	Verificato	Data	Progettista Integratore	Data	IL PROGETTISTA
E00	Adeguamento sicurezza in galleria	Ambrosimone	16/03/2012	Ing.S.Bonfà	20/03/2012	Ing. E.Poggio	23/03/2012	Ing. E.Ghisberti
F00	Rivisitazione a seguito della richiesta di integrazione n. A3010005CB0000001A del 18/05/2012	Ambrosimone	27/07/2012	Ing.S.Bonfà	27/07/2012	Ing. E.Poggio	31/07/2012	31/07/2012

n. Elab. NUMERO_ELABORATO

Nome File: A301-00-D-CV-PZ-CS06-0X-004-F00

CUP: F81H92000000008