PLANIMETRIA AREA DI SICUREZZA
SCALA 1:1000

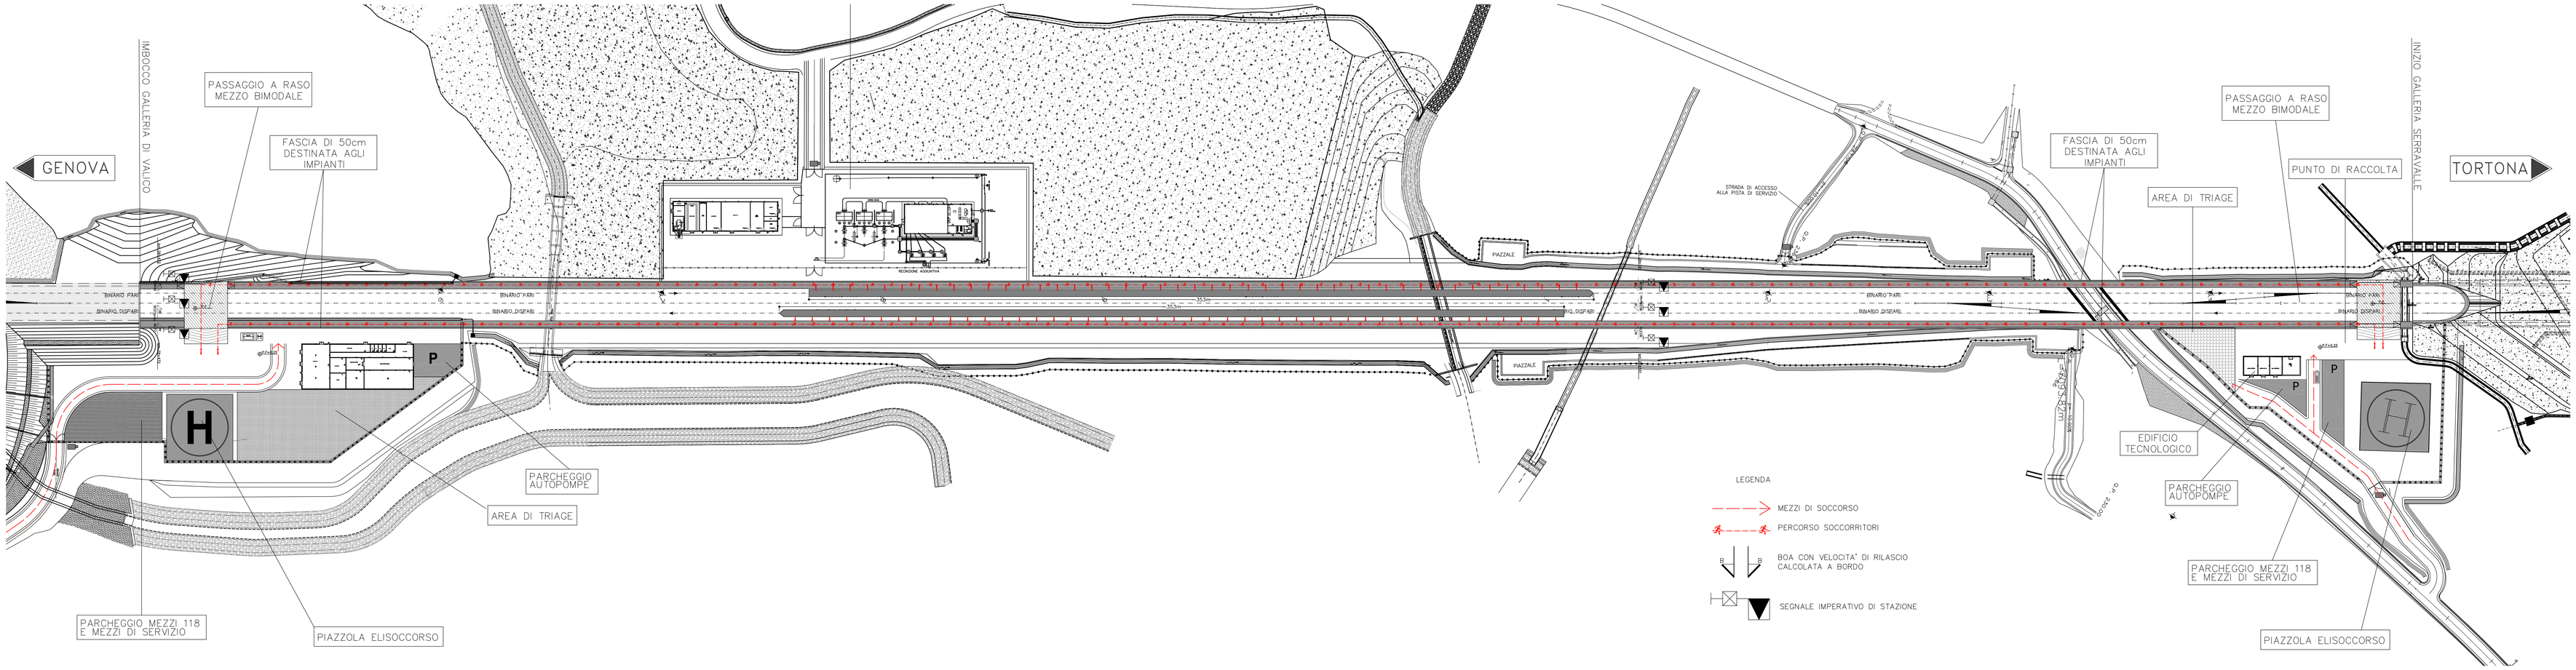

BANCHINA
SCALA 1:500

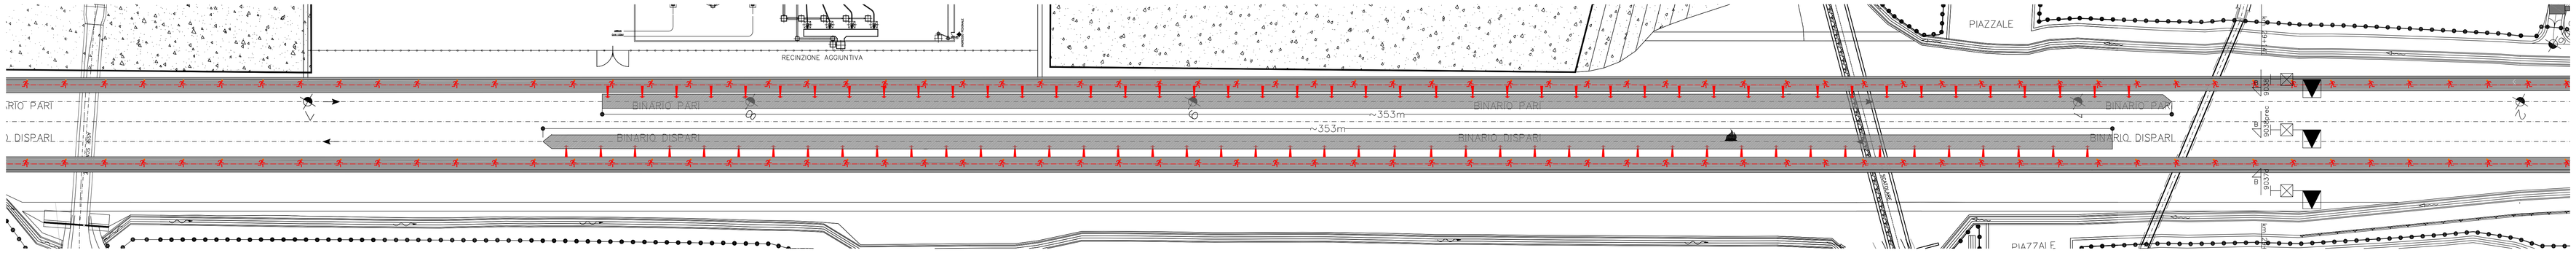

ACCESSO AL PIAZZALE lato Galleria di Valico
SCALA 1:500

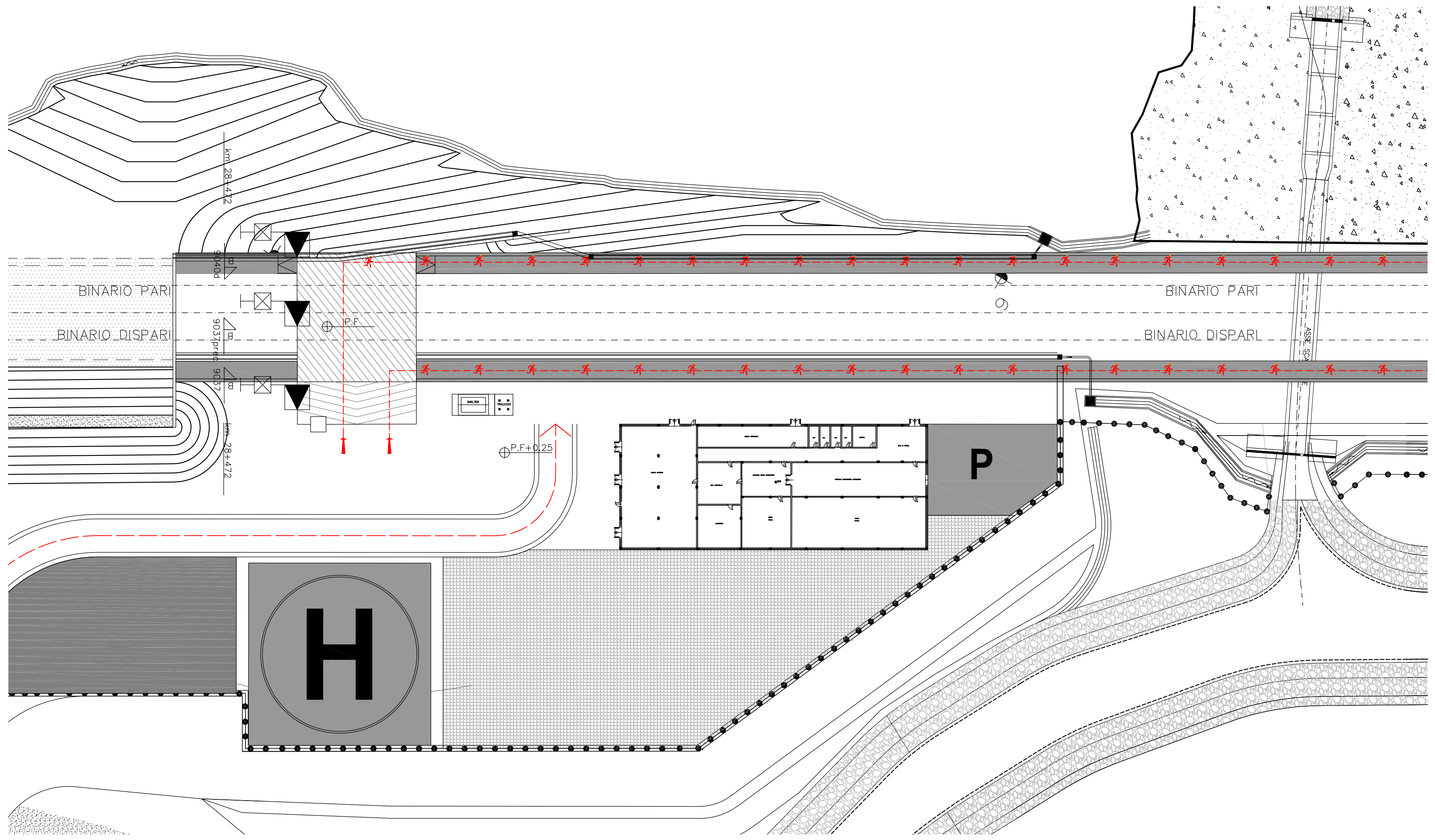

ACCESSO AL PIAZZALE lato Galleria Serravalle
SCALA 1:500

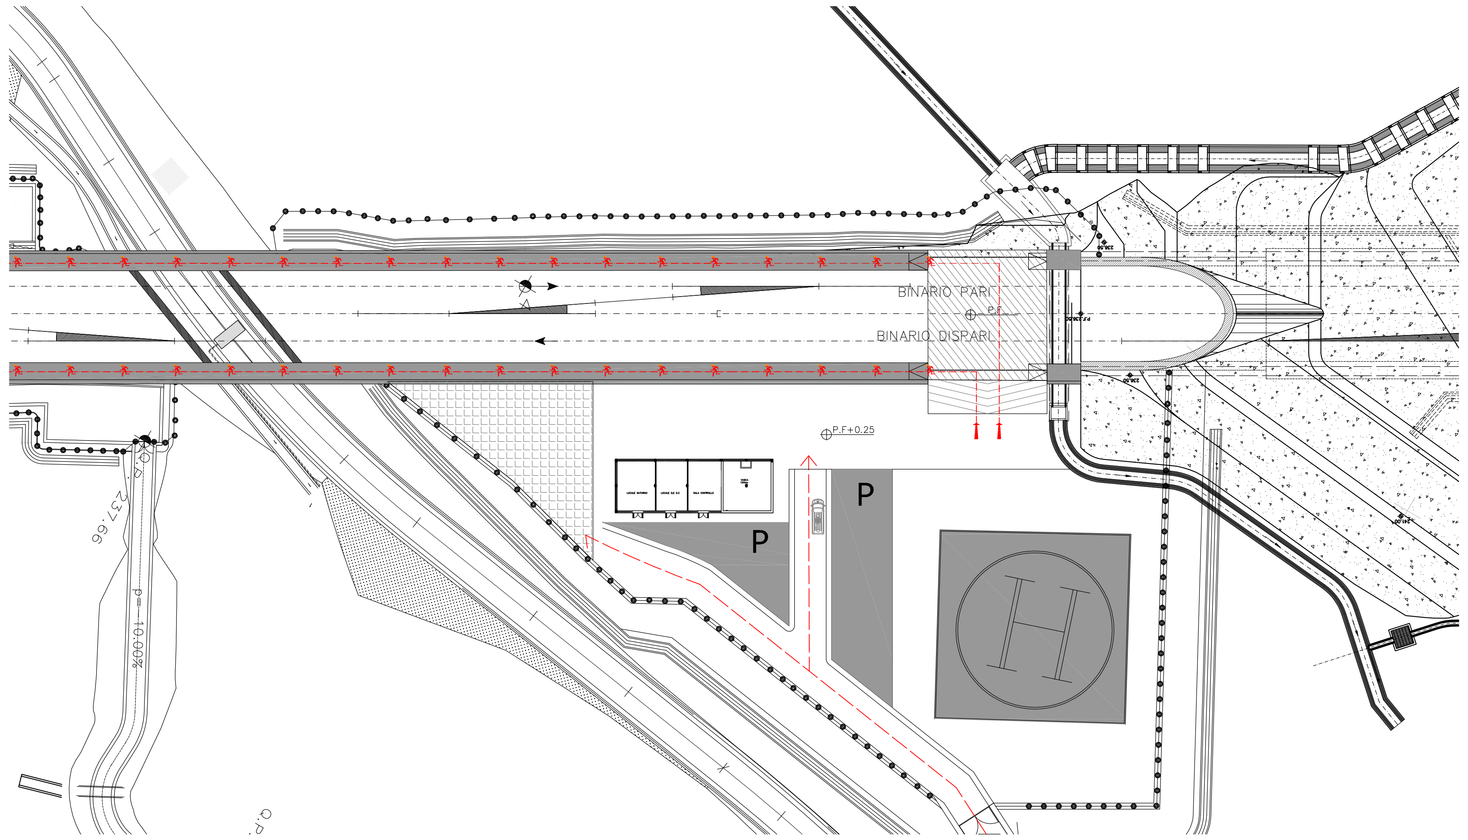

COMMITTENTE:

RFI RETE FERROVIARIA ITALIANA
GRUPPO FERROVIE DELLO STATO ITALIANE

ALTA SORVEGLIANZA:

ITALFERR
GRUPPO FERROVIE DELLO STATO ITALIANE

GENERAL CONTRACTOR:

COCIV
Consorzio Collegamenti Integrati Veloci

INFRASTRUTTURE FERROVIARIE STRATEGICHE DEFINITE DALLA LEGGE OBIETTIVO N.443/01

TRATTA A.V./A.C. TERZO VALICO DEI GIOVI
PROGETTO DEFINITIVO

AREA_DI_SICUREZZA

ACCESSO_PRIMARIO_TERZO_VALICO_-_SERRAVALLE_(AREA_LIBARNA)

LAYOUT_PERCORSI_DI_ACCESSO_SQUADRE_DI_SOCCORSO

GENERAL CONTRACTOR	ITALFERR S.p.A.	SCALA:
Consorzio Cociv — Project Manager — Date: 31/07/2012		1:500–1:1000

COMMESSA	LOTTO	FASE	ENTE	TIPO DOC.	OPERA/DISCIPLINA	PROGR.	REV.
A301	00	D	CV	PZ	CS0600X	005	F

PROGETTAZIONE

Rev.	Descrizione emissione	Redatto	Data	Verificato	Data	Progettista Integratore	Data	IL PROGETTISTA
E00	Adeguamento sicurezza in galleria	Pomeranaraz	16/03/2012	Ing.E.Bavitti	20/03/2012	Ing. E.Poggio	23/03/2012	Ing. F. Ghisberti
F00	Istruttoria n. A301-0005CS00000001A del 18/05/2012	Pomeranaraz	27/07/2012	Ing.E.Bavitti	27/07/2012	Ing. E.Poggio	31/07/2012	ORDINE DEGLI INGEGNERI DELLA PROVINCIA DI MILANO Ing. Fabio Ghisberti n. 19631 MILANO 31/07/2012

n. Elab. NUMERO_ELABORATO

Nome File: A301-00-D-CV-P2-CS06-05-005-F00

CUP: F81H92000000008