PIANTA COPERTURA
SCALA 1:100

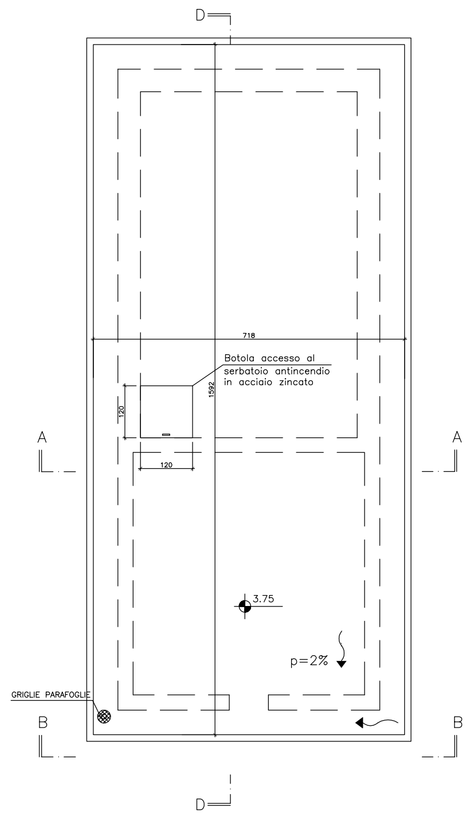

PIANTA PIANO TERRA
SCALA 1:100

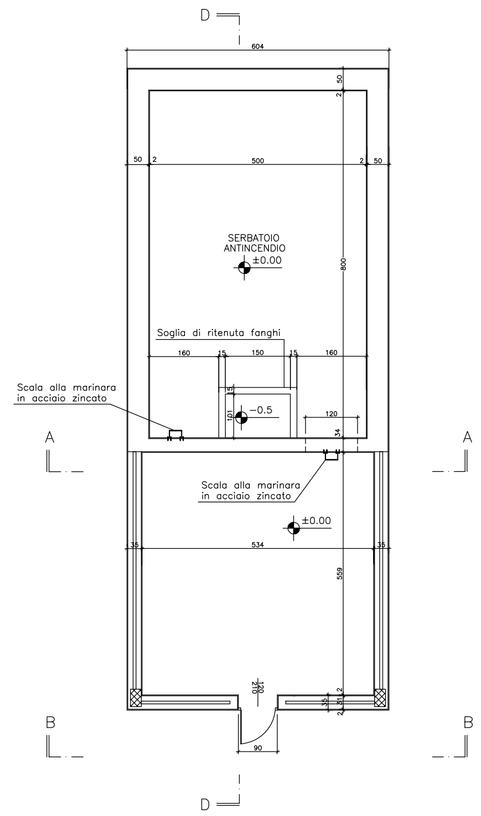

SEZ AA – SCALA 1:100

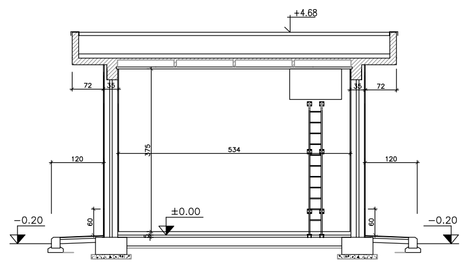

VISTA BB – SCALA 1:100

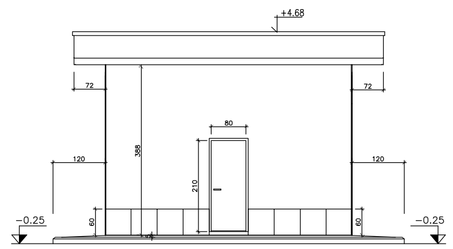

SEZIONE DD – SCALA 1:100

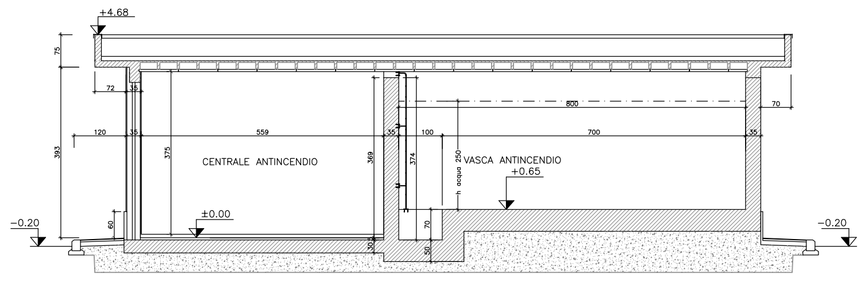

STRALCIO PLANIMETRICO – 1:500

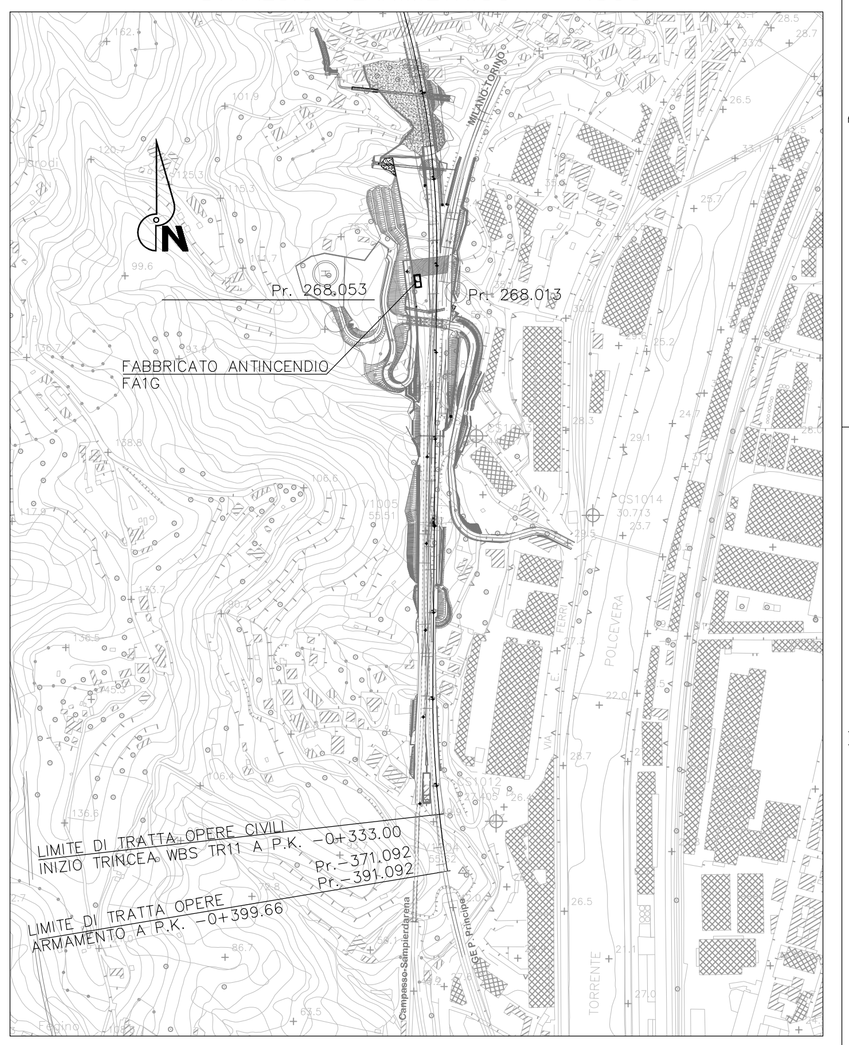

COMMITTENTE:

RFI RETE FERROVIARIA ITALIANA
GRUPPO FERROVIE DELLO STATO ITALIANE

ALTA SORVEGLIANZA:

ITALFERR
GRUPPO FERROVIE DELLO STATO ITALIANE

GENERAL CONTRACTOR:

Consorzio Collegamenti Integrati Veloci

INFRASTRUTTURE FERROVIARIE STRATEGICHE DEFINITE DALLA LEGGE OBIETTIVO N.443/01

TRATTA A.V./A.C. TERZO VALICO DEI GIOVI
PROGETTO DEFINITIVO

FABBRICATI TECNOLOGICI IMPIANTI ELETTROMECCANICI

Fabbricato Antincendio Esterno

Tipologico Fegino – Architettonici

Piante e Sezioni

GENERAL CONTRACTOR	ITALFERR S.p.A.	SCALA:
Consorzio Cociv Project Manager 26/03/2012		1:100/1:200

COMMESSA	LOTTO	FASE	ENTE	TIPO DOC.	OPERA/DISCIPLINA	PROGR.	REV.
A301	00	D	CV	AZ	FA1G0X	001	E

PROGETTAZIONE

Rev.	Descrizione emissione	Redatto	Data	Verificato	Data	Progettista Integratore	Data	IL PROGETTISTA
B00	EMISS. EX ART.4 D.Lgs 190/02	ST.GAS	15/06/2005	PM	15/06/2005	OC	15/06/2005	
E00	ADEGUAMENTO SICUREZZA IN GALLERIA	Ing. Panzan	16/03/2012	Ing. F. Calla	20/03/2012	Ing. E. Pagani	23/03/2012	

ORDINE DEGLI INGEGNERI DELLA PROVINCIA DI MILANO – Sez. A – Settore Civile e Ambientale – DOTT. ING. GHISLANDI ENRICO – Iscritto all'Albo al n° A 19...

n. Elab. 10

Nome File: A301-00-D-CV-AZ-FA1G-0X-001_E00

CUP: F81H92000000008