PLANIMETRIA 1:500

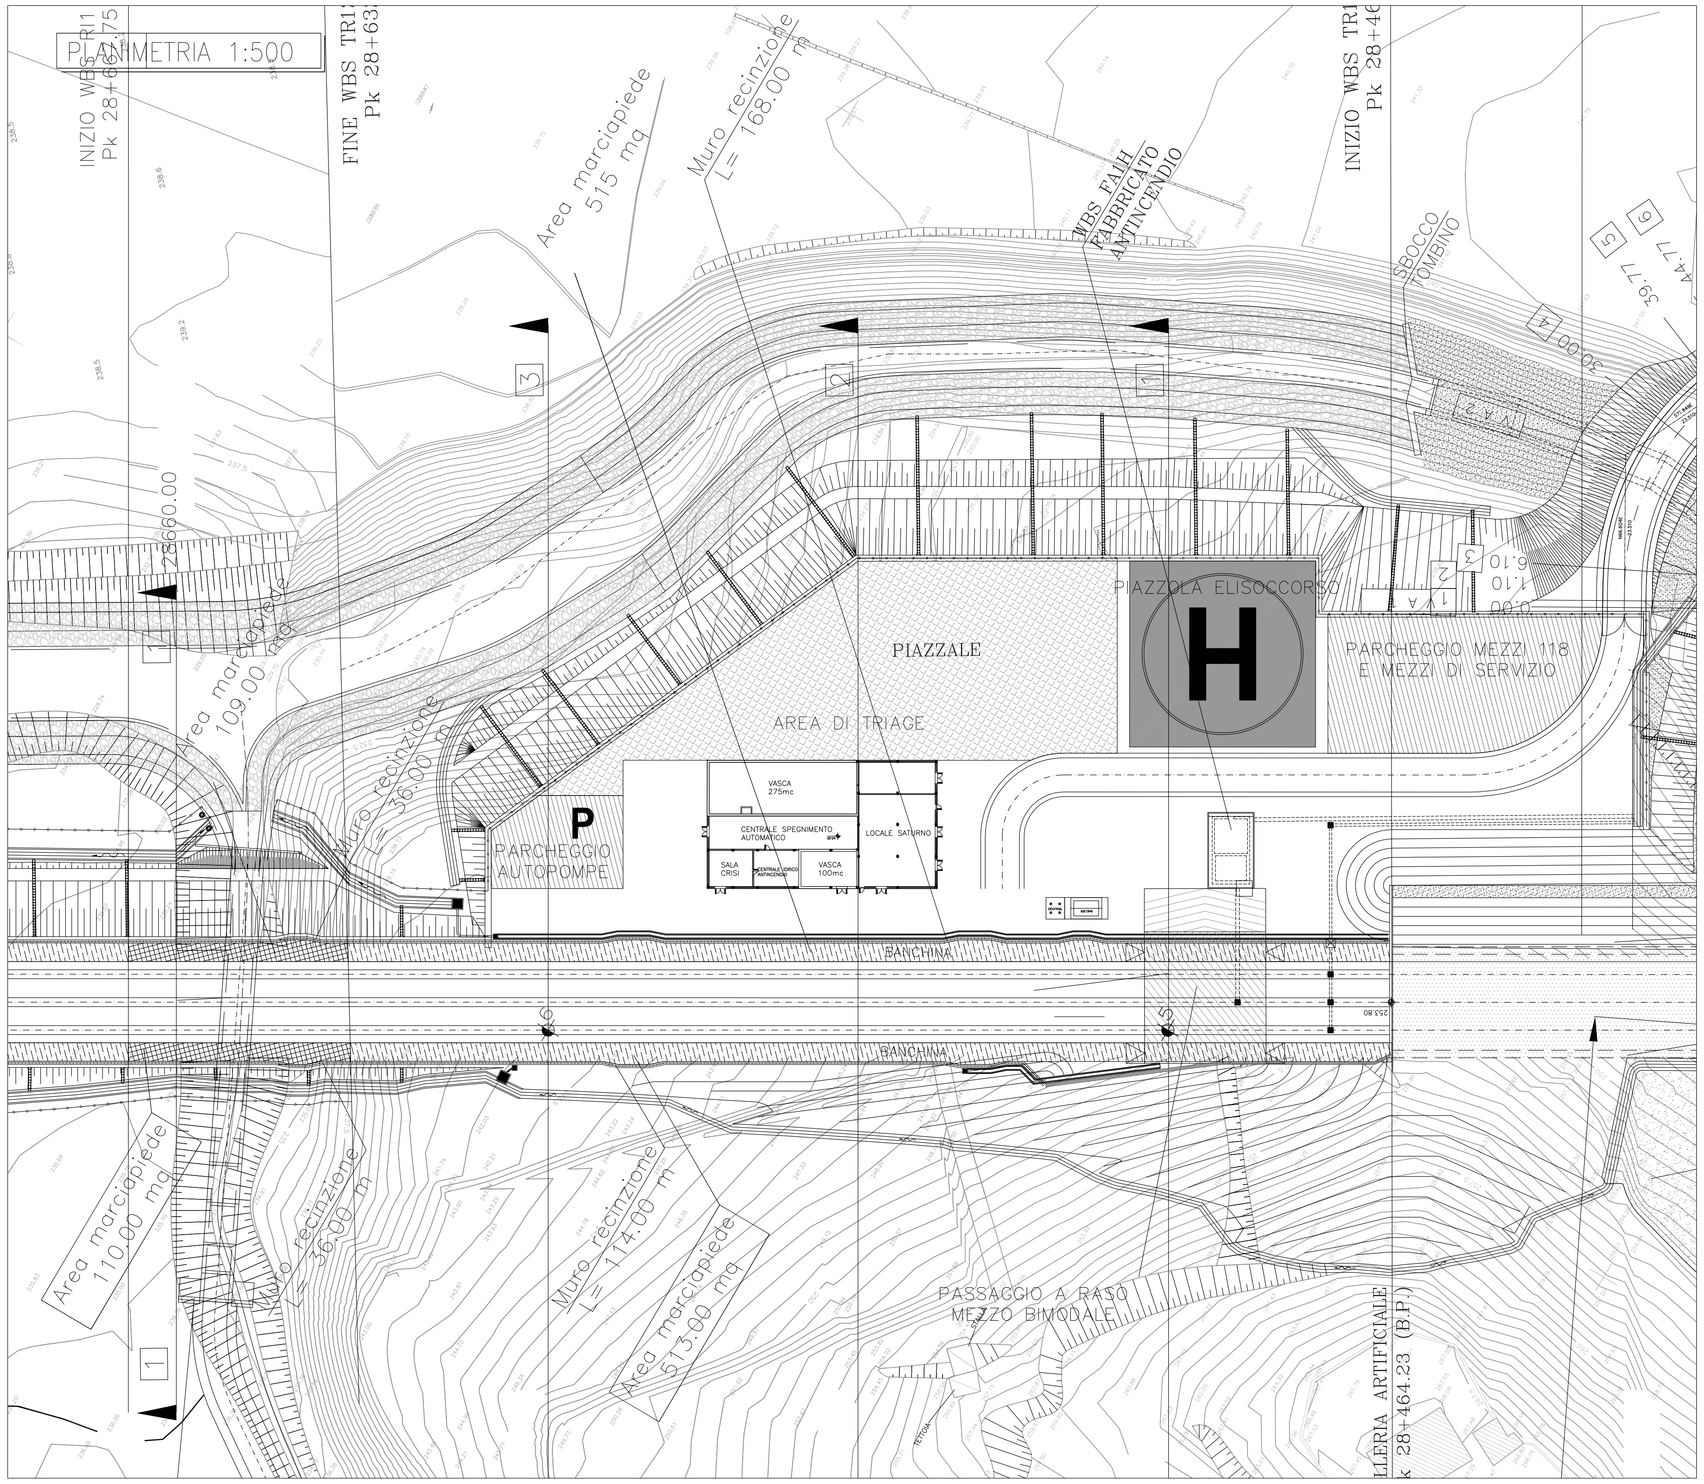

LEGENDA

	ETTOMETRICA		FOSSO DI GUARDIA IN TERRA
KM 1+000	CHILOMETRICA		FOSSO DI GUARDIA RIVESTITO IN C.A.
	RECINZIONE FERROVIARIA (vedi particolari costruttivi)		
	CANCELLO DI ACCESSO ALLO STRADELLO F.S. A DUE ANTE		

PIANTA COPERTURA
scala 1:100

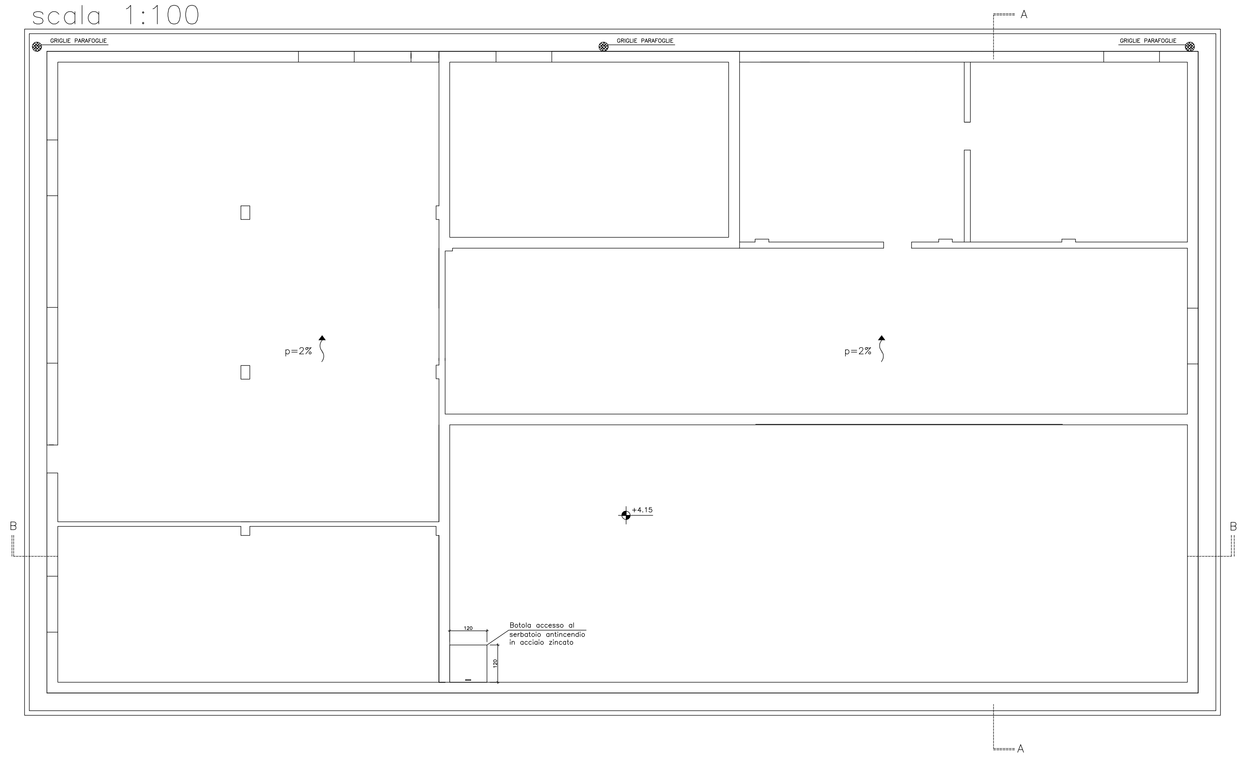

FABBRICATO TECNOLOGICO PIAZZALE DI EMERGENZA lato Genova
PIANTA scala 1:100

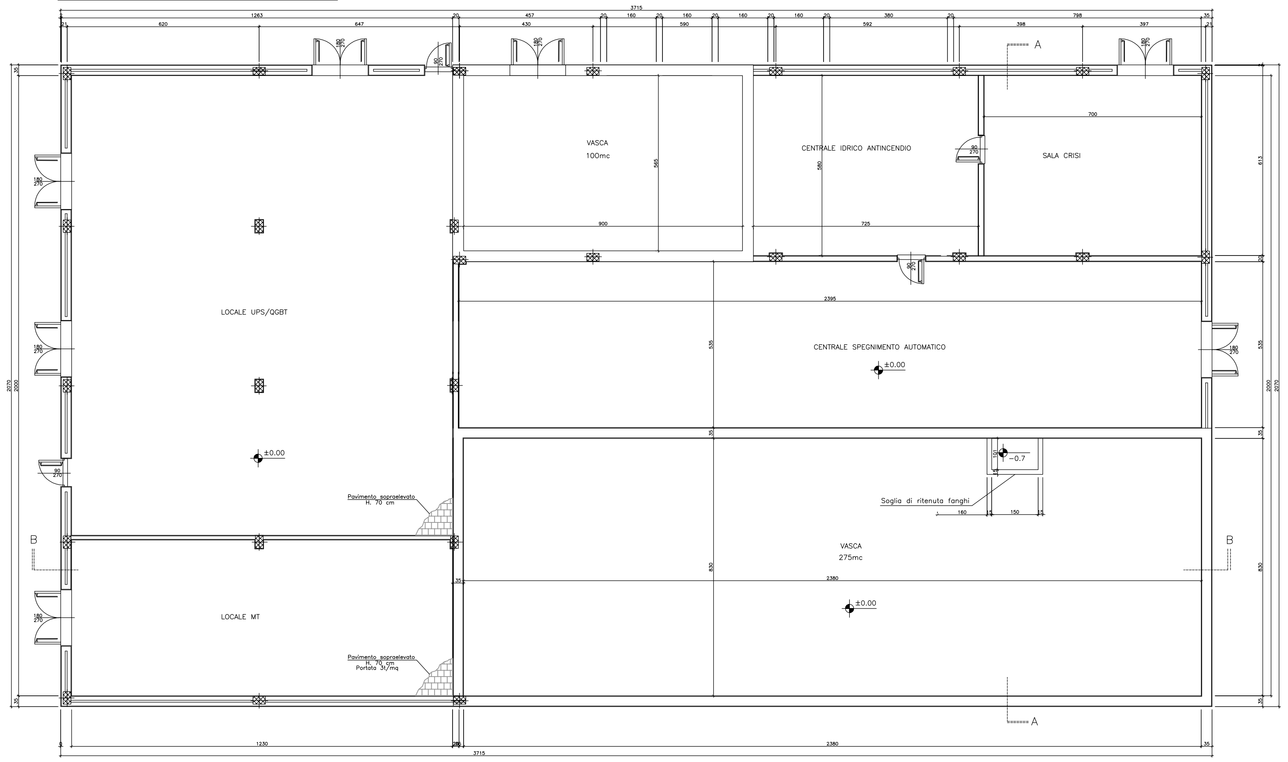

SEZIONE B–B scala 1:100

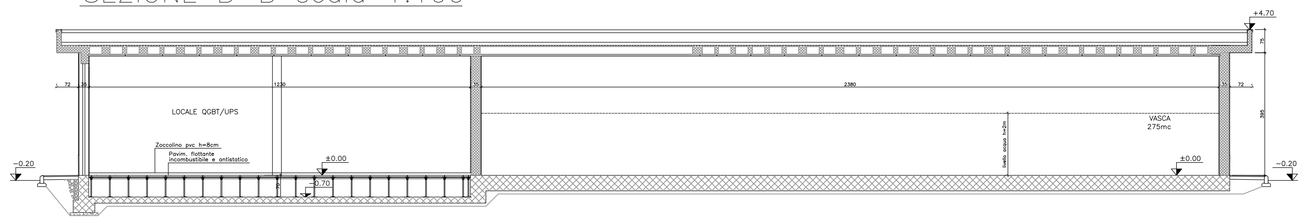

SEZIONE A–A scala 1:100

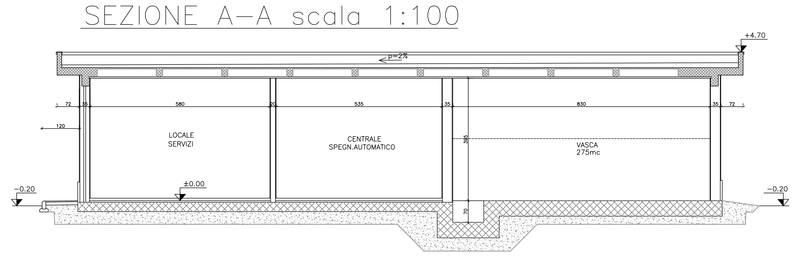

COMMITTENTE:

RFI RETE FERROVIARIA ITALIANA
GRUPPO FERROVIE DELLO STATO ITALIANE

ALTA SORVEGLIANZA:

ITALFERR
GRUPPO FERROVIE DELLO STATO ITALIANE

GENERAL CONTRACTOR:

Consorzio Collegamenti Integrati Veloci

INFRASTRUTTURE FERROVIARIE STRATEGICHE DEFINITE DALLA LEGGE OBIETTIVO N.443/01

TRATTA A.V./A.C. TERZO VALICO DEI GIOVI
PROGETTO DEFINITIVO

FABBRICATI TECNOLOGICI IMPIANTI ELETTROMECCANICI

Fabbricato Antincendio Esterno

Tipologico Imbocco Valico Nord – Architettonici

Piante e Sezioni

GENERAL CONTRACTOR	ITALFERR S.p.A.	SCALA:
Consorzio Cociv		1:100/1:500

COMMESSA	LOTTO	FASE	ENTE	TIPO DOC.	OPERA/DISCIPLINA	PROGR.	REV.
A301	00	D	CV	AZ	FA1H0X	005	F

PROGETTAZIONE

Rev.	Descrizione emissione	Redatto	Data	Verificato	Data	Progettista Integratore	Data	IL PROGETTISTA
B00	EMBS. EX ART.4 D.Lgs 190/02	ST.GAS	15/06/2005	PM	15/06/2005	OC	15/06/2005	
E00	ADEGUAMENTO SICUREZZA IN GALLERIA	Ing. Parvan	16/02/2012	Ing. F. Calla	20/02/2012	Ing. E. Poggi	23/02/2012	
F00	n° RFFA301000D485FA0000001A del 18/05/2012	Ing. Parvan	24/05/2012	Ing. F. Calla	28/05/2012	Ing. E. Poggi	31/05/2012	

n. Elab. 14

Nome File: A301d00dCVAZFA1H0X005F00

CUP: F81H92000000008