STRALCIO PLANIMETRICO – 1:500

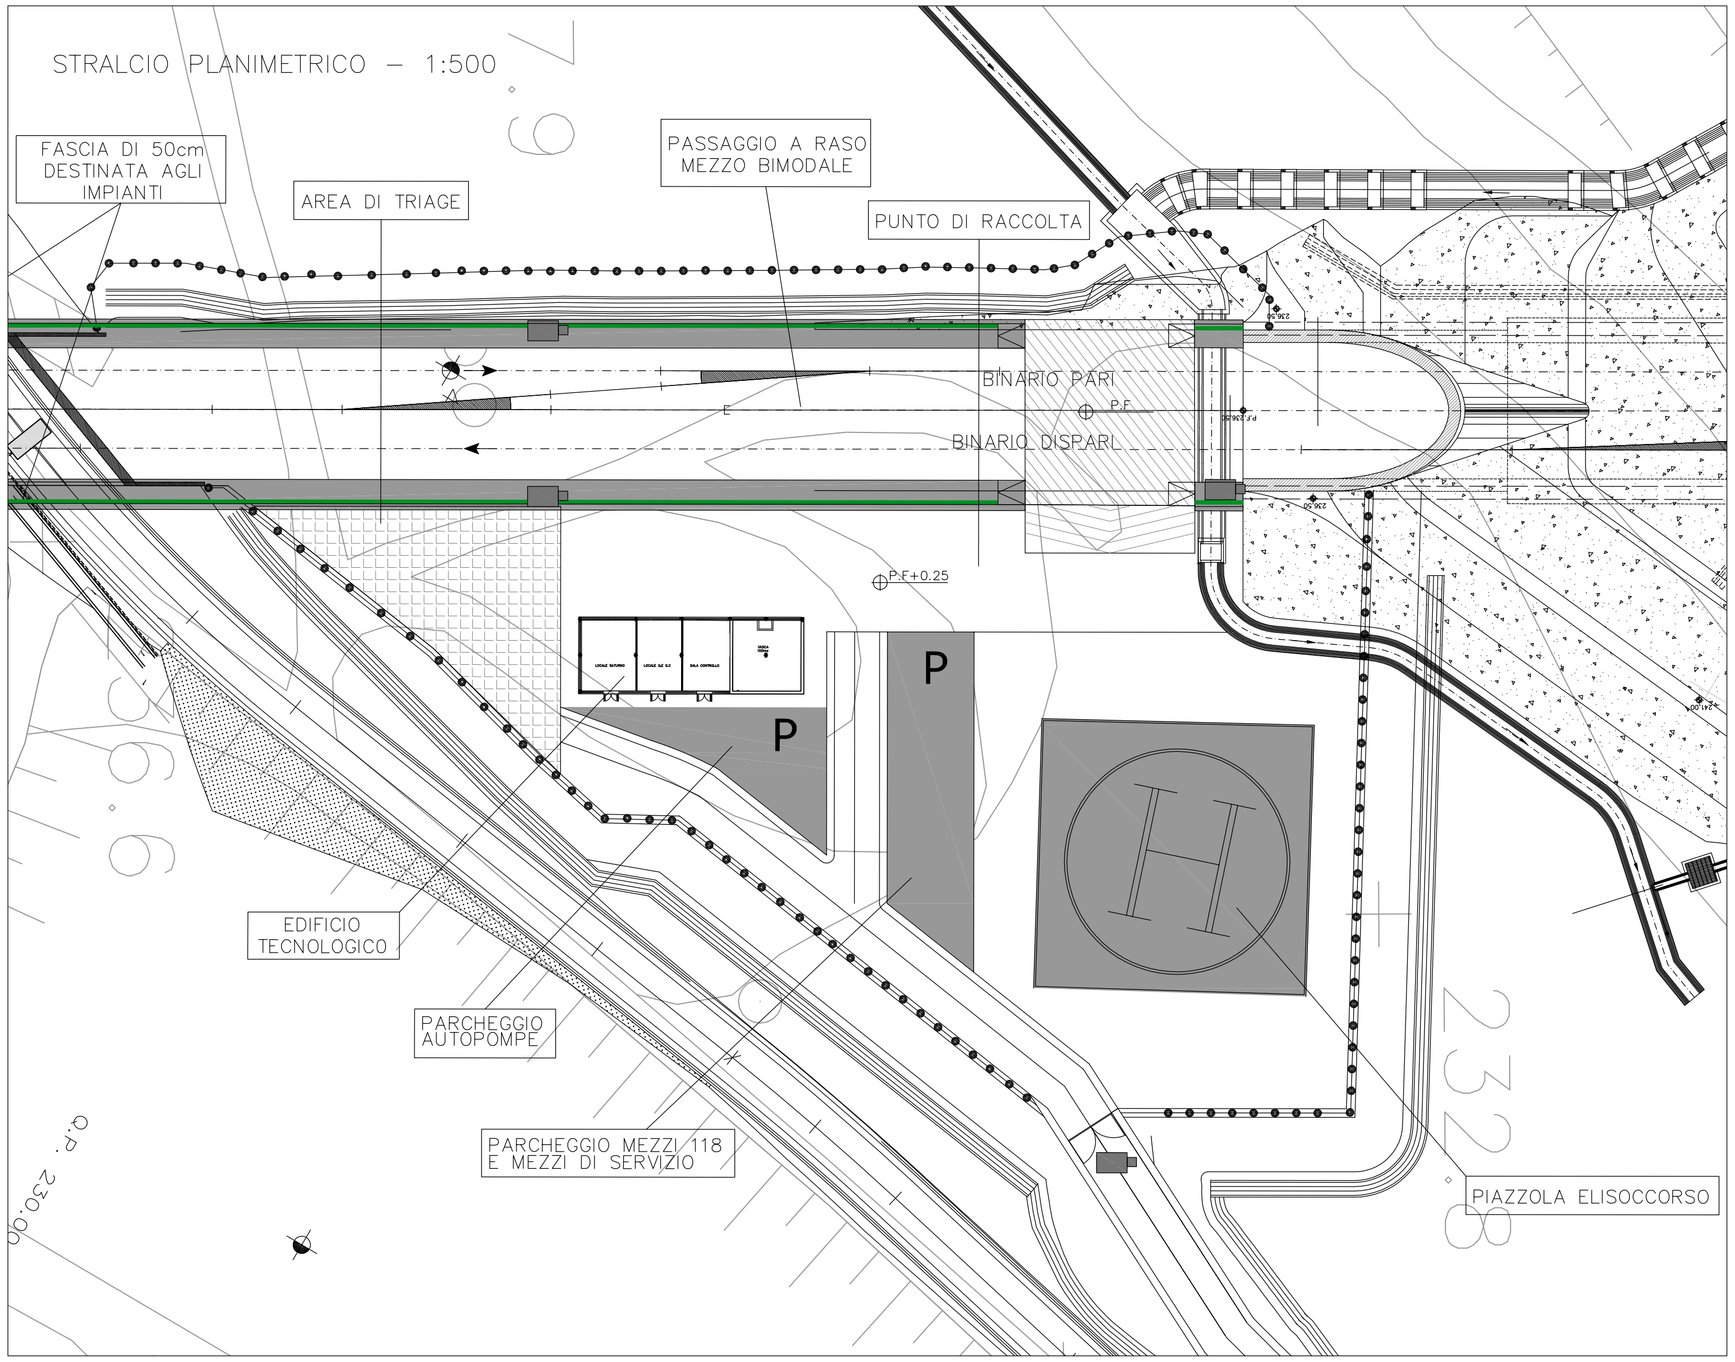

SEZIONE B–B scala 1:100

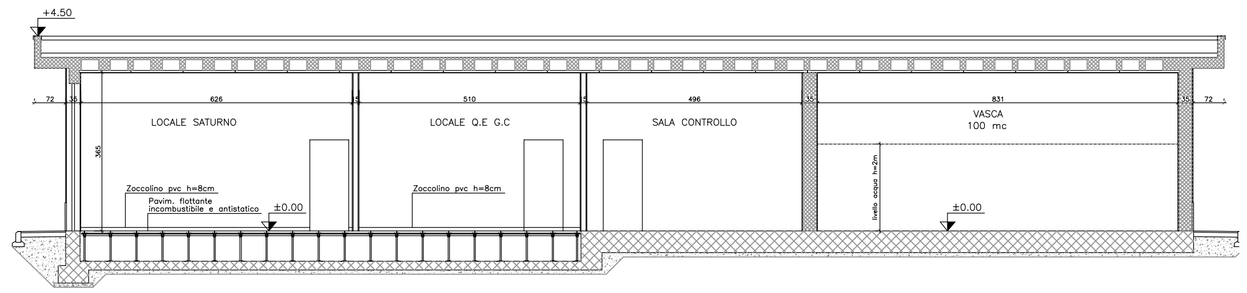

SEZIONE A–A scala 1:100

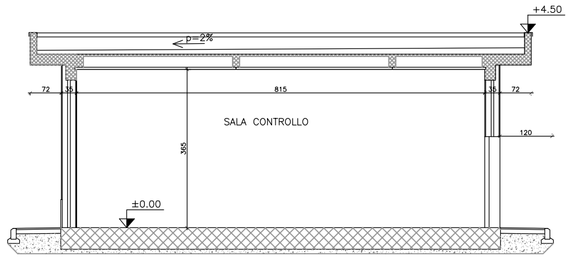

LEGENDA

KM 1+000	ETTOMETRICA CHILOMETRICA		FOSSO DI GUARDIA IN TERRA
	RECINZIONE FERROVIARIA (vedi particolari costruttivi)		FOSSO DI GUARDIA RIVESTITO IN C.A.
	CANCELLO DI ACCESSO ALLO STRADELLO F.S. A DUE ANTE		

FABBRICATO TECNOLOGICO PIAZZALE DI EMERGENZA lato Tortona
PIANTA COPERTURA scala 1:100

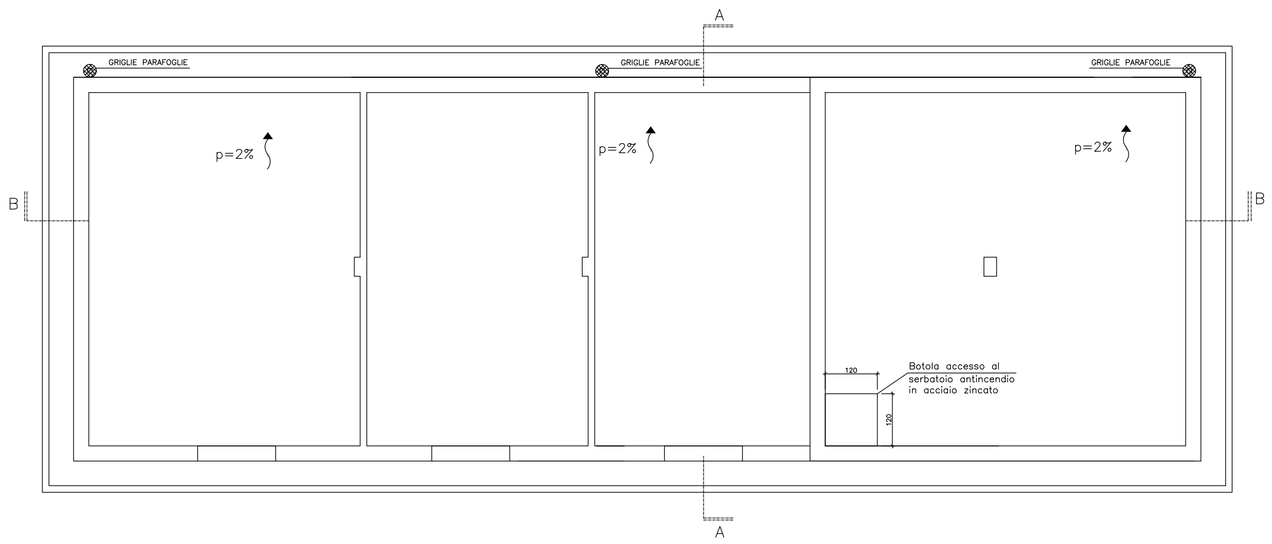

FABBRICATO TECNOLOGICO PIAZZALE DI EMERGENZA lato Tortona
PIANTA scala 1:100

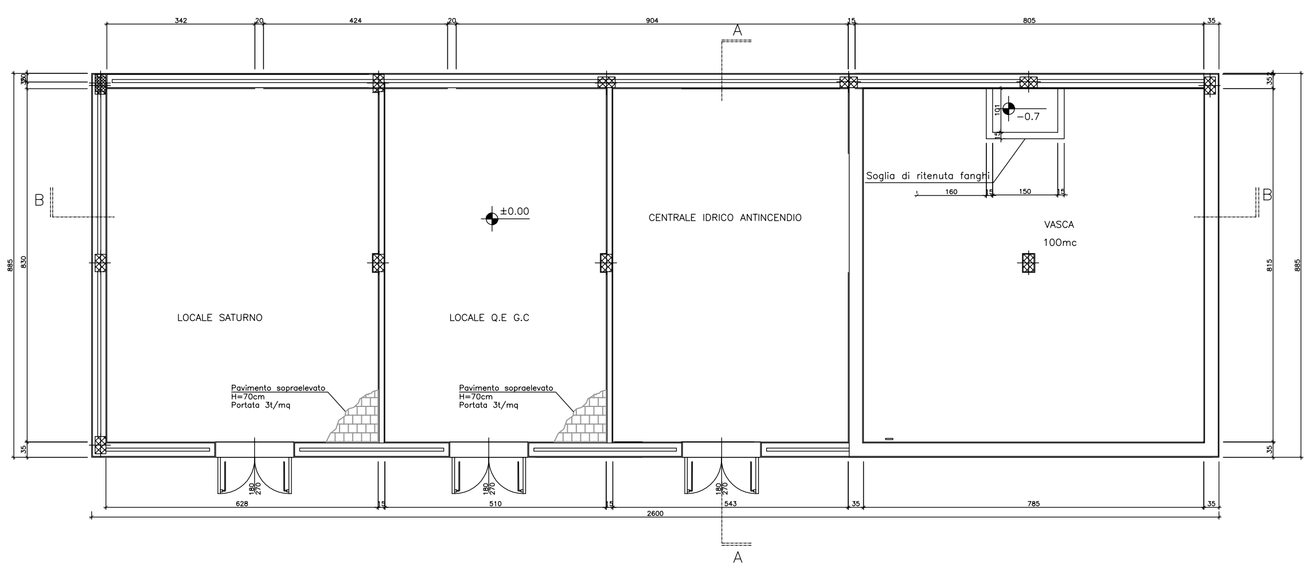

COMMITTENTE:

RFI RETE FERROVIARIA ITALIANA
GRUPPO FERROVIE DELLO STATO ITALIANE

ALTA SORVEGLIANZA:

ITALFERR
GRUPPO FERROVIE DELLO STATO ITALIANE

GENERAL CONTRACTOR:

Consorzio Collegamenti Integrati Veloci

INFRASTRUTTURE FERROVIARIE STRATEGICHE DEFINITE DALLA LEGGE OBIETTIVO N.443/01

TRATTA A.V./A.C. TERZO VALICO DEI GIOVI
PROGETTO DEFINITIVO

FABBRICATI TECNOLOGICI IMPIANTI ELETTROMECCANICI

Fabbricato Antincendio Esterno – Tipologico

Tipologico – Imbocco Serravalle Sud – Architettonici

Piante e Sezioni

GENERAL CONTRACTOR	ITALFERR S.p.A.	SCALA:
Consorzio Cociv Project Manager 01/06/2012		1:100/1:200

COMMESSA	LOTTO	FASE	ENTE	TIPO DOC.	OPERA/DISCIPLINA	PROGR.	REV.
A301	00	D	CV	AZ	FA1K0X	004	F

PROGETTAZIONE

Rev.	Descrizione emissione	Redatto	Data	Verificato	Data	Progettista Integratore	Data	IL PROGETTISTA
B00	EMISS. EX ART.4 D.Lgs 190/02	ST.GAS	15/06/2005	PM	15/06/2005	OC	15/06/2005	ORDINE DEGLI INGEGNERI DELLA PROVINCIA DI MILANO
E00	ADEGUAMENTO SICUREZZA IN GALLERIA	Ing. Panzan	16/03/2012	Ing. F. Colla	20/03/2012	Ing. E. Pagani	23/03/2012	
F00	n° RTFA30100D445FA0000001A del 18/05/2012	Ing. Panzan	28/05/2012	Ing. F. Colla	29/05/2012	Ing. E. Pagani	31/05/2012	

n. Elab. 16

Nome File: A301-00-D-CV-AZ-FA1K-0X-004_F00

CUP: F81H92000000008