PLANIMETRIA 1:200

PIANTA PIANO TERRA – SCALA 1:100

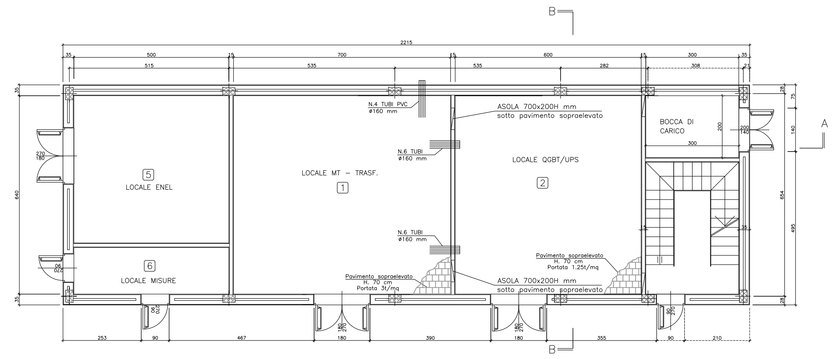

PIANTA PIANO PRIMO – SCALA 1:100

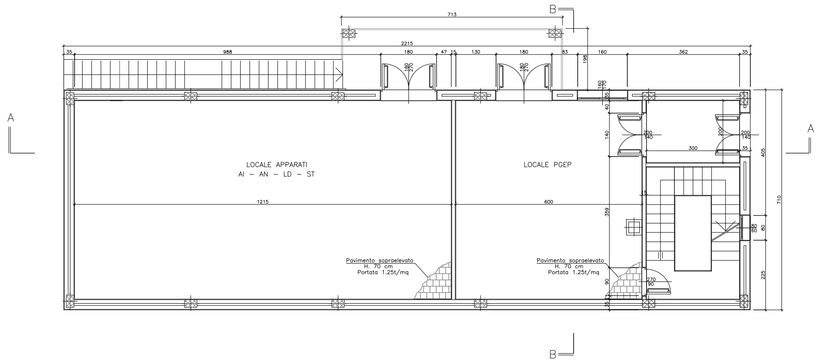

SEZIONE AA – SCALA 1:100

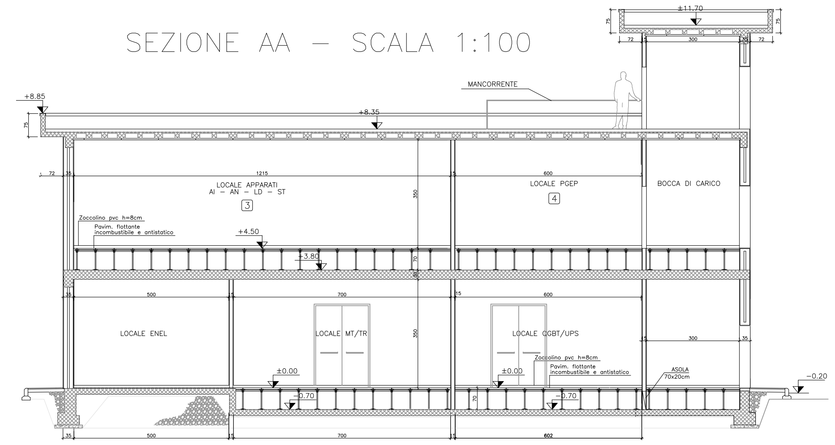

SEZIONE BB – SCALA 1:100

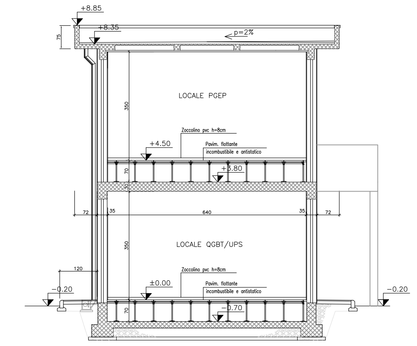

COPERTURA – SCALA 1:100

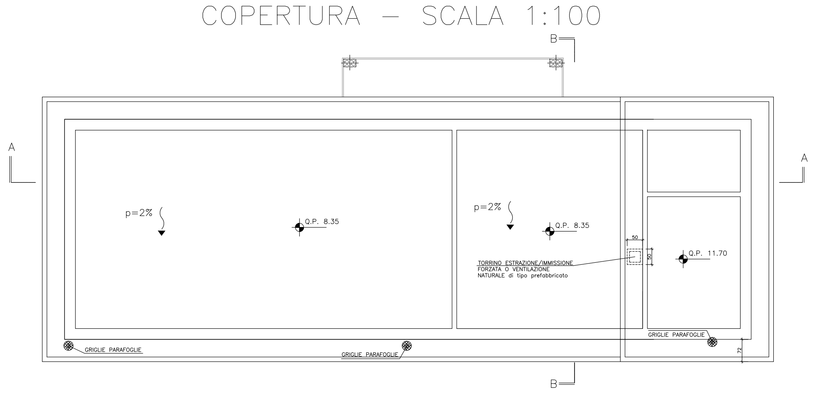

FINITURE

PAVIMENTI	PIASTRELLE IN GRES cm 15x7.5x1.8						
	PIASTRELLE IN GRES ANTIACIDO cm 15x7.5x1.8						
	PIASTRELLE IN CERAMICA SMALTATA MONOCOTTURA cm 20X20					5	6
	FLOTTANTE IN MATERIALE INCOMBUSTIBILE E ANTIACIDO H. SOTTOPAVIMENTO cm 50						
	FLOTTANTE IN MATERIALE INCOMBUSTIBILE E ANTIACIDO H. SOTTOPAVIMENTO cm 70	1	2	3	4		
ZOCCOLI	IN GRES 15x1					5	6
	IN PVC H = 8 cm	1	2	3	4		
PARETI	INTONACO CIVILE TINTEGGIATO LAVABILE	1	2	3	4	5	6
	INTONACO CIVILE TINTEGGIATO A TEMPERA						
	INTONACO CIVILE TINTEGGIATO A TEMPERA CON ZOCCOLATURA ANTIACIDO H=100 CM						
	RIVESTIMENTO IN PIASTRELLE DI MAIOLICA H. 180 CM						
PORTE	INTERNE IN LEGA ALLUMINIO BATTENTE RIVESTITO IN LAMINATO PLASTICO						
	ESTERNE IN LEGA ALLUMINIO RINFORZATA CONTROTELAIO LAMIERA ZINCATA PRESSOPIEG. BATTENTE SANDWICH DOPPIA LAMIERA ALL. CON GRIGLIA DI VENTILAZIONE A PERSIANA E RETE ANTITOPO	1	2	3	4	5	6
FINESTRE	STRUTTURA IN LEGA RINFORZATA VETRI ANTISFONDAMENTO RETE ESTERNA ANTITOPO 1x1 IN ACCIAIO APERTURA A VASISTAS CON GANCIO	1	2	3	4	5	6

INDICAZIONE COLORI

PARETI ESTERNE: COLORE GRIGIO (RAL 9002)
PARETI INTERNE: COLORE BIANCO (RAL 9016)
SERRAMENTI E OPERE IN FERRO: COLORE BLU (RAL 5005)

COMMITTENTE:

RFI RETE FERROVIARIA ITALIANA
GRUPPO FERROVIE DELLO STATO ITALIANE

ALTA SORVEGLIANZA:

ITALFERR
GRUPPO FERROVIE DELLO STATO ITALIANE

GENERAL CONTRACTOR:

Consorzio Collegamenti Integrati Veloci

INFRASTRUTTURE FERROVIARIE STRATEGICHE DEFINITE DALLA LEGGE OBIETTIVO N.443/01

TRATTA A.V./A.C. TERZO VALICO DEI GIOVI
PROGETTO DEFINITIVO

FABBRICATI TECNOLOGICI IMPIANTI ELETTROMECCANICI

Fabbricato Sicurezza Piazzale Corvi (Borzoli)

Localizzazione planimetrica

Pianta e Sezioni – Tabella materiali

GENERAL CONTRACTOR	ITALFERR S.p.A.	SCALA:
Consorzio Cociv, Project Manager, Ing. Pietro Lunardon		1:100/1:200
01/06/2012		

COMMESSA	LOTTO	FASE	ENTE	TIPO DOC.	OPERA/DISCIPLINA	PROGR.	REV.
A301	00	D	CV	PZ	FA2220X	001	F

PROGETTAZIONE

Rev.	Descrizione emissione	Redatto	Data	Verificato	Data	Progettista integratore	Data	IL PROGETTISTA
B00	EMISS. EX ART.4 D.Lgs 190/02	ST.GAS	15/06/2005	PM	15/06/2005	OC	15/06/2005	Ing. E. Pagani, Ordine degli Ingegneri della Provincia di Genova, Sezione A, n. 5138
E00	ADEGUAMENTO SICUREZZA IN GALLERIA	Ing. Panzan	16/03/2012	Ing. F. Collia	20/03/2012	Ing. E. Pagani	23/03/2012	
F00	n° ITFA301000441SFA0000001A del 18/05/2012	Ing. Panzan	24/05/2012	Ing. F. Collia	28/05/2012	Ing. E. Pagani	31/05/2012	

n. Elab. 25

Nome File: A301A0DCVFZFA2220X001F00

CUP: F81H92000000008