


GALLERIA POZZOLO

Da PK 40+794 (imbocco sud)
a PK 42+778,80 (imbocco nord)

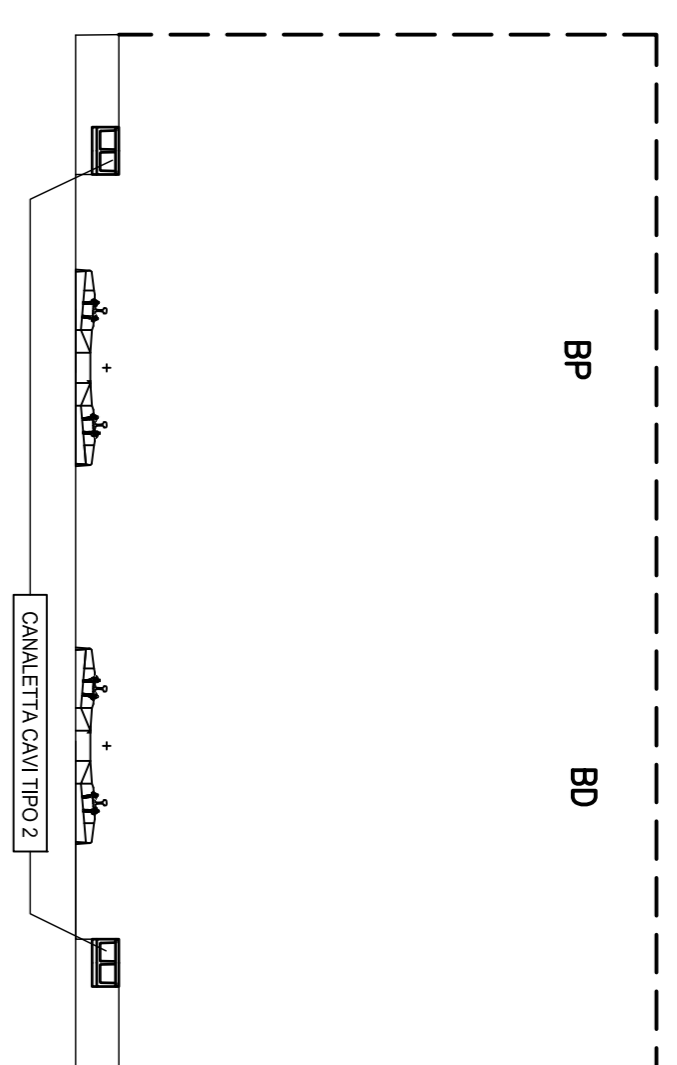


GALLERIA SHUNT TORINO

IMBOCCHI SINGOLA CANNA


Da PK 1+650,03 (B.P.)
a PK 2+402,21 (B.P.)
Da PK 5+458,69 (B.P.)
a PK 6+130,00 (B.P.)

Da PK 1+310,00 (B.D.)
a PK 2+508,84 (B.D.)
Da PK 5+564,73 (B.D.)
a PK 6+040,00 (B.D.)

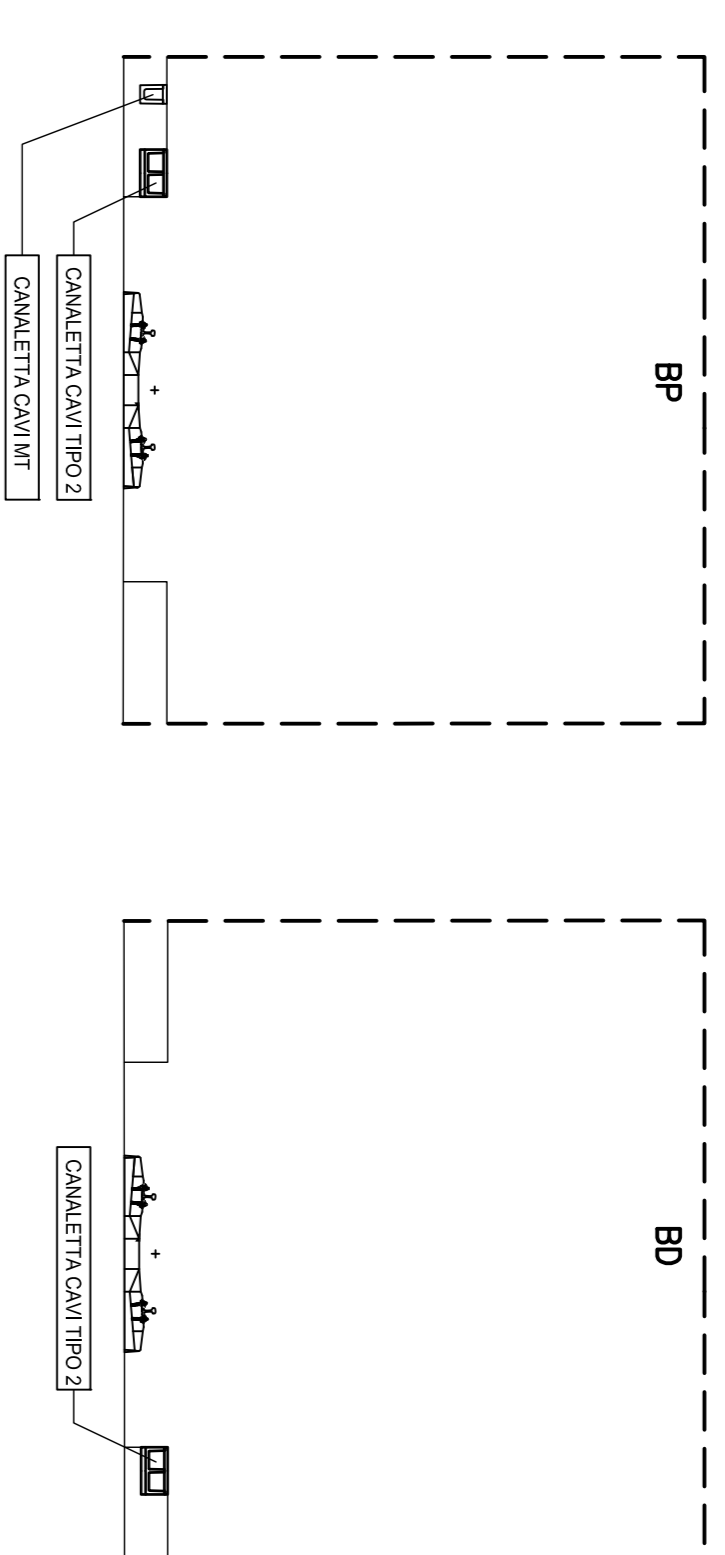


GALLERIA RACCORDO TECNICO

GALLERIA NATURALE
Da PK 0+230,91 (B.P.)
a PK 1+146,71 (B.P.)

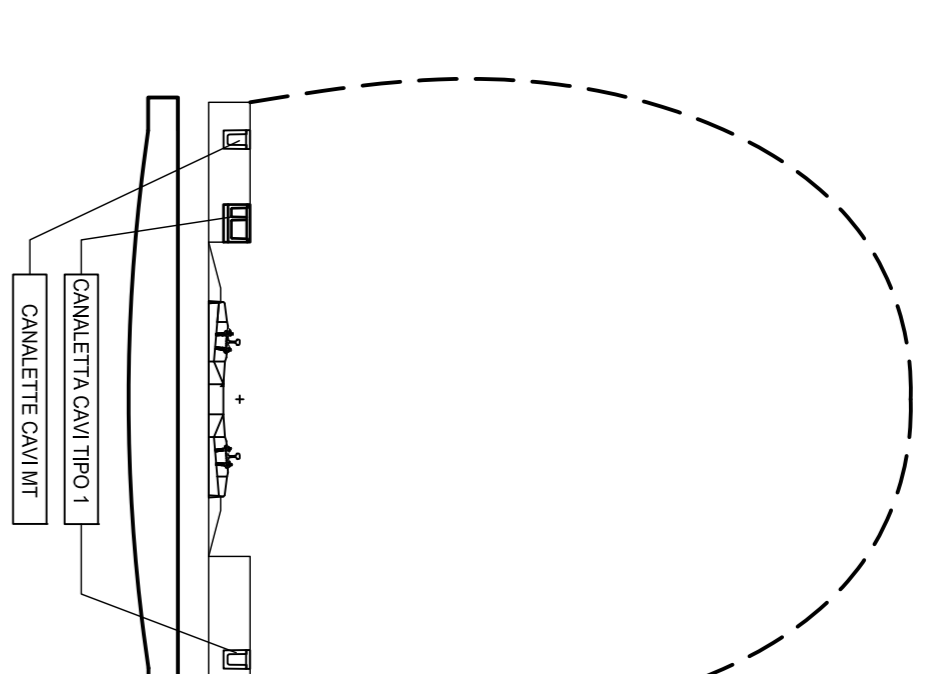


GALLERIA NATURALE
Da PK 1+146,71 (B.P.)
a PK 1+783,05 (B.P.)

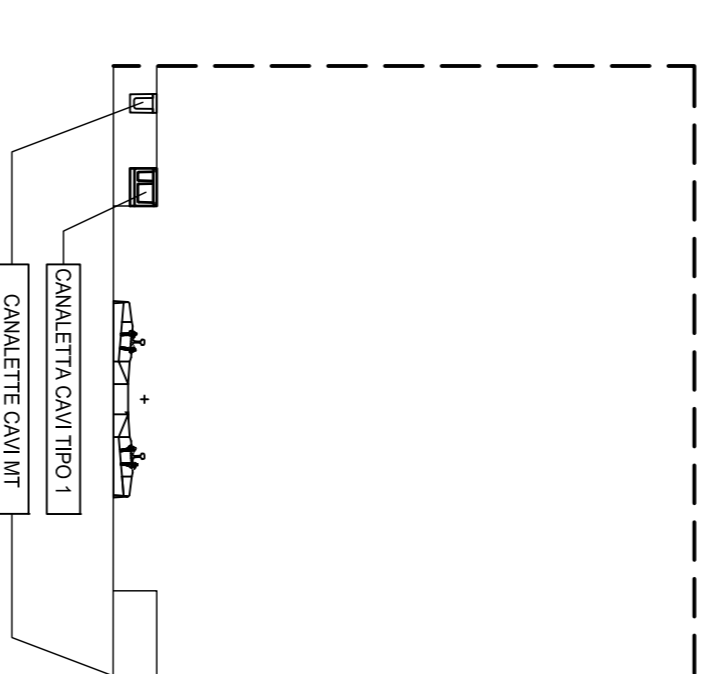


GALLERIA DOPPIA CANNA
Da PK 2+402,21 (B.P.)
a PK 5+458,69 (B.P.)


Da PK 2+508,84 (B.D.)
a PK 5+564,73 (B.D.)

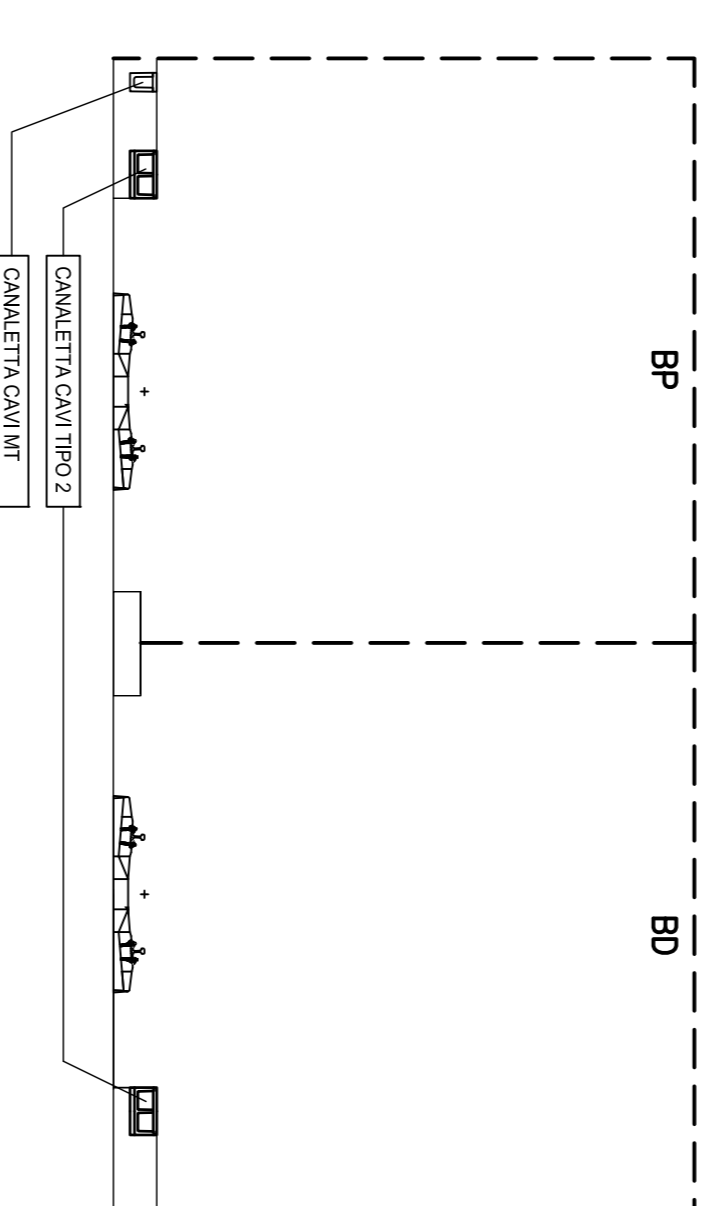

CANALETTA PORTACAVI A 2 GOLE TIPO 1

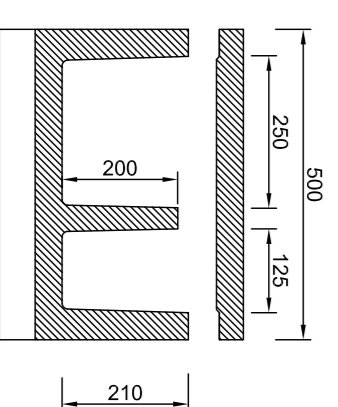


CANALETTA PORTACAVI A 2 GOLE (SEZIONE MAGGIORATA PER GOLA CAVI 1KV E BT) TIPO 2

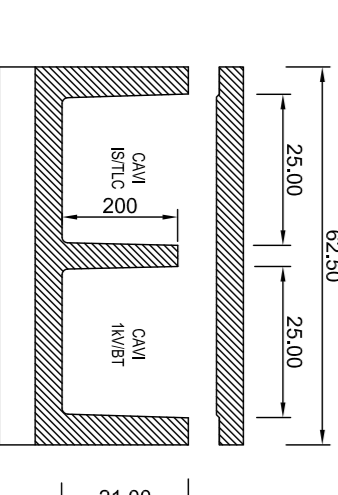

DA PRECISARE:
- LUNGO ENTRAMBI I BINARI VOLTA COMPRESO
- LUNGO ENTRAMBI I BINARI GALERIA VALDO
- LUNGO ENTRAMBI I BINARI GALERIA SERRAVALLE

DA PK 1+214 A PK 1+674
DA PK 1+214 A PK 1+674
DA PK 1+214 A PK 1+674

CANALETTA PORTACAVI A 1 GOLA (PER CAVI MT)

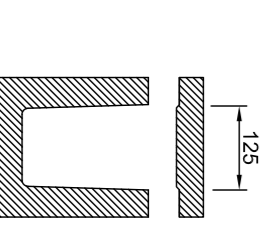

COMITENTE:



ALTA SORVEGLIANZA



GENERAL CONTRACTOR:



INFRASTRUTTURE FERROVIARIE STRATEGICHE DEFINITE DALLA
LEGGE OBBIETTIVO N.443/01
TRATTA A.V./A.C. TERZO VALICO DEI GIOVI
PROGETTO DEFINITIVO

GALLERIA ARTIFICIALE

DISPOSIZIONE CANALETTE PORTACAVI

GENERAL CONTRACTOR: ITALFER S.p.A.

SCALE: NOME

CONTRATTO: **Coiv**

DATA REVISIONI:

COMPLESSO: LOTTO: FASE: ENTRATA: POS. DOC. OPERAZIONE: PRODOTTORE: REV.

PROGETTAZIONE: **A3011** **00** **D** **CV** **PX** **GA000X** **005** **E**

DESCRIZIONE EMISORE:

REV. Emissione:

REVISIONI:

PROGETTO:

DATA: 30/03/2017

PROGETTO: