


SEZIONE A-A

SCALA 1:50


SEZIONE TRASVERSALE

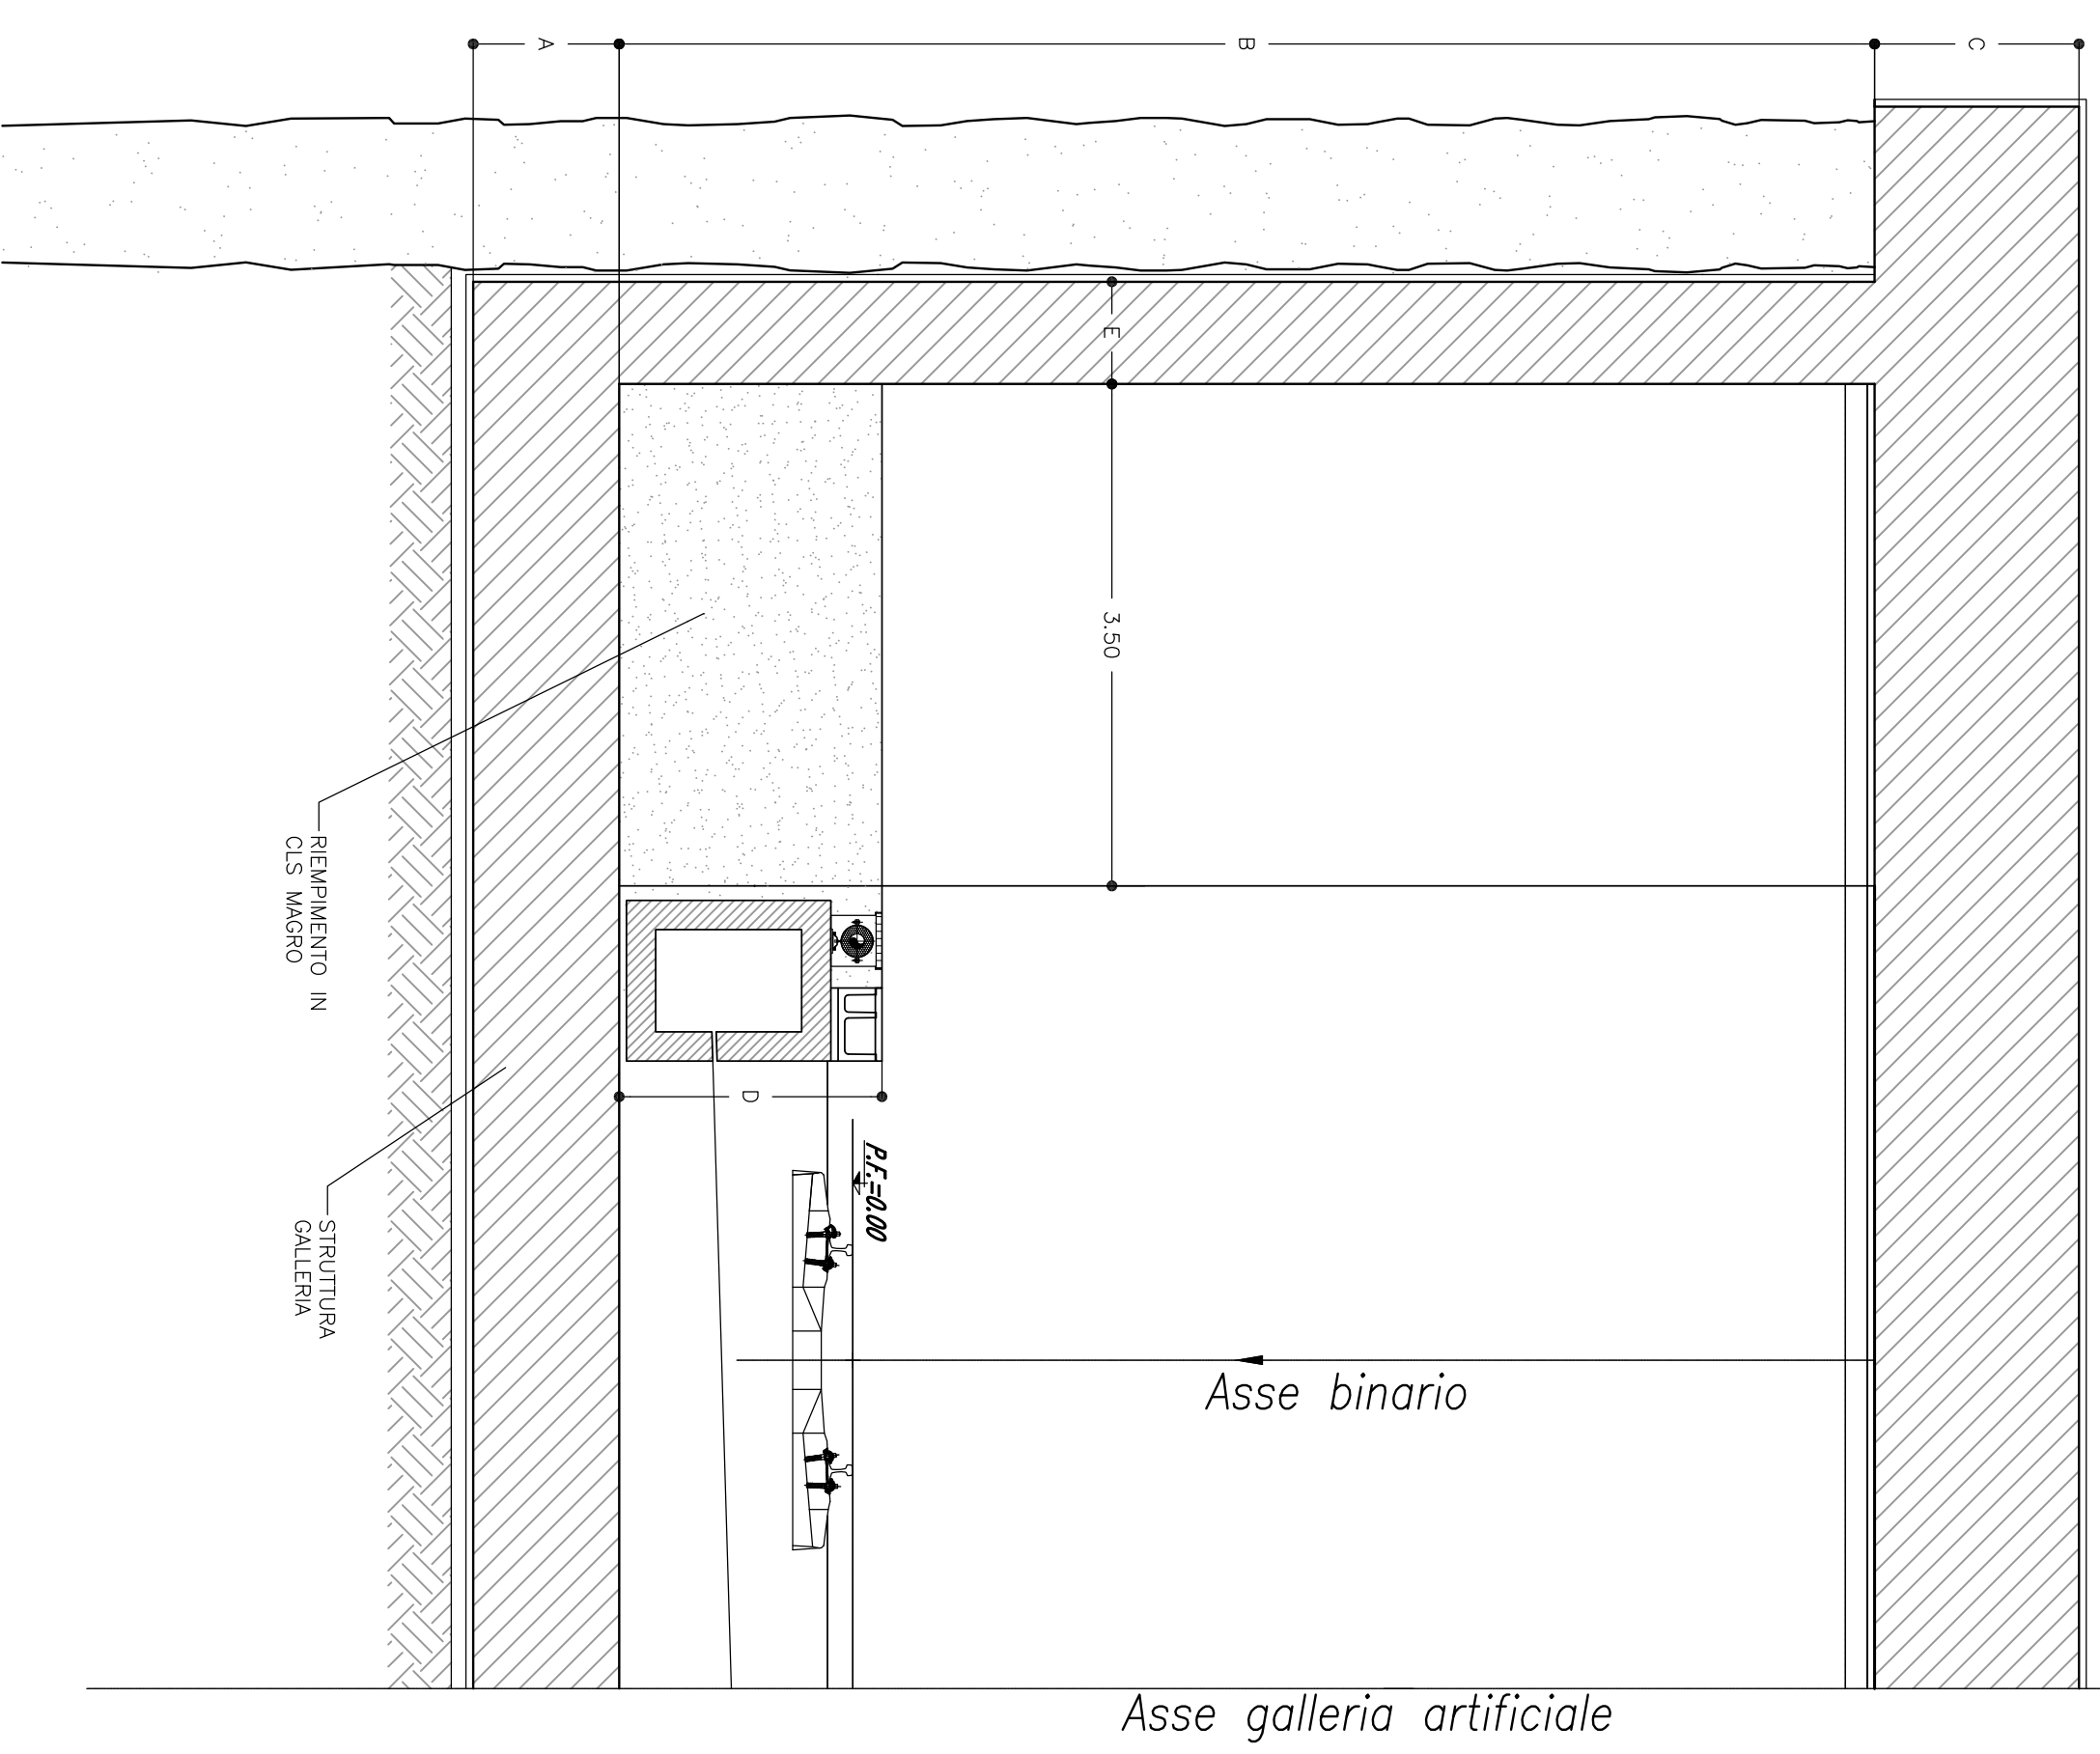

SEZIONE C-C

SCALA 1:50


PROFILO LONGITUDINALE

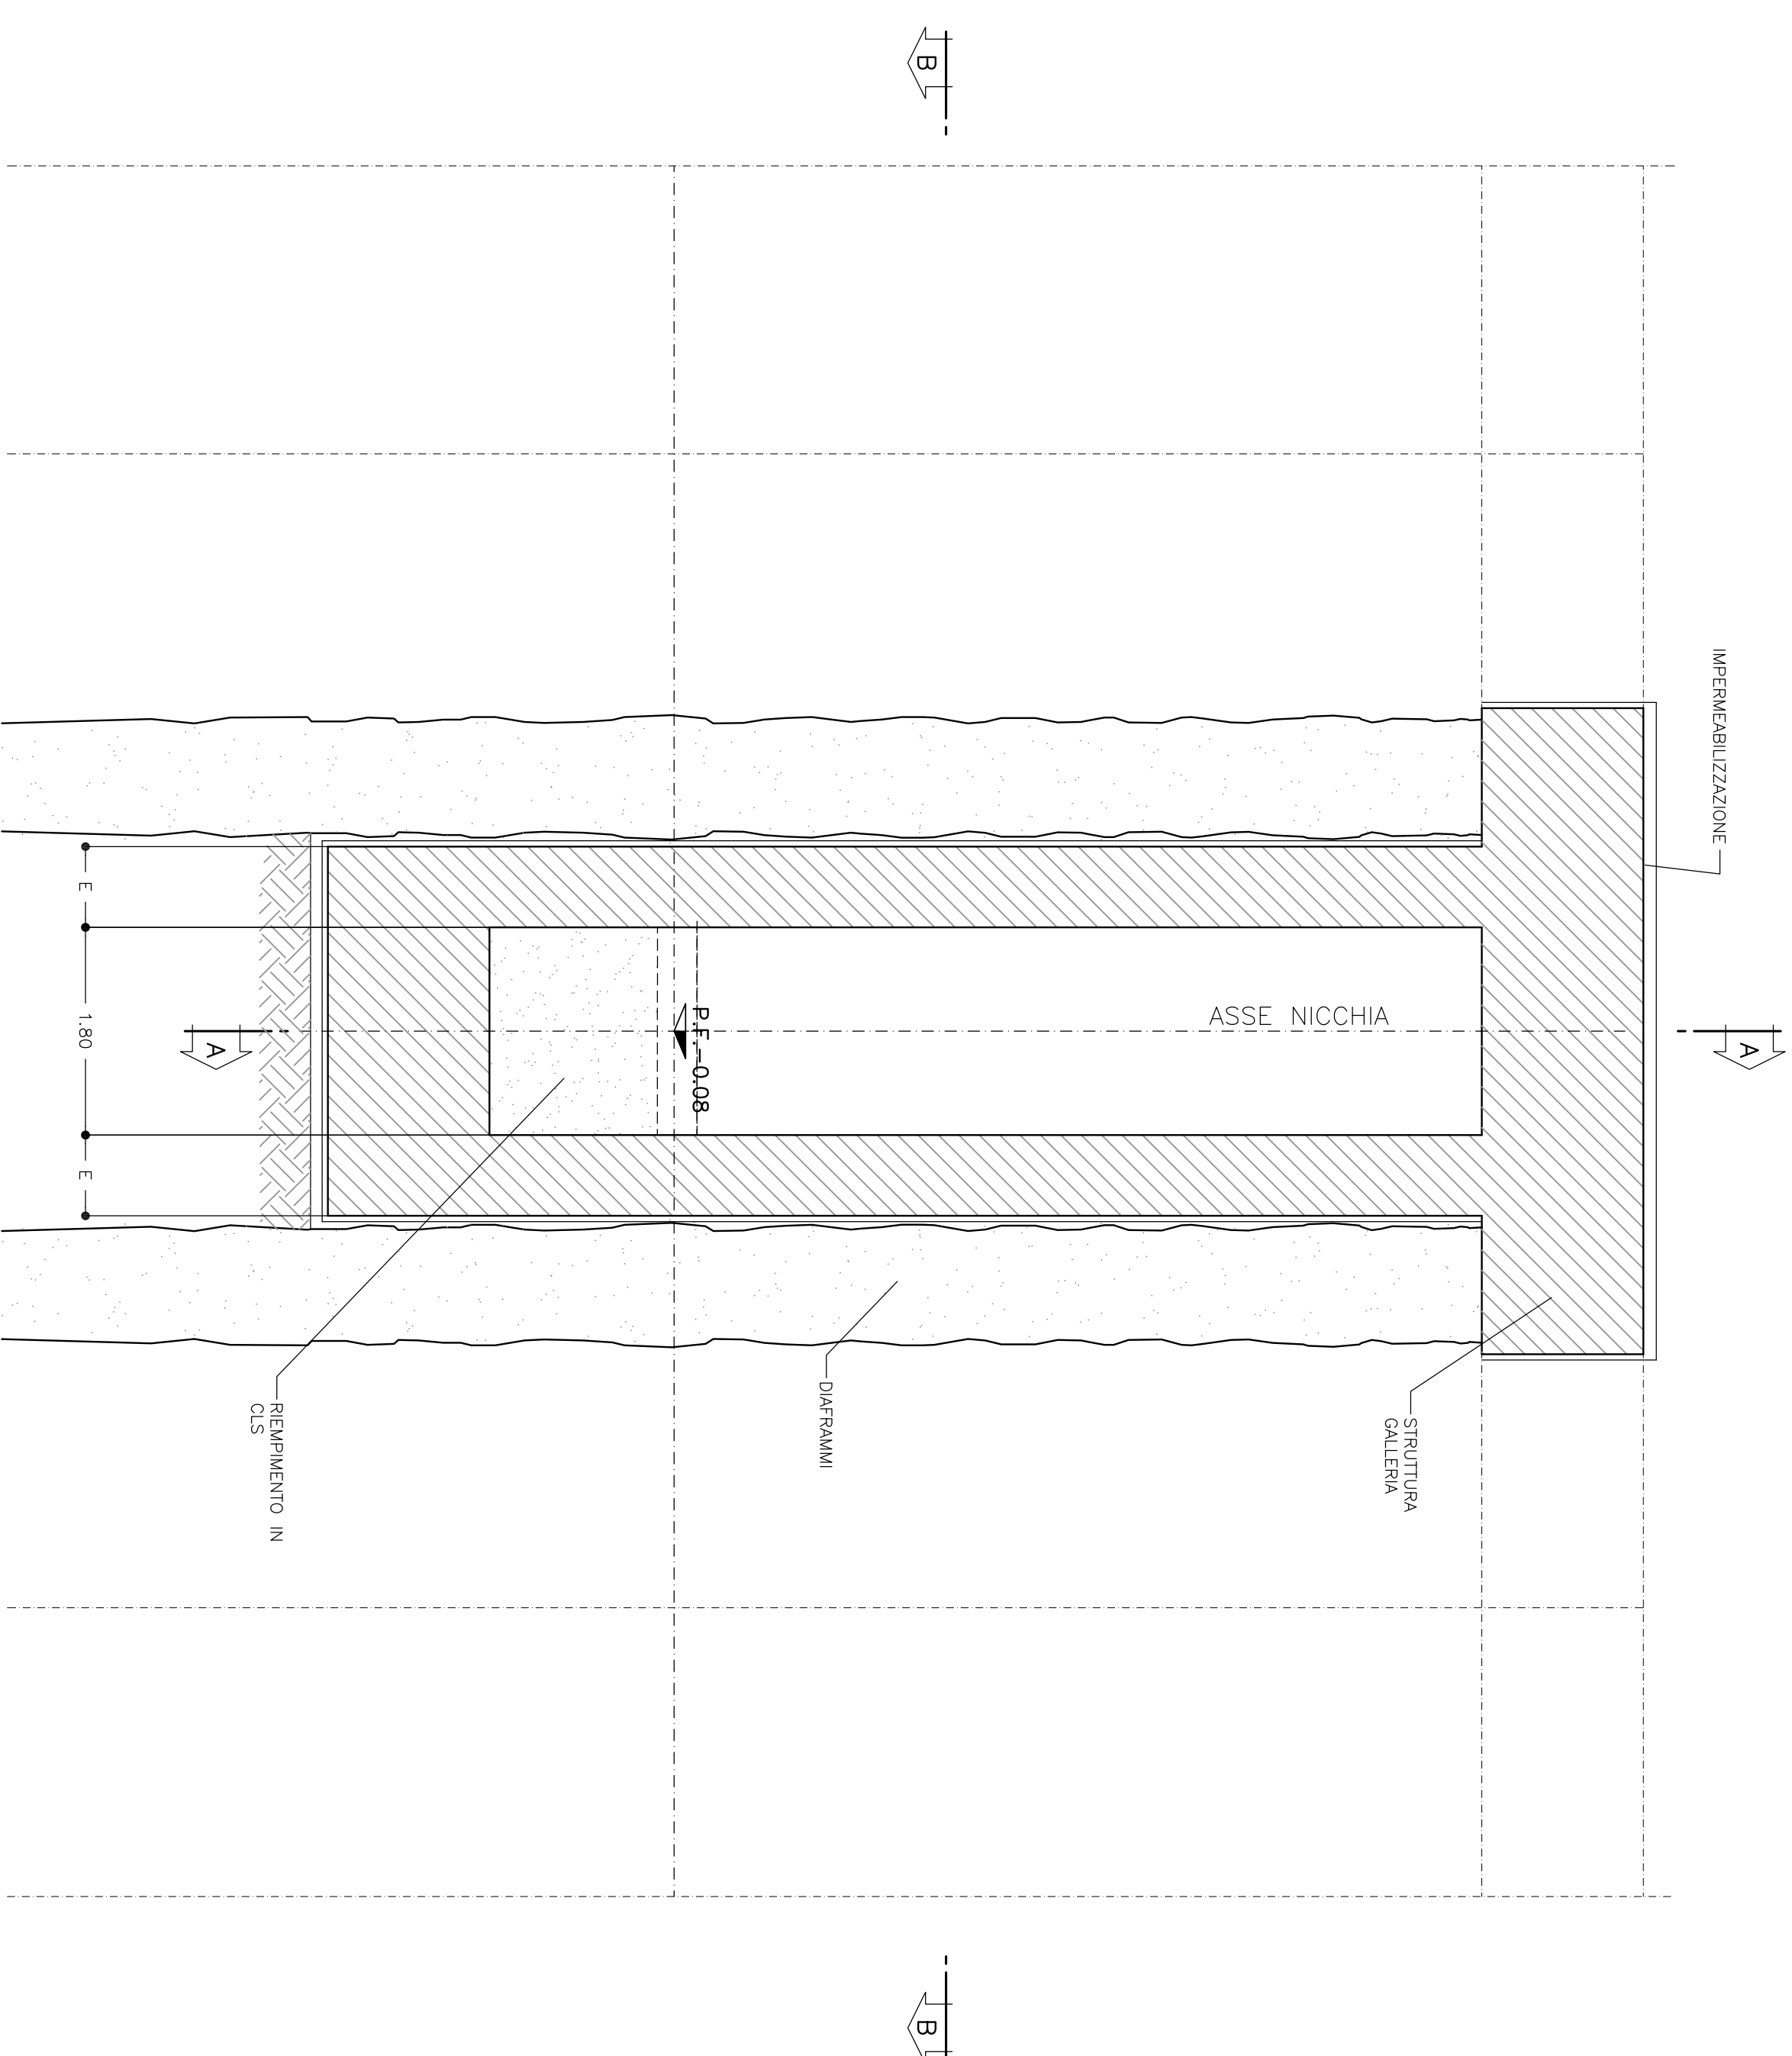

SEZIONE B-B

SCALA 1:50

PIANTA

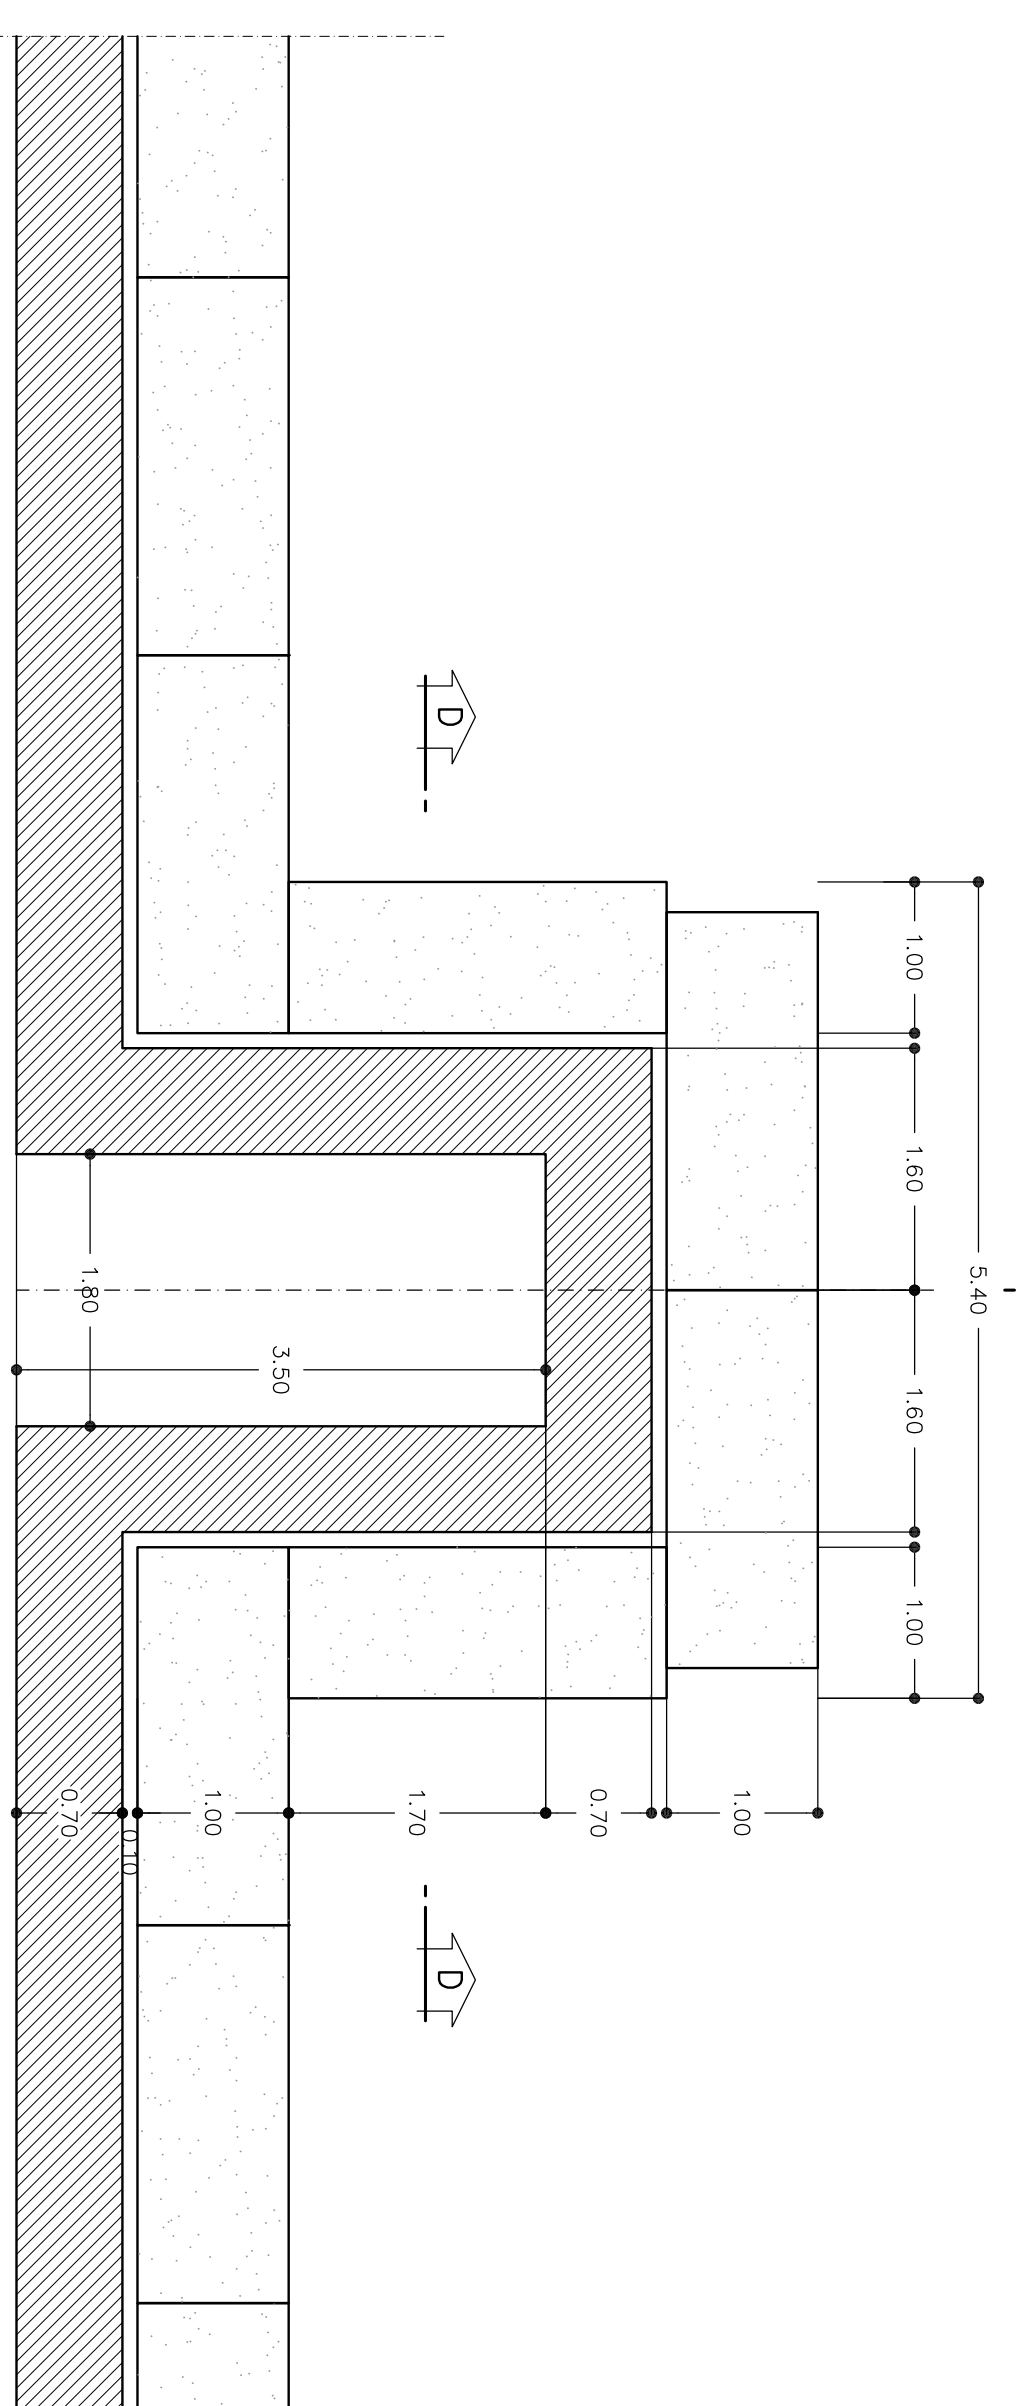

ASSE BINARIO

ASSE GALLERIA

SPESORI STRUTTURALI (m)						
	GA41	GA51	GA53	GA54	GA52	GA1M
A	1.2000	1.0000	1.0000	1.0000	1.0000	1.0000
B	8.0500	8.0500	8.0500	8.0500	8.0500	8.0500
C	1.0000	1.0000	1.0000	1.2000	1.2000	1.4000
D	1.4500	1.4500	1.4500	1.4500	1.4500	1.8000
E	0.8000	0.8000	0.8000	0.8000	0.8000	0.7000

INCIDENZA ARMATURE

- STRUTTURE INTERNE	=	100	kg/m ³
PLATEA			
PARETI			
SOLETTA COPERTURA			
- PARATE	=	100	kg/m ³

CARATTERISTICHE DEI MATERIALI


PARATE

- Calcestruzzo: Rck > 30 N/mm²
Max rapporto A/C = 0.55
- Acciaio: Classe consistenza: S5
Fe B44K controllato per $\phi \leq 28$ mm
Fe B38K controllato per $\phi > 28$ mm
- Copriferro: ≥ 80 mm
- Acciaio armonico per tiranti: retoli stabilizzati da 0.6" (139 mm²)
fpk = 1800 N/mm²
fp(0)k = 1600 N/mm²

MANUFATTO INTERNO

- Calcestruzzo: Rck > 35 N/mm²
Max rapporto A/C = 0.50
- Acciaio: Classe consistenza: S4
Fe B44K controllato per $\phi \leq 28$ mm
Fe B38K controllato per $\phi > 28$ mm
- Copriferro: ≥ 40 mm

COMITENTE:

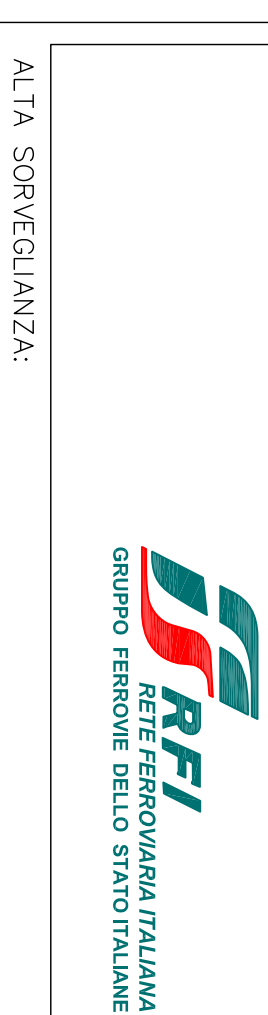

ALTA SORVEGLIANZA

GENERAL CONTRACTOR:



INFRASTRUTTURE FERROVIARIE STRATEGICHE DEFINITE DALLA
LEGE OBIETTIVO N.443/01

TRATTA A.V./A.C. TERZO VALICO DEI GOMI
PROGETTO DEFINITIVO

NICCHIE TECNOLOGICHE IN GALLERIA ARTIFICIALE

CI - Nicchie casse induttive
Componenti CA con diaframmi

GENERAL CONTRACTOR: ITALFER S.p.A.

SCALA: 1:50

Genovese
Cociv

REVISIONE	LOTTO	FASE	DATA	PRODOTTORE	REVISORE	RELAZIONE											
A	3	0	1	D	C	V	B	B	G	A	0	0	X	0	0	4	E

Rev.	Descrizione revisione	Rev. F. Cogn.	Data	Rev. F. Cogn.	Data	Rev. F. Cogn.	Data	Rev. F. Cogn.	Data
000	AGGIORNAMENTO SCHEMI IN GALLERIA		16/02/2021		16/02/2021		16/02/2021		16/02/2021

Rev.	Descrizione revisione	Rev. F. Cogn.	Data	Rev. F. Cogn.	Data	Rev. F. Cogn.	Data	Rev. F. Cogn.	Data
000	AGGIORNAMENTO SCHEMI IN GALLERIA		16/02/2021		16/02/2021		16/02/2021		16/02/2021

Rev. F. Cogn.

Rev. F. Cogn.