VENTILAZIONE E SENSORISTICA ABBINATA	VENTILATORI	
	RILEVATORE DI FUMO	
STAZIONE DI EMERGENZA	* SOS - HELP POINT	
	* ESTINTORI	
SEGNALETICA	USCITE DI EMERGENZA	
	DISTANZA USCITE DI EMERGENZA 150m	
IMPIANTO DI COMUNICAZIONE	DIFFUSIONE A TROMBA	
	* TELEFONO DI SERVIZIO	
DOTAZIONI PER EMERGENZA	* PRESA CEE PER V.V.F. E PROIETTORE CON AVVOLGICAVO	
	* MESSA A TERRA LINEA DI CONTATTO	
ILLUMINAZIONE		
CORRIMANO		

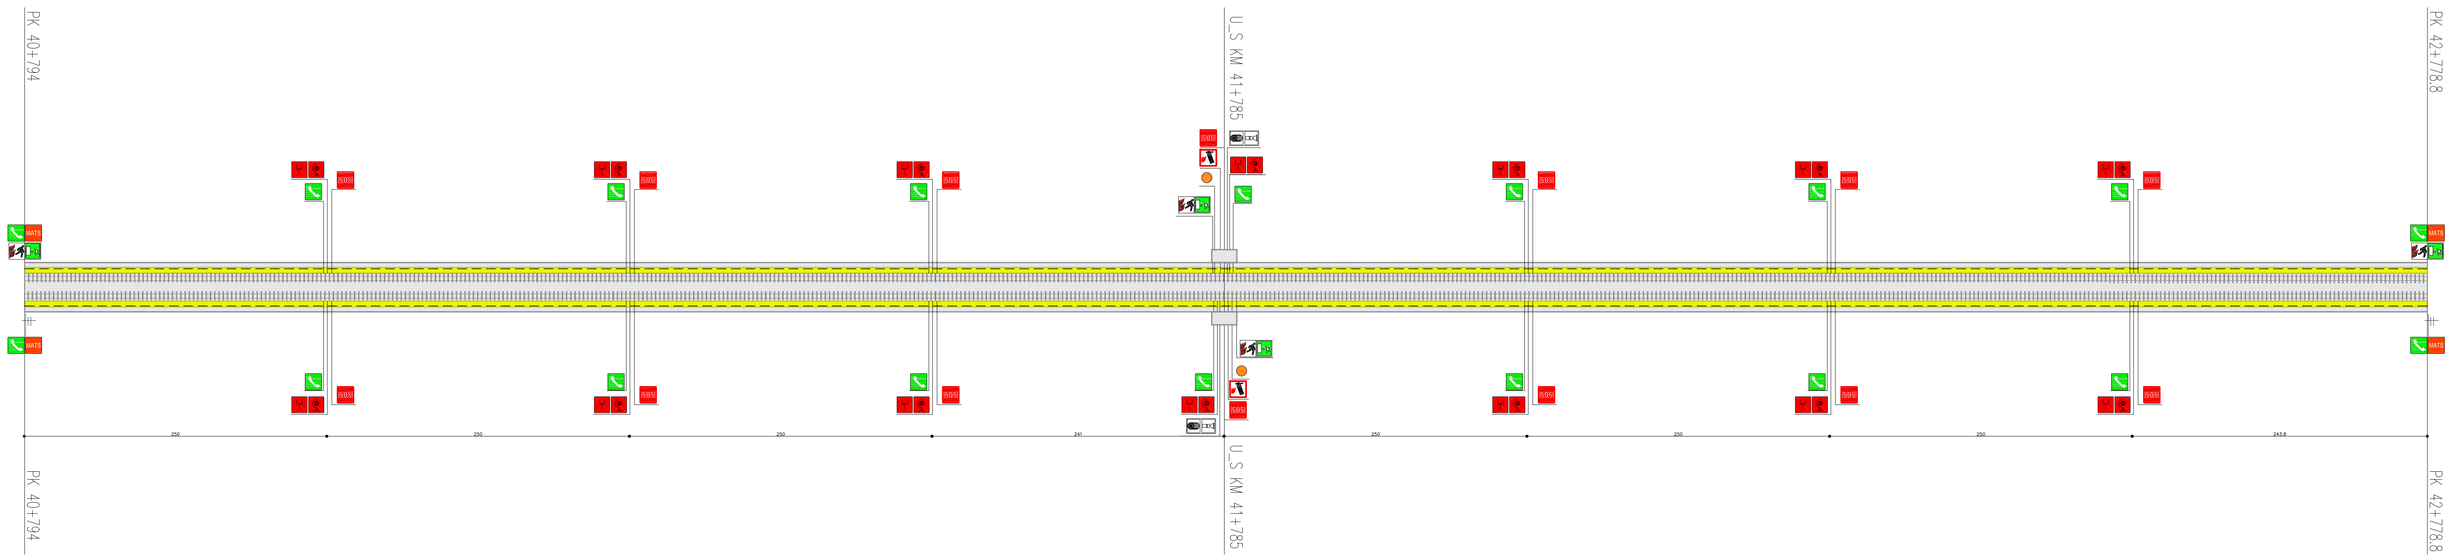

VENTILAZIONE E SENSORISTICA ABBINATA	VENTILATORI	
	RILEVATORE DI FUMO	
STAZIONE DI EMERGENZA	* SOS - HELP POINT	
	* ESTINTORI	
SEGNALETICA	USCITE DI EMERGENZA	
	DISTANZA USCITE DI EMERGENZA 150m	
IMPIANTO DI COMUNICAZIONE	DIFFUSIONE A TROMBA	
	* TELEFONO DI SERVIZIO	
	COPERTURA GSM PUBBLICO	
	* TELEFONO DI SERVIZIO PER SERVIZI DI SOCCORSO	
DOTAZIONI PER EMERGENZA	* PRESA CEE PER V.V.F. E PROIETTORE CON AVVOLGICAVO	
	* MESSA A TERRA LINEA DI CONTATTO	
ILLUMINAZIONE	PLAFONIERE CCW 1m	BANCHINA INTERNA
		BANCHINA ESTERNA
CORRIMANO		BANCHINA INTERNA
		BANCHINA ESTERNA

NOTE GENERALI

SCALA SCHEMA FUNZIONALE

LUNGHEZZA

X = 1:2500

NOTE:
- * LE ATTREZZATURE DI EMERGENZA SONO PROVVISTE DI PANNELLO INDICATORE DELLA LOCALIZZAZIONE DELLE STESSE.

COMMITTENTE:

RFI RETE FERROVIARIA ITALIANA
GRUPPO FERROVIE DELLO STATO ITALIANE

ALTA SORVEGLIANZA:

ITALFERR
GRUPPO FERROVIE DELLO STATO ITALIANE

GENERAL CONTRACTOR:

Consorzio Cociv Collegamenti Integrati Veloci

INFRASTRUTTURE FERROVIARIE STRATEGICHE DEFINITE DALLA LEGGE OBIETTIVO N.443/01

TRATTA A.V./A.C. TERZO VALICO DEI GIOVI
PROGETTO DEFINITIVO

PROGETTO_DELLA_SICUREZZA

GALLERIA_POZZOLO

PLANIMETRIA_SCHEMATICA_CON_DOTAZIONI_IMPIANTISTICHE

GENERAL CONTRACTOR	ITALFERR S.p.A.	SCALA:
Consorzio Cociv Project Manager Data: 26/03/2012		-

COMMESSA	LOTTO	FASE	ENTE	TIPO DOC.	OPERA/DISCIPLINA	PROGR.	REV.
A301	00	D	CV	PX	GA000X	001	E

PROGETTAZIONE

Rev.	Descrizione emissione	Redatto	Data	Verificato	Data	Progettista Integratore	Data	IL PROGETTISTA
E00	Adeguamento sicurezza in galleria	Pantaleoingegneria S.r.l.	16/03/2012	ing. I.Barilli	20/03/2012	ing. E.Pagani	23/03/2012	ing. E.Ghisalandi
								ORDINE DEGLI INGEGNERI DELLA PROVINCIA DI MILANO 26/03/2012

n. Elab. NUMERO_ELABORATO

Nome File: A301-00-DCV-PX-GA000X-001_E00

CUP: F81H92000000008