NOTE GENERALI

USCITE DI EMERGENZA

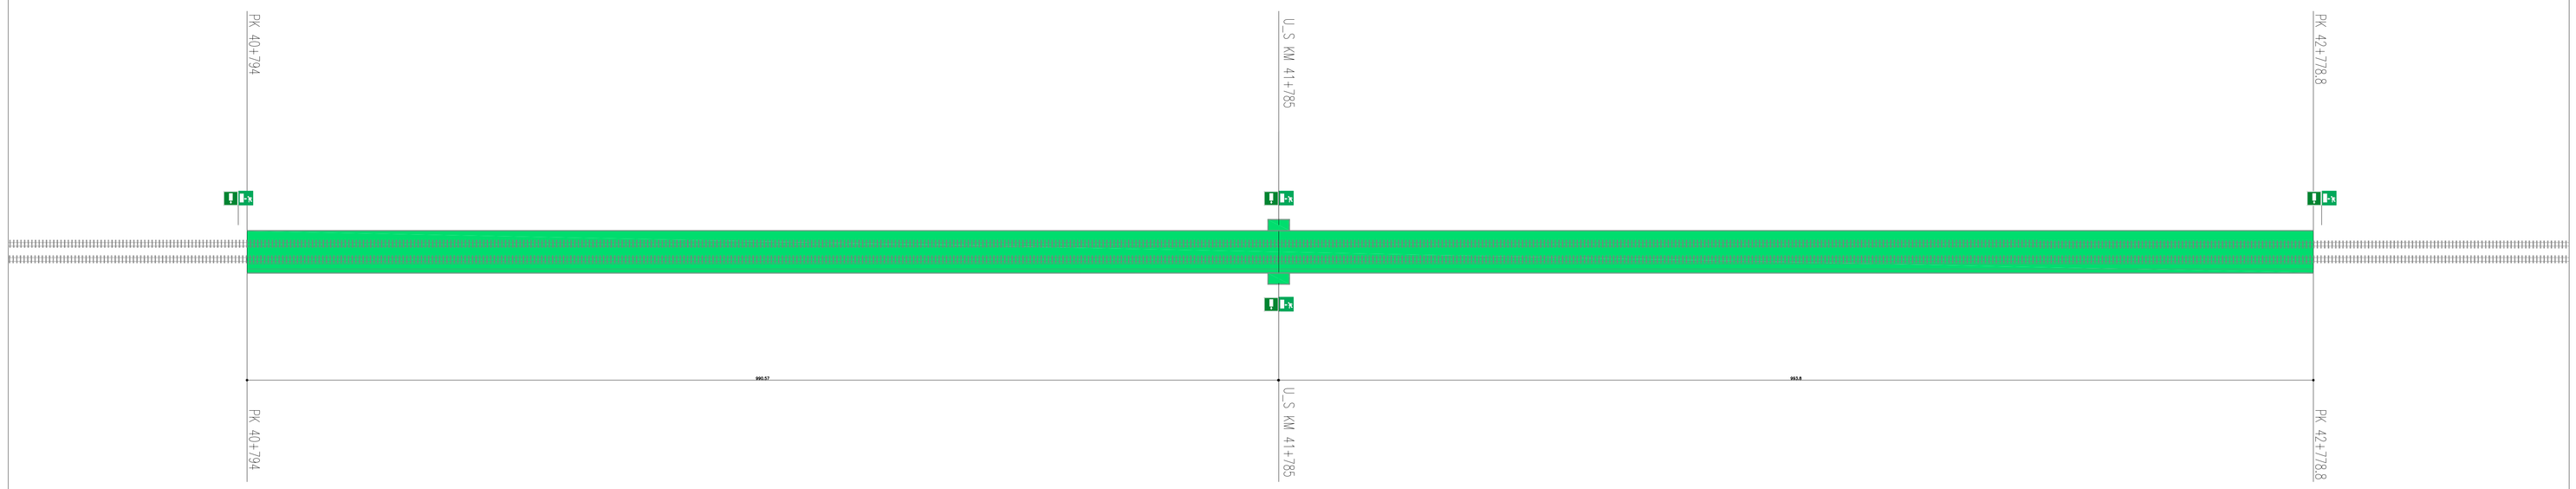

COMMITTENTE:

RFI RETE FERROVIARIA ITALIANA
GRUPPO FERROVIE DELLO STATO ITALIANE

ALTA SORVEGLIANZA:

ITALFERR
GRUPPO FERROVIE DELLO STATO ITALIANE

GENERAL CONTRACTOR:

Consorzio Collegamenti Integrati Veloci

INFRASTRUTTURE FERROVIARIE STRATEGICHE DEFINITE DALLA LEGGE OBIETTIVO N.443/01

TRATTA A.V./A.C. TERZO VALICO DEI GIOVI
PROGETTO DEFINITIVO

PROGETTO_DELLA_SICUREZZA

GALLERIA_POZZOLO

PLANIMETRIA_SCHEMATICA_UBICAZIONE_USCITE_DI_SICUREZZA

GENERAL CONTRACTOR	ITALFERR S.p.A.	SCALA:
Consorzio Cociv, Project Manager, Data 31/07/2012		-

COMMESSA	LOTTO	FASE	ENTE	TIPO DOC.	OPERA/DISCIPLINA	PROGR.	REV.
A301	00	D	CV	PX	GA0000X	002	F

PROGETTAZIONE

Rev.	Descrizione emissione	Redatto	Data	Verificato	Data	Progettista Integratore	Data	IL PROGETTISTA
E00	Adeguamento sicurezza in galleria	Nome progettista	16/03/2012	ing.R.Bavitti	20/03/2012	ing.E.Paggini	22/03/2012	ing.E.Ghidarelli
F00	Istruttoria n. A3010005CB0000001A del 18/05/2012	Nome progettista	27/07/2012	ing.R.Bavitti	27/07/2012	ing.E.Paggini	31/07/2012	ORDINE DEGLI INGEGNERI DELLA PROVINCIA DI MILANO, Sez. A, n. 14040, ing. Ghidarelli Emilio, SETTORE CIVILE E AMBIENTALE, 31/07/2012

n. Elab. NUMERO_ELABORATO

Nome File: A301-00-D-CV-PX-GA00-0X-002-F00

CUP: F81H92000000008