PIANTA TERZO LIVELLO
(Scala 1:50)

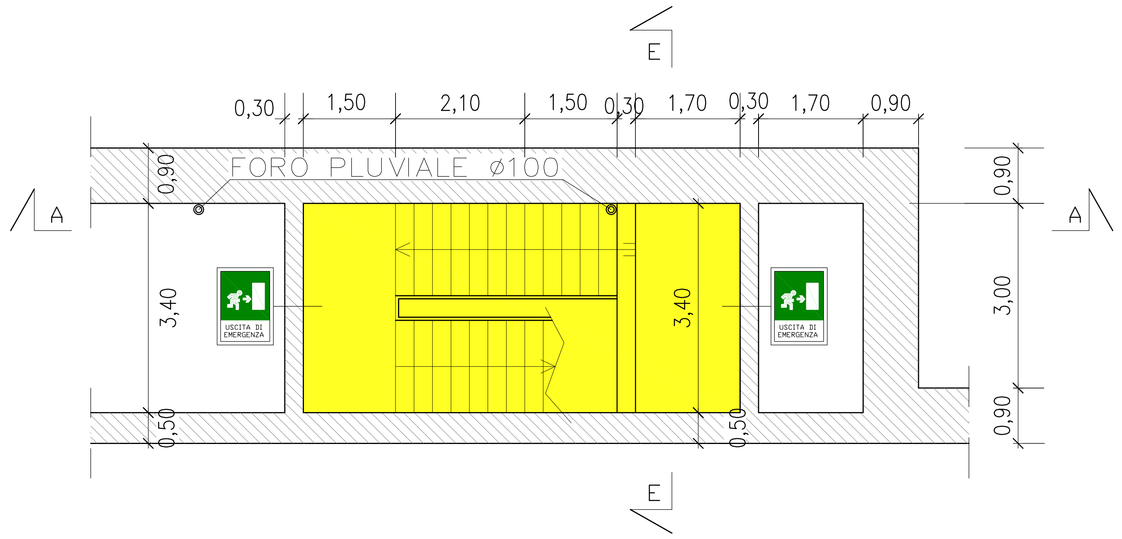

PIANTA PIANO CAMPAGNA
(Scala 1:50)

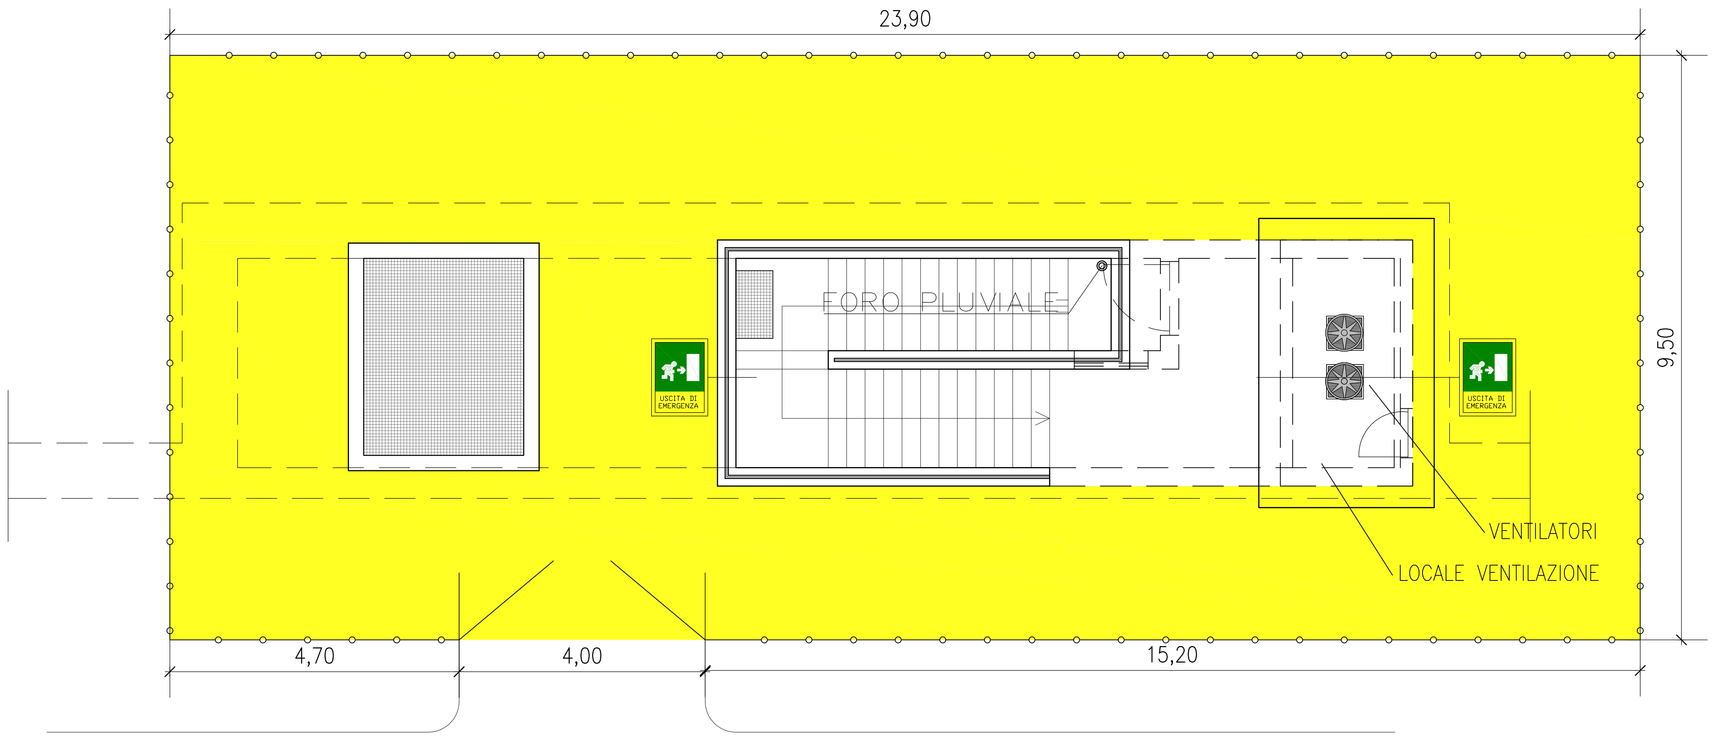

PIANTA SECONDO LIVELLO
(Scala 1:50)

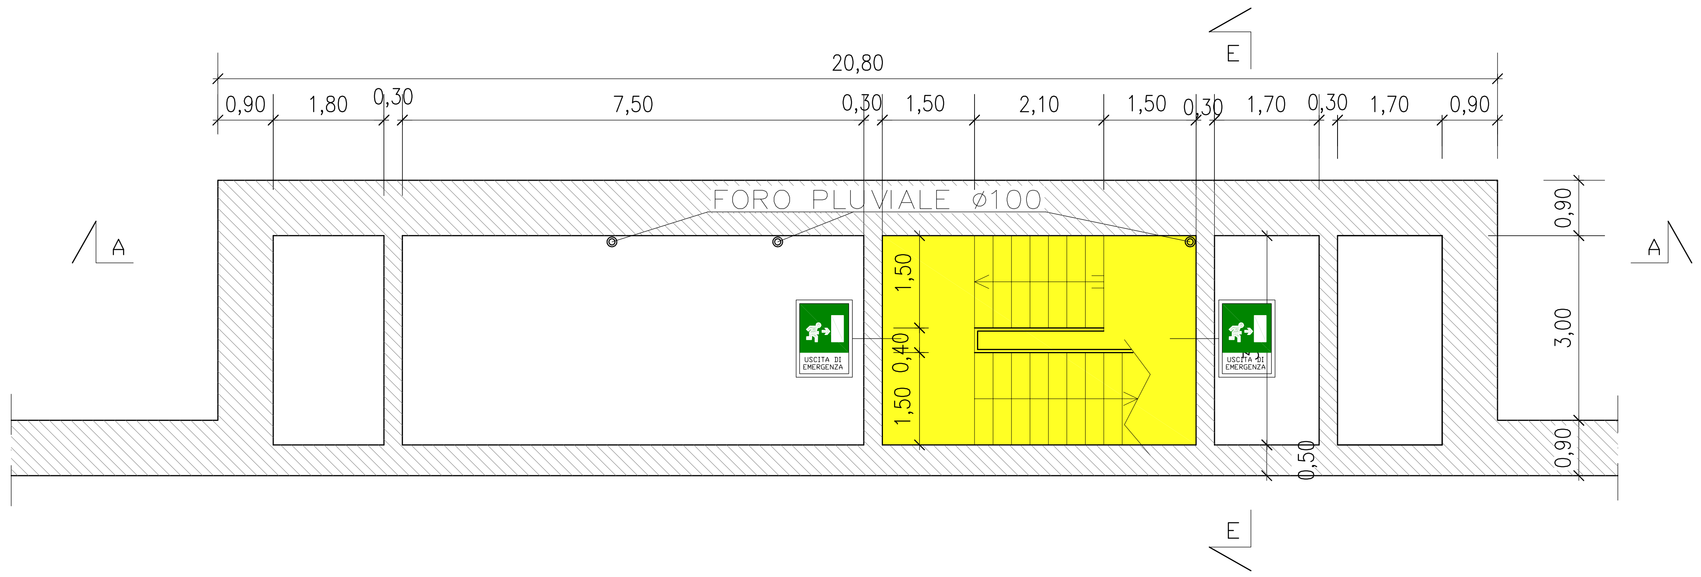

PIANTA PRIMO LIVELLO
(Scala 1:50)

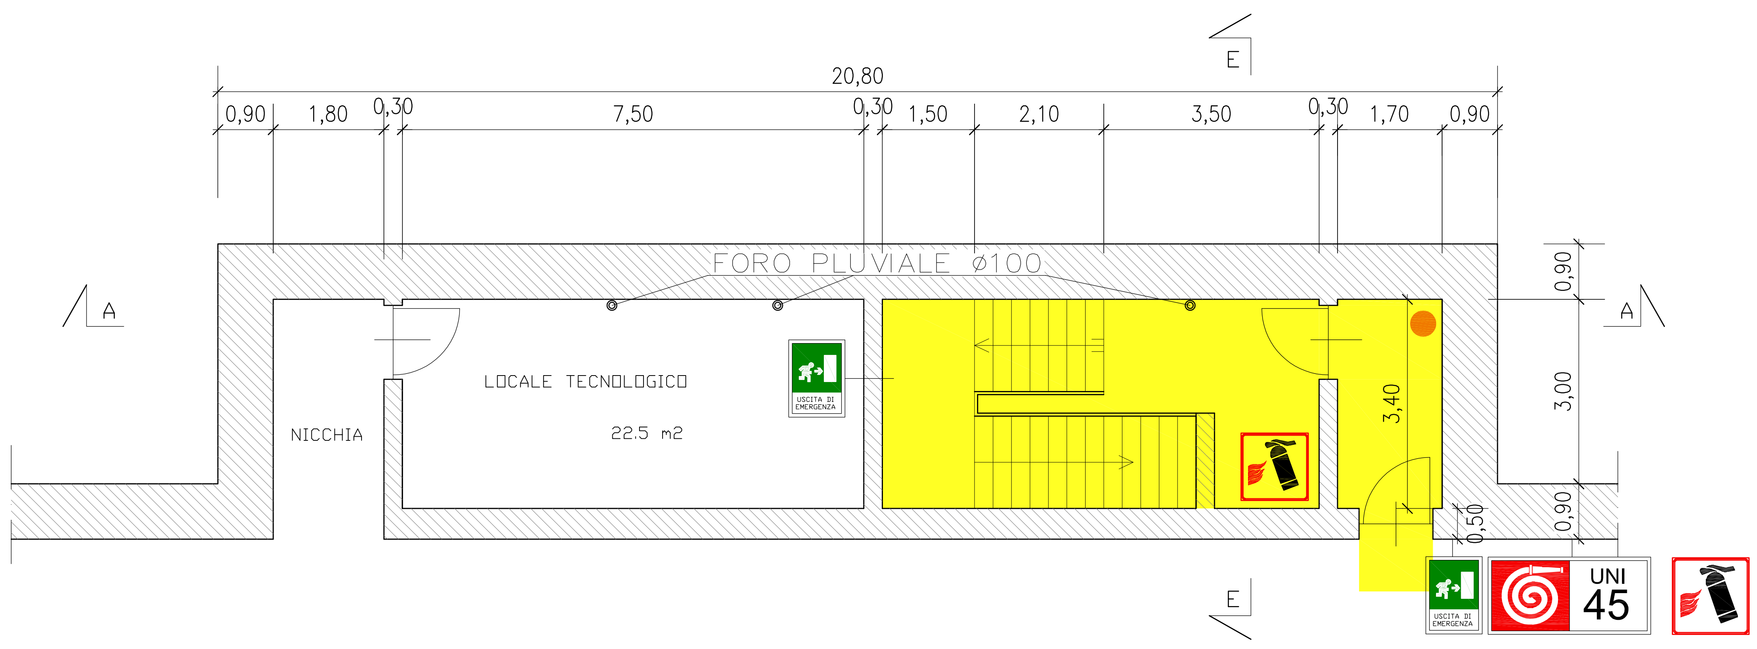

LEGENDA SIMBOLI

USCITA DI EMERGENZA	SEGNALE USCITA DI EMERGENZA DI TIPO CATARIFRANGENTE
	RILEVATORE DI FUMO
UNI 45	IDRANTE
	ILLUMINAMENTO 100 lx
	ESTINTORE

NOTA: NUMERO 2 USCITE

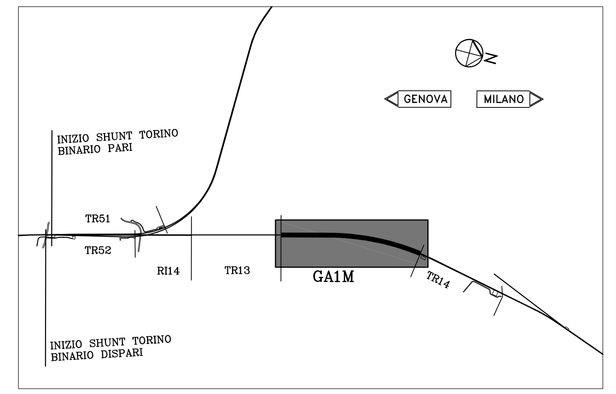

COMMITTENTE:
RFI RETE FERROVIARIA ITALIANA
GRUPPO FERROVIE DELLO STATO ITALIANE

ALTA SORVEGLIANZA:
ITALFERR GRUPPO FERROVIE DELLO STATO ITALIANE

GENERAL CONTRACTOR:
Consorzio Collegamenti Integrati Veloci

INFRASTRUTTURE FERROVIARIE STRATEGICHE DEFINITE DALLA LEGGE OBIETTIVO N.443/01

TRATTA A.V./A.C. TERZO VALICO DEI GIOVI
PROGETTO DEFINITIVO

PROGETTO_DELLA_SICUREZZA

GALLERIA_POZZOLO

ALLESTIMENTO_IMPIANTISTICO_USCITE_DI_SICUREZZA

GENERAL CONTRACTOR	ITALFERR S.p.A.	SCALA:
Consorzio Cociv — Data: 26/03/2012		1:50

COMMESSA	LOTTO	FASE	ENTE	TIPO DOC.	OPERA/DISCIPLINA	PROGR.	REV.
A301	00	D	CV	PB	GA0000X	002	E

PROGETTAZIONE

Rev.	Descrizione emissione	Redatto	Data	Verificato	Data	Progettista Integratore	Data	IL PROGETTISTA
E00	Adeguamento sicurezza in galleria	Ing E.Pagani	16/03/2012	Ing E.Barilli	20/03/2012	Ing E.Pagani	23/03/2012	Ing F.Ghidarelli — ORDINE DEGLI INGEGNERI DELLA PROVINCIA DI MILANO — 26/03/2012

In. Elab. NUMERO ELABORATO — Nome File: A301e00CVPBGA0004E00
CUP: F81H92000000008