SEZIONE A–A
SCALA 1:100

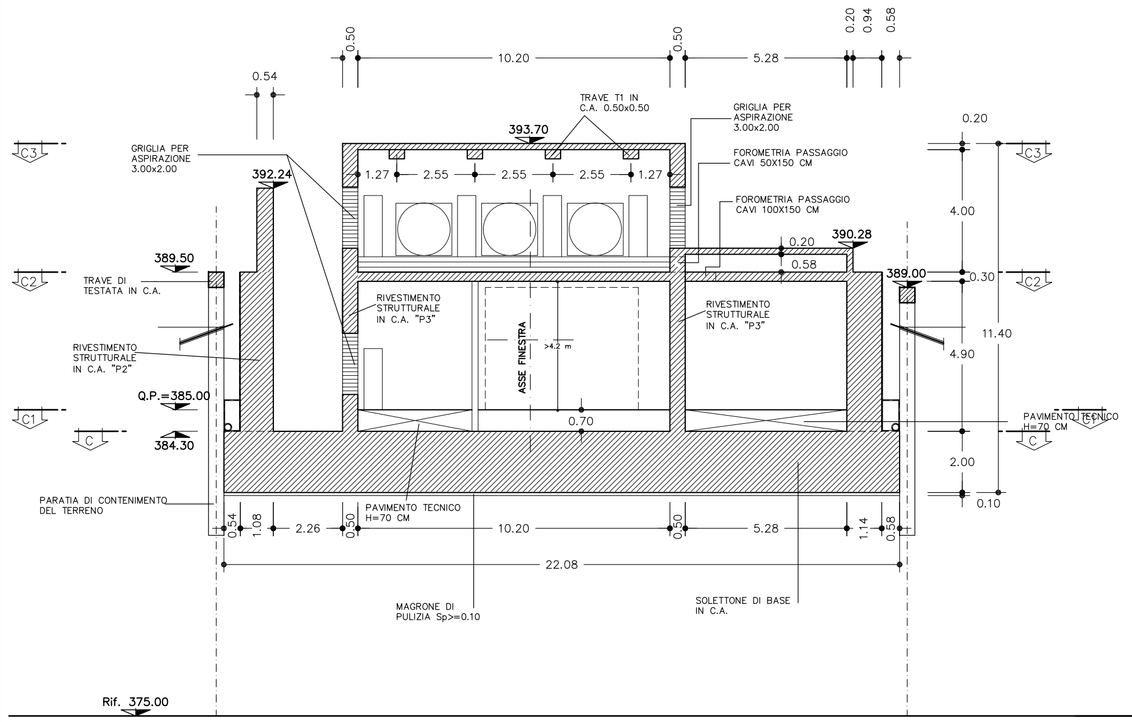

SEZIONE A1–A1
SCALA 1:100

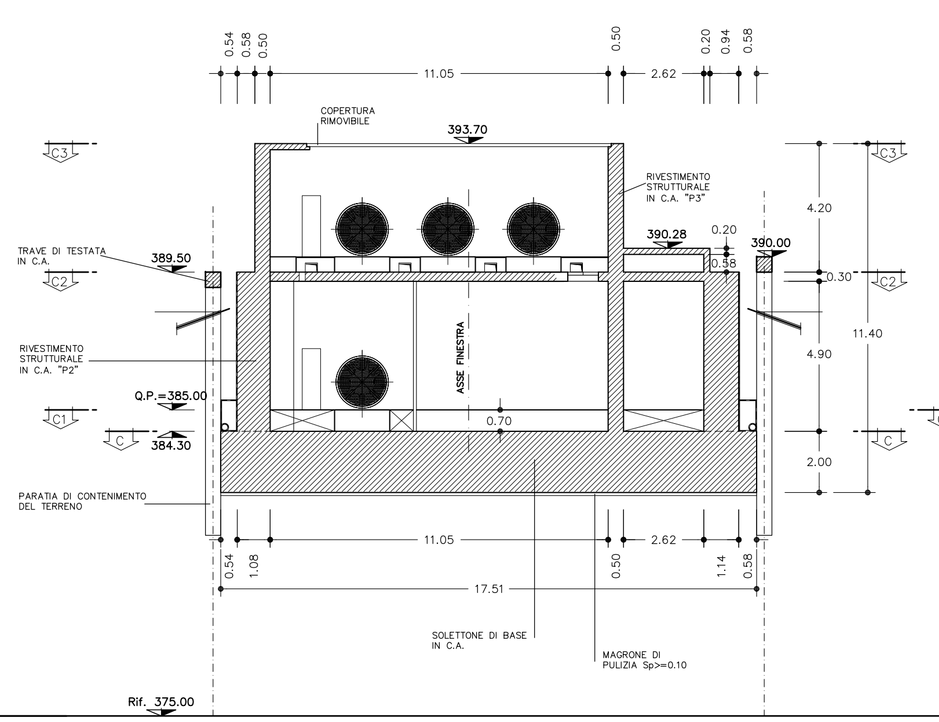

SEZIONE A2–A2
SCALA 1:100

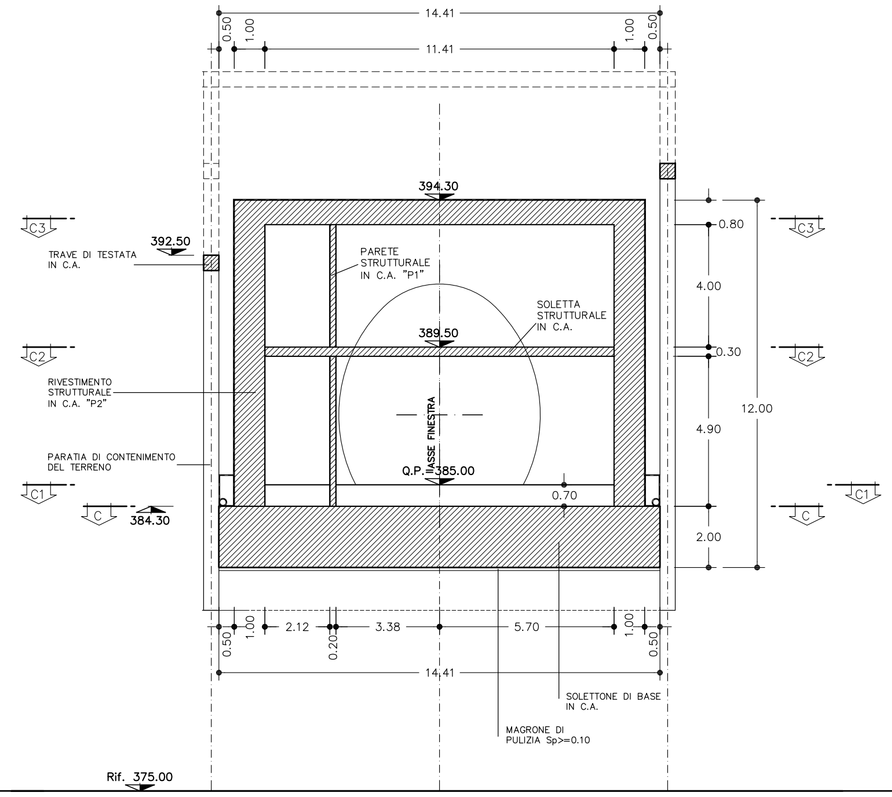

TABELLA INCEDENZE	
– SOLETTA DI COPERTURA	150 Kg/mc
– SOLETTONE DI FONDAZIONE	120 Kg/mc
– PARETE P1	80 Kg/mc
– PARETE P2	150 Kg/mc
– PARETE P3	80 Kg/mc
– SOLETTA INTERMEDIA	80 Kg/mc
– TRAVE T1	80 Kg/mc
– TRAVE T2	120 Kg/mc

MURO DI SOSTEGNO IN C.A.
TIPO "1"

INCIDENZA 85 Kg/mc

SEZIONE D–D
SCALA 1:100

SEZIONE TRASVERSALE

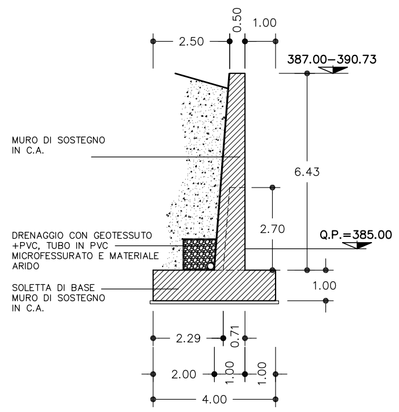

SEZIONE D1–D1
SCALA 1:100

MURO DI SOSTEGNO LATO SX

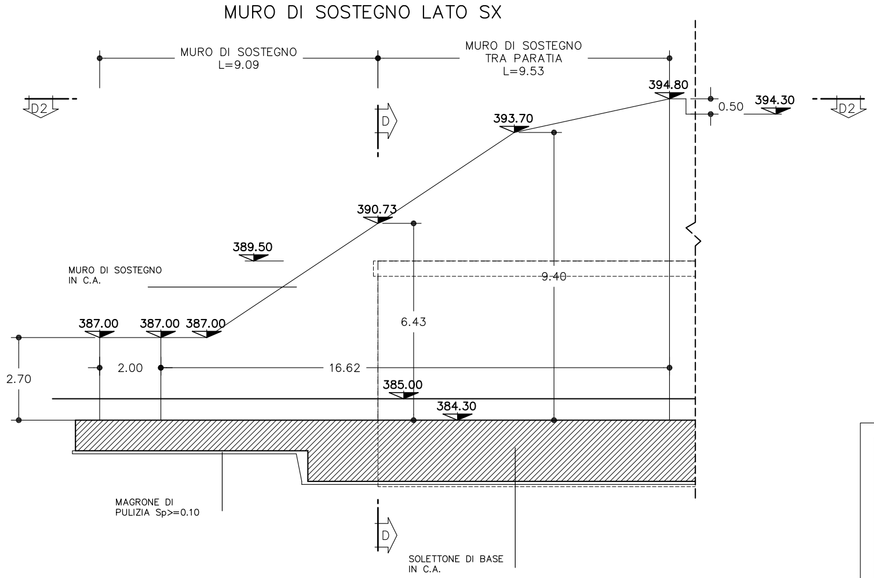

TABELLA MATERIALI		
C.L.S		
STRUTTURE	Rck >= 37	MPa, TIPO II (1)
RIEMPIMENTO	Rck >= 20	MPa, TIPO IV
MAGRONE DI PULIZIA	Rm >= 15	MPa, TIPO V

LEGENDA	
– P.C.	PIANO DEI CENTRI
– Q.P.	QUOTA PROGETTO
– P.S.	PIANO SCAVO

SEZIONE B–B
SCALA 1:100

PROFILO LONGITUDINALE

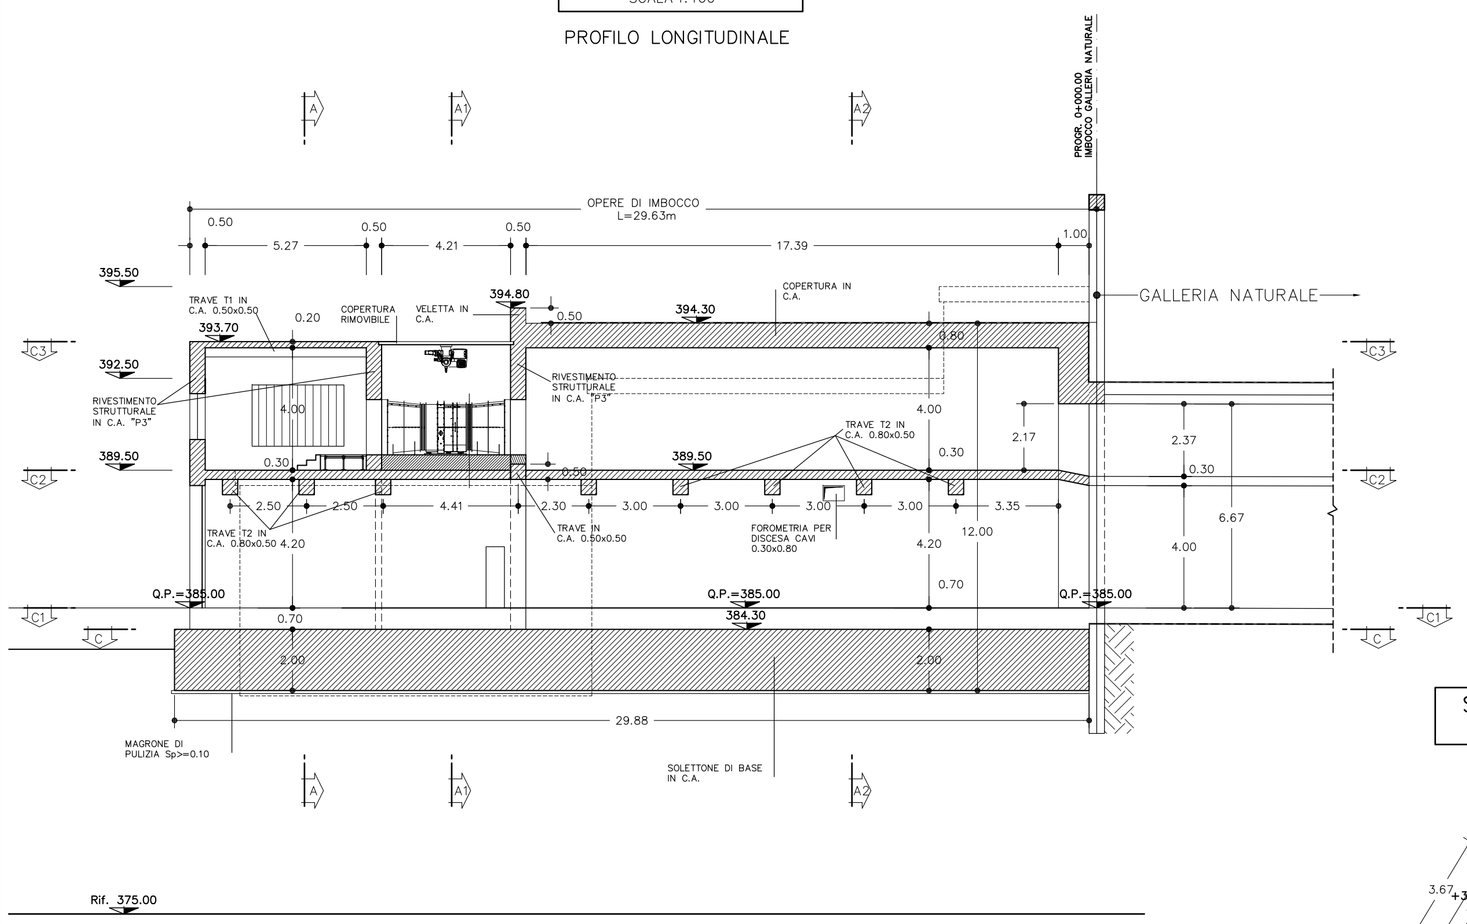

MURO DI SOSTEGNO IN C.A.
TIPO "2"

INCIDENZA 50 Kg/mc

SEZIONE E1–E1
SCALA 1:100

PIANTA

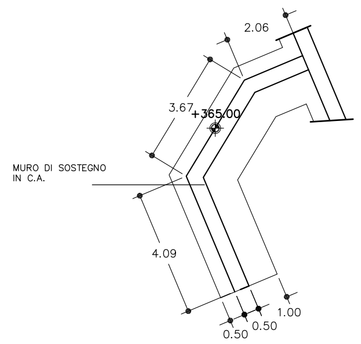

SEZIONE E–E
SCALA 1:100

SEZIONE TRASVERSALE

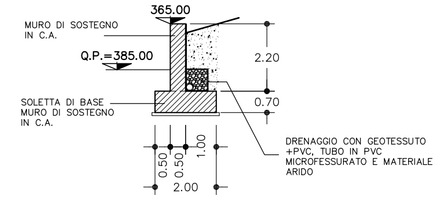

SEZIONE D2–D2
SCALA 1:100

PIANTA

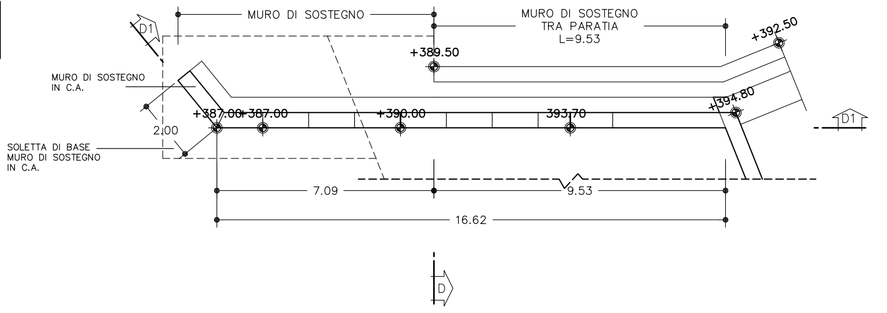

COMMITTENTE:

RFI RETE FERROVIARIA ITALIANA
GRUPPO FERROVIE DELLO STATO ITALIANE

ALTA SORVEGLIANZA:

ITALFERR
GRUPPO FERROVIE DELLO STATO ITALIANE

GENERAL CONTRACTOR:

Consorzio Collegamenti Integrati Veloci

INFRASTRUTTURE FERROVIARIE STRATEGICHE DEFINITE DALLA LEGGE OBIETTIVO N.443/01

TRATTA A.V./A.C. TERZO VALICO DEI GIOVI
PROGETTO DEFINITIVO

IMBOCCO FINESTRA VAL LEMME

SEZIONI E PROFILO LONGITUDINALE DEFINITIVI

GENERAL CONTRACTOR	ITALFERR S.p.A.	SCALA:
Consorzio Cociv, Project Manager Ing. Gregorini, Data: 26/03/2012		1:100

COMMESSA	LOTTO	FASE	ENTE	TIPO DOC.	OPERA/DISCIPLINA	PROGR.	REV.
A301	00	D	CV	AA	GA1G0X	001	E

PROGETTAZIONE

Rev.	Descrizione emissione	Redatto	Data	Verificato	Data	Progettista integratore	Data	IL PROGETTISTA
E00	Adeguamento sicurezza in galleria	Ing M. Frandino	16/03/2012	Ing. F. Calo	20/03/2012	Ing. E. Poggio	23/03/2012	Ing. E. Ghilardoni

n. Elab.

Nome File: A301-00-D-CV-AA-GA1G-EX-001_E00
CUP: F81H92000000008

CODV12057101.dwg 14.03.12 – REV.01 CS