




SEZIONE C-C
SCALA 1:100
PIANTA - QUOTA +384.30
SOLETTONE DI BASE

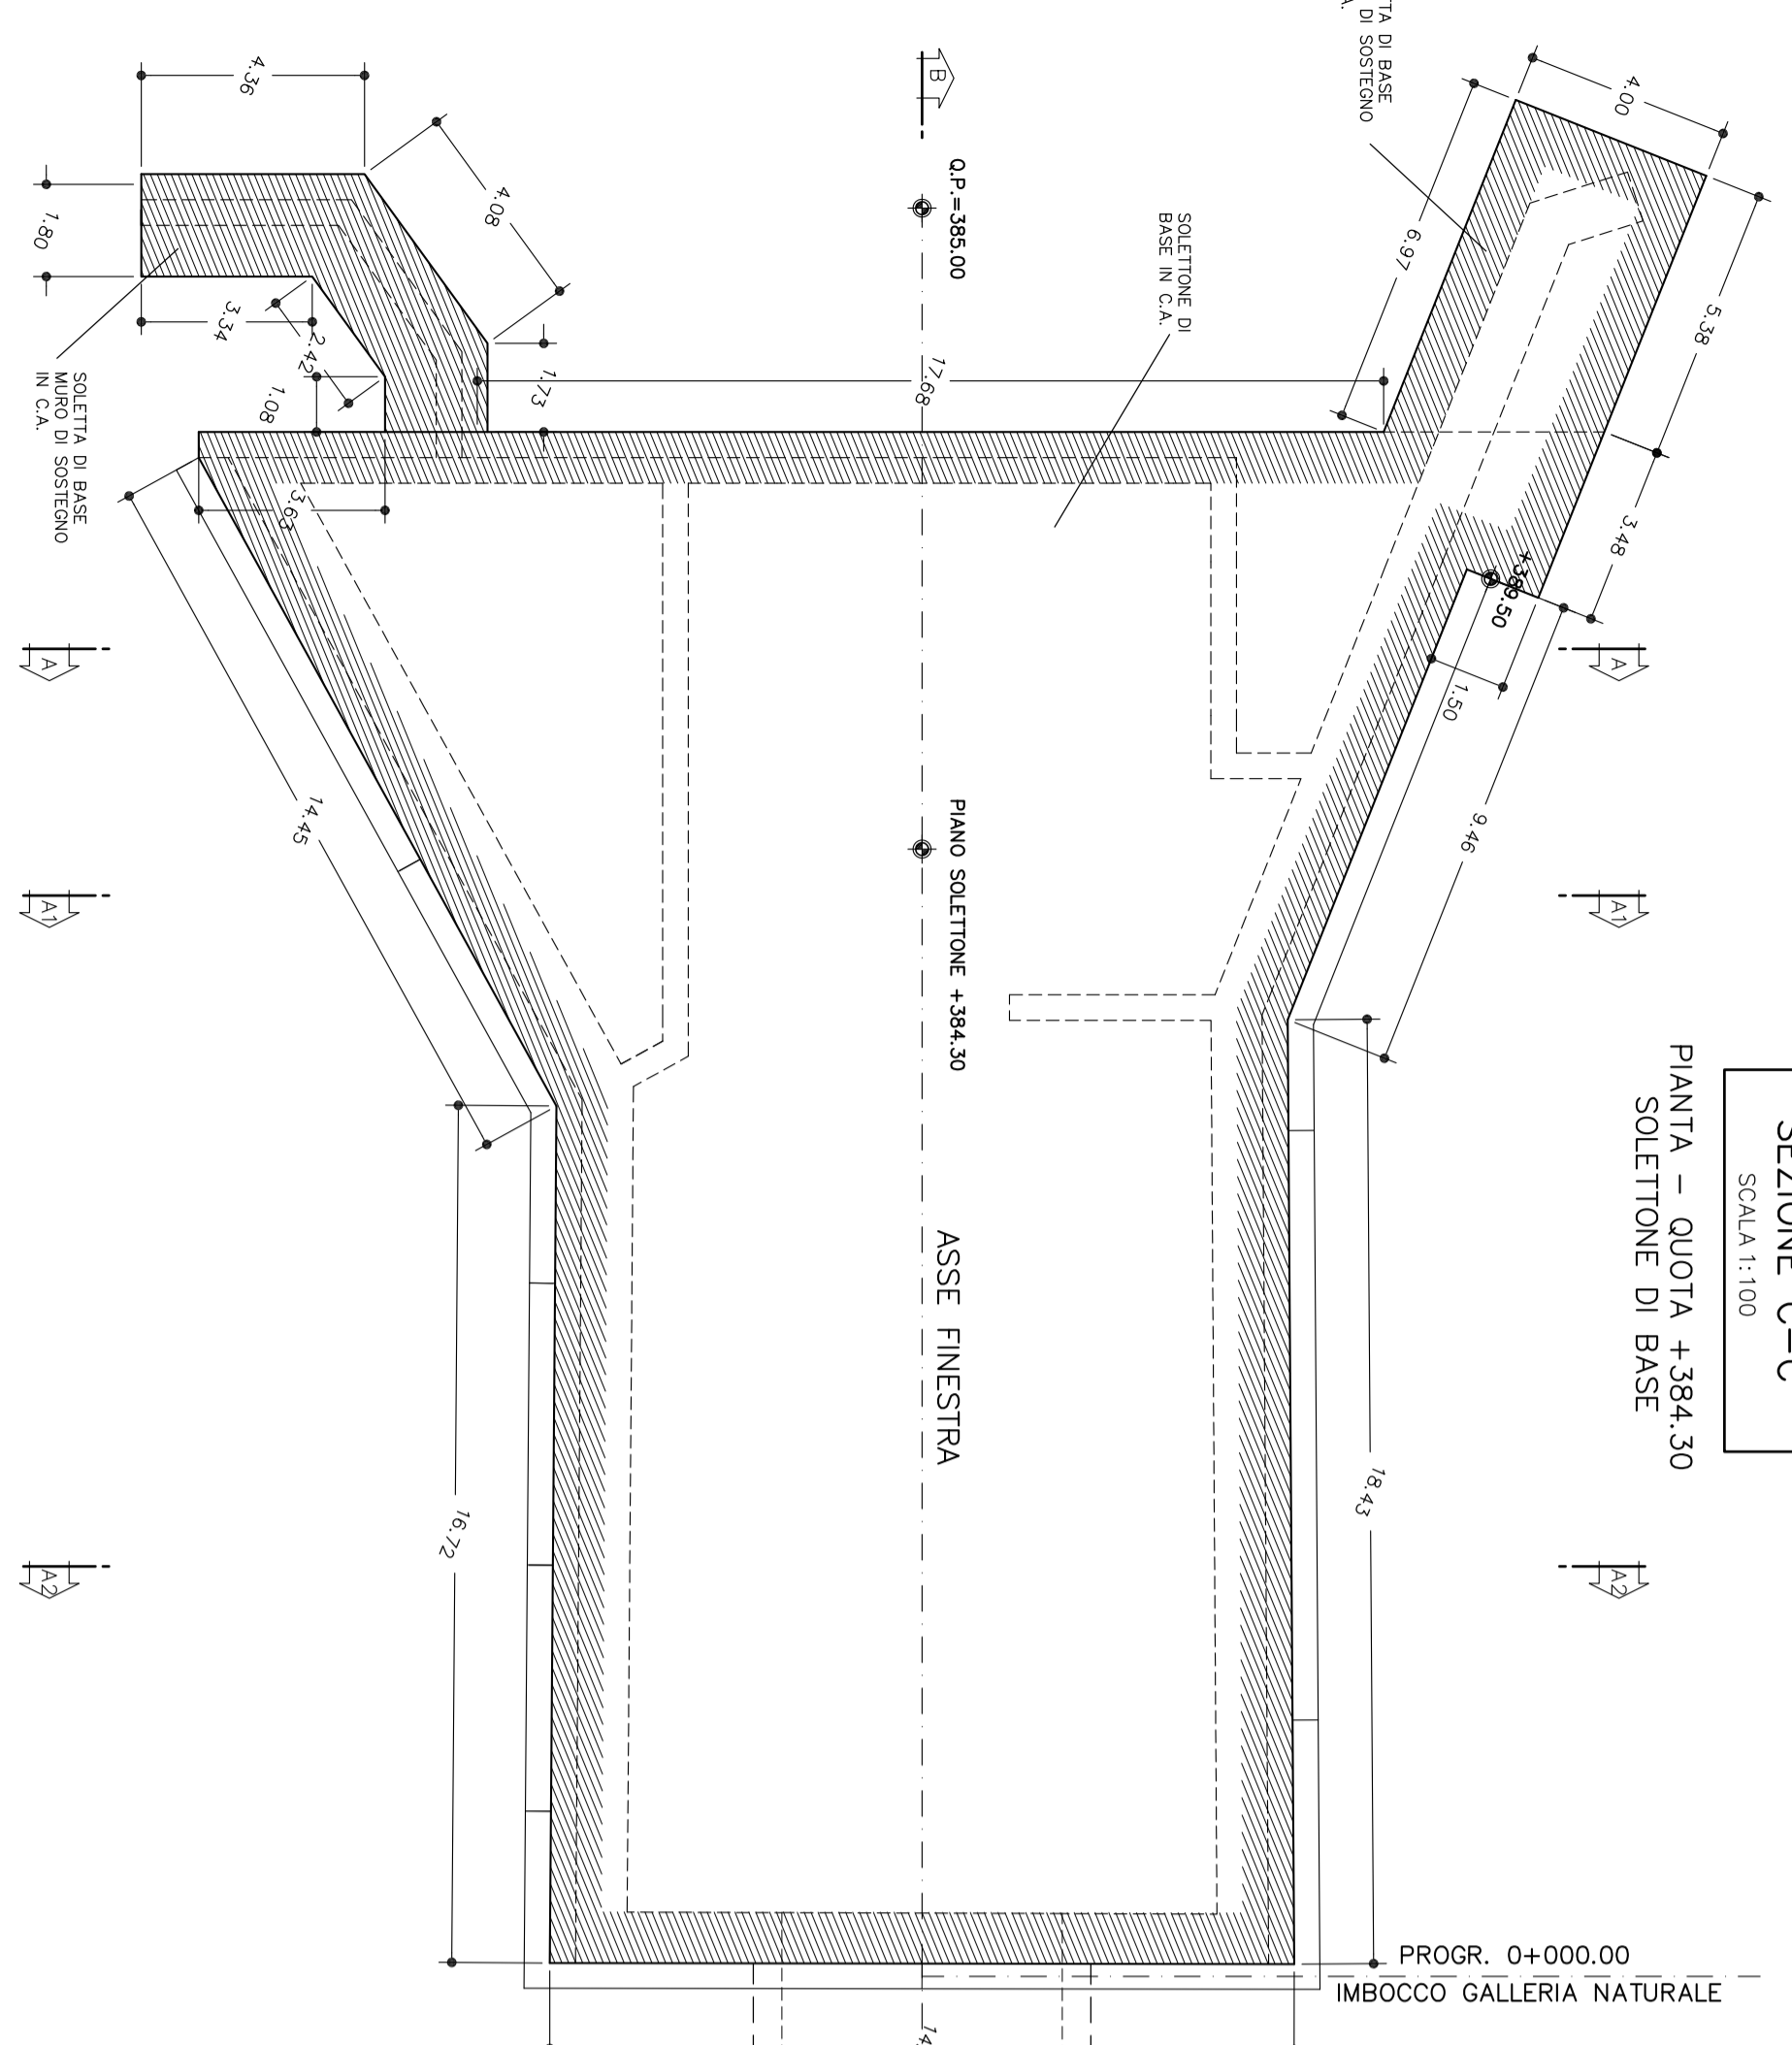

SEZIONE C2-C2
SCALA 1:100
PIANTA - QUOTA +389.50

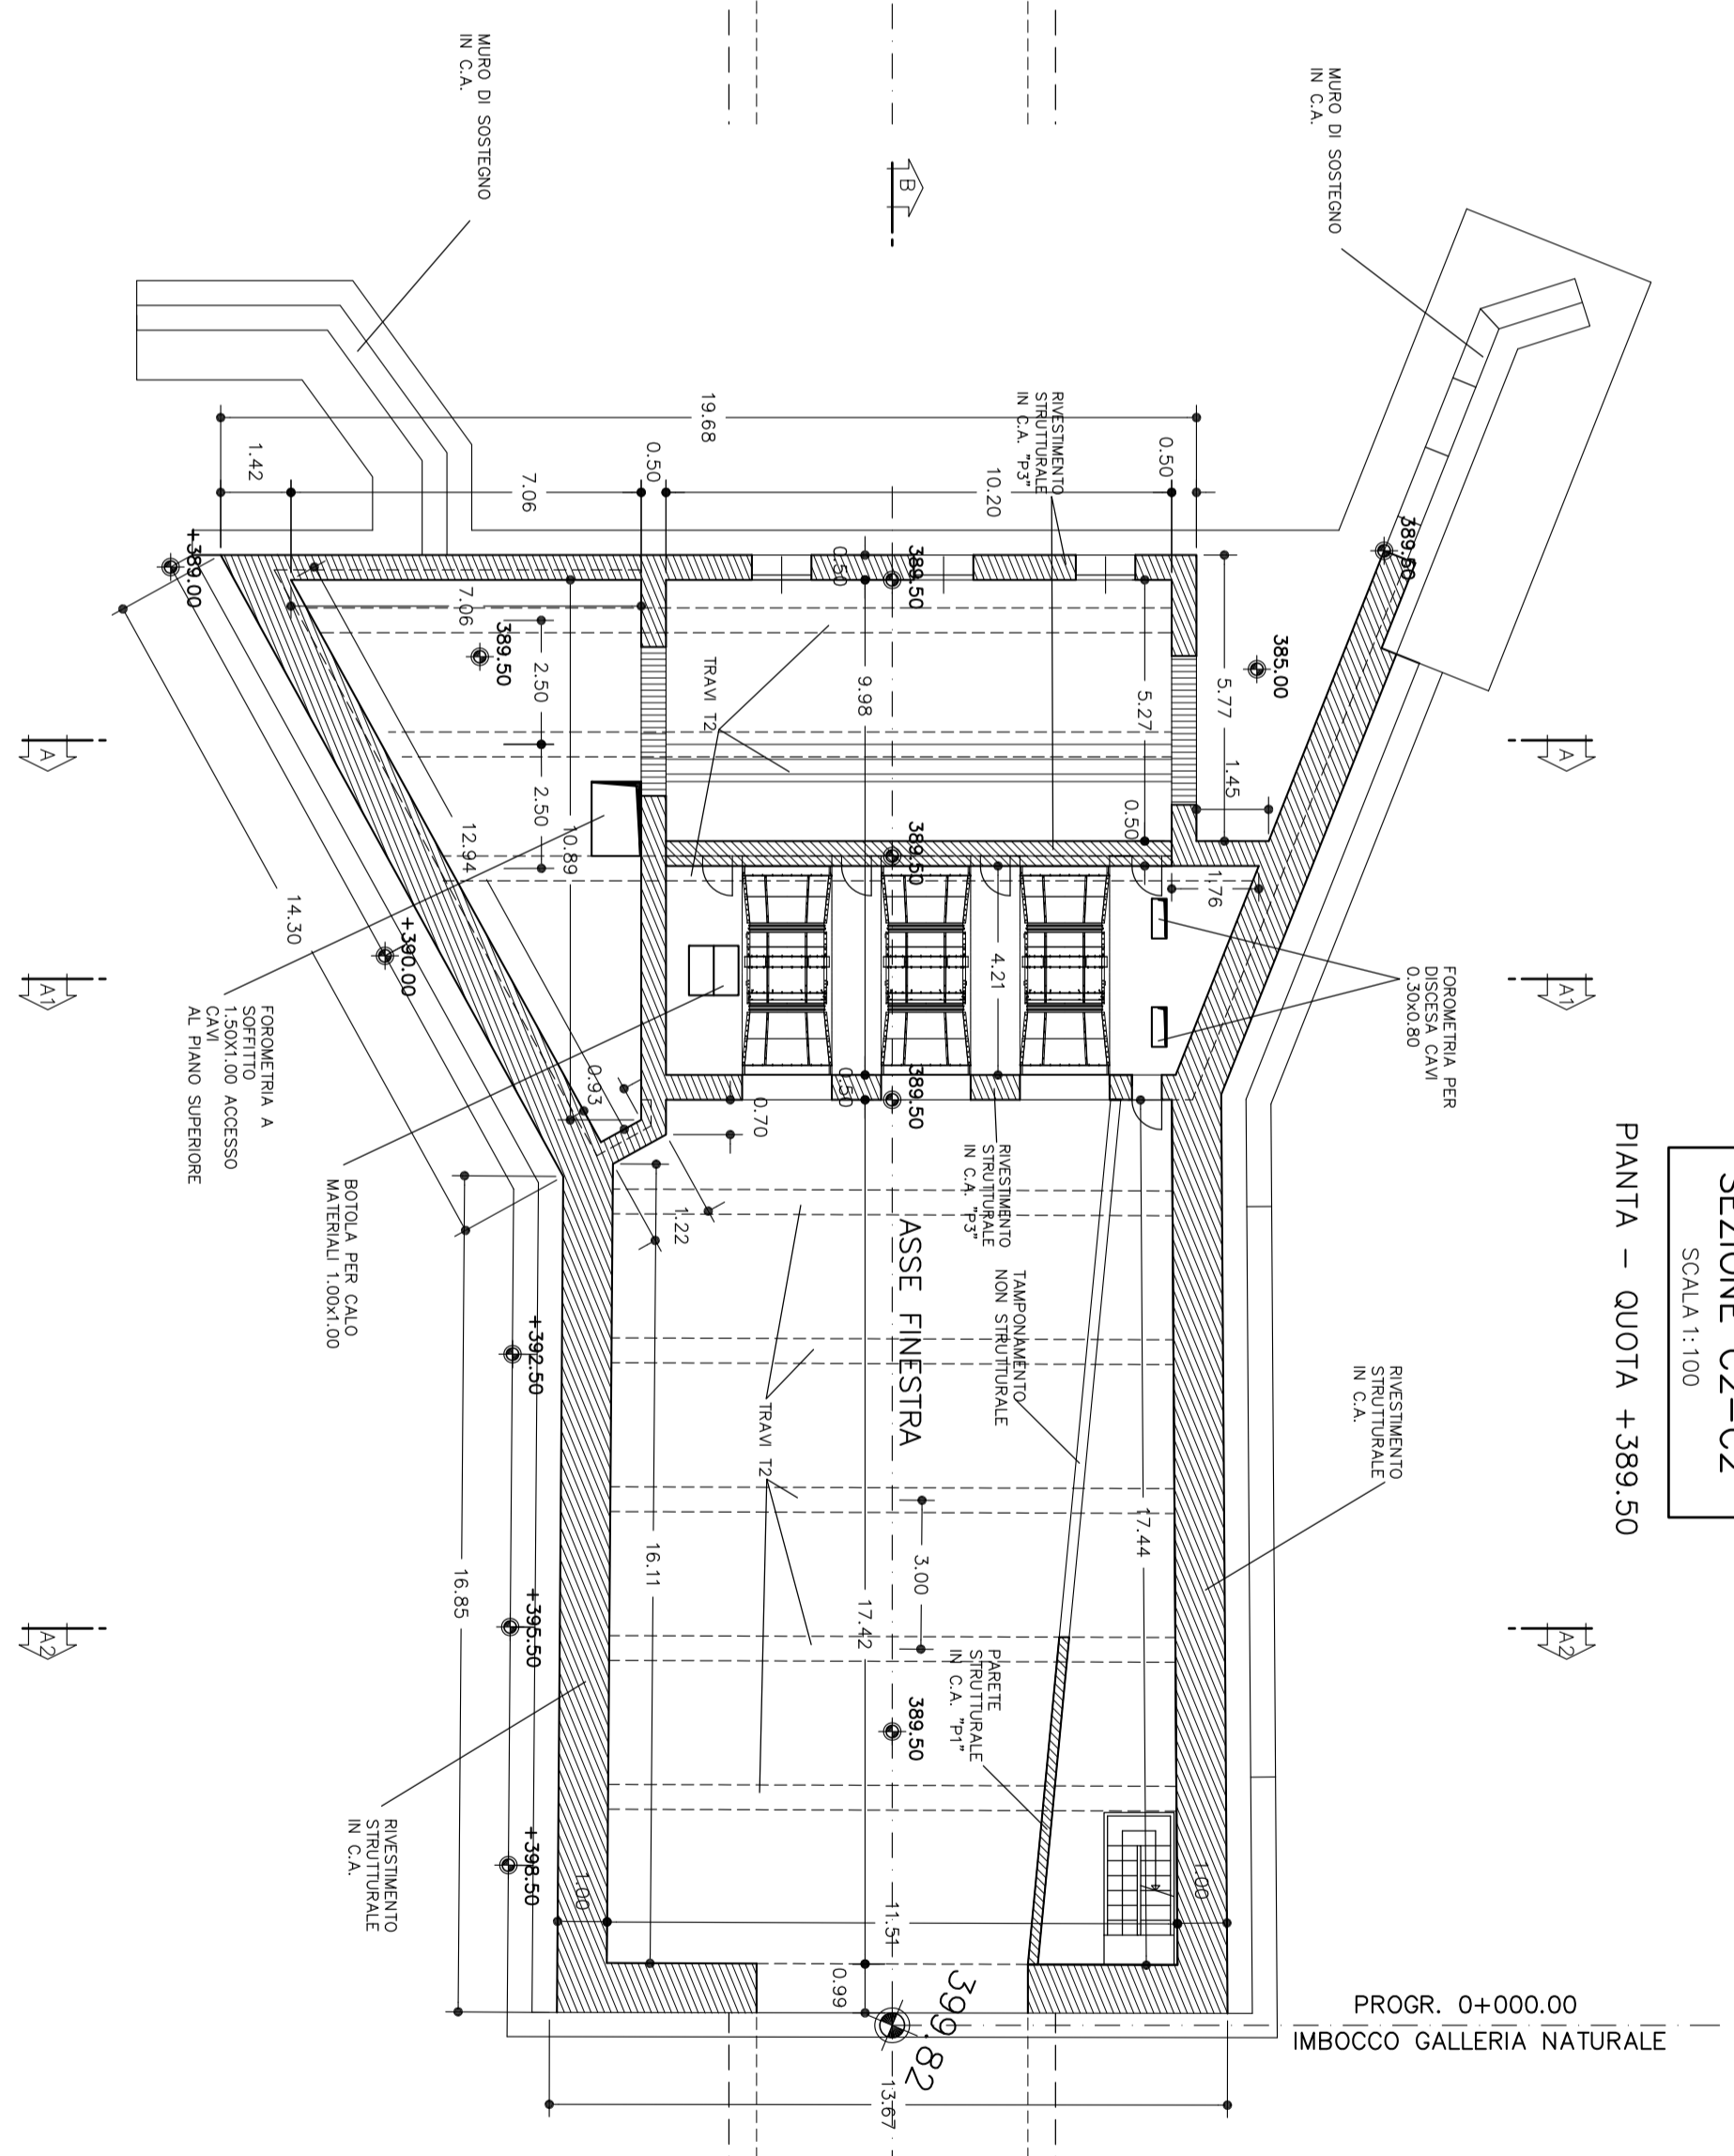

SEZIONE C1-C1
SCALA 1:100
PIANTA - QUOTA +385.00

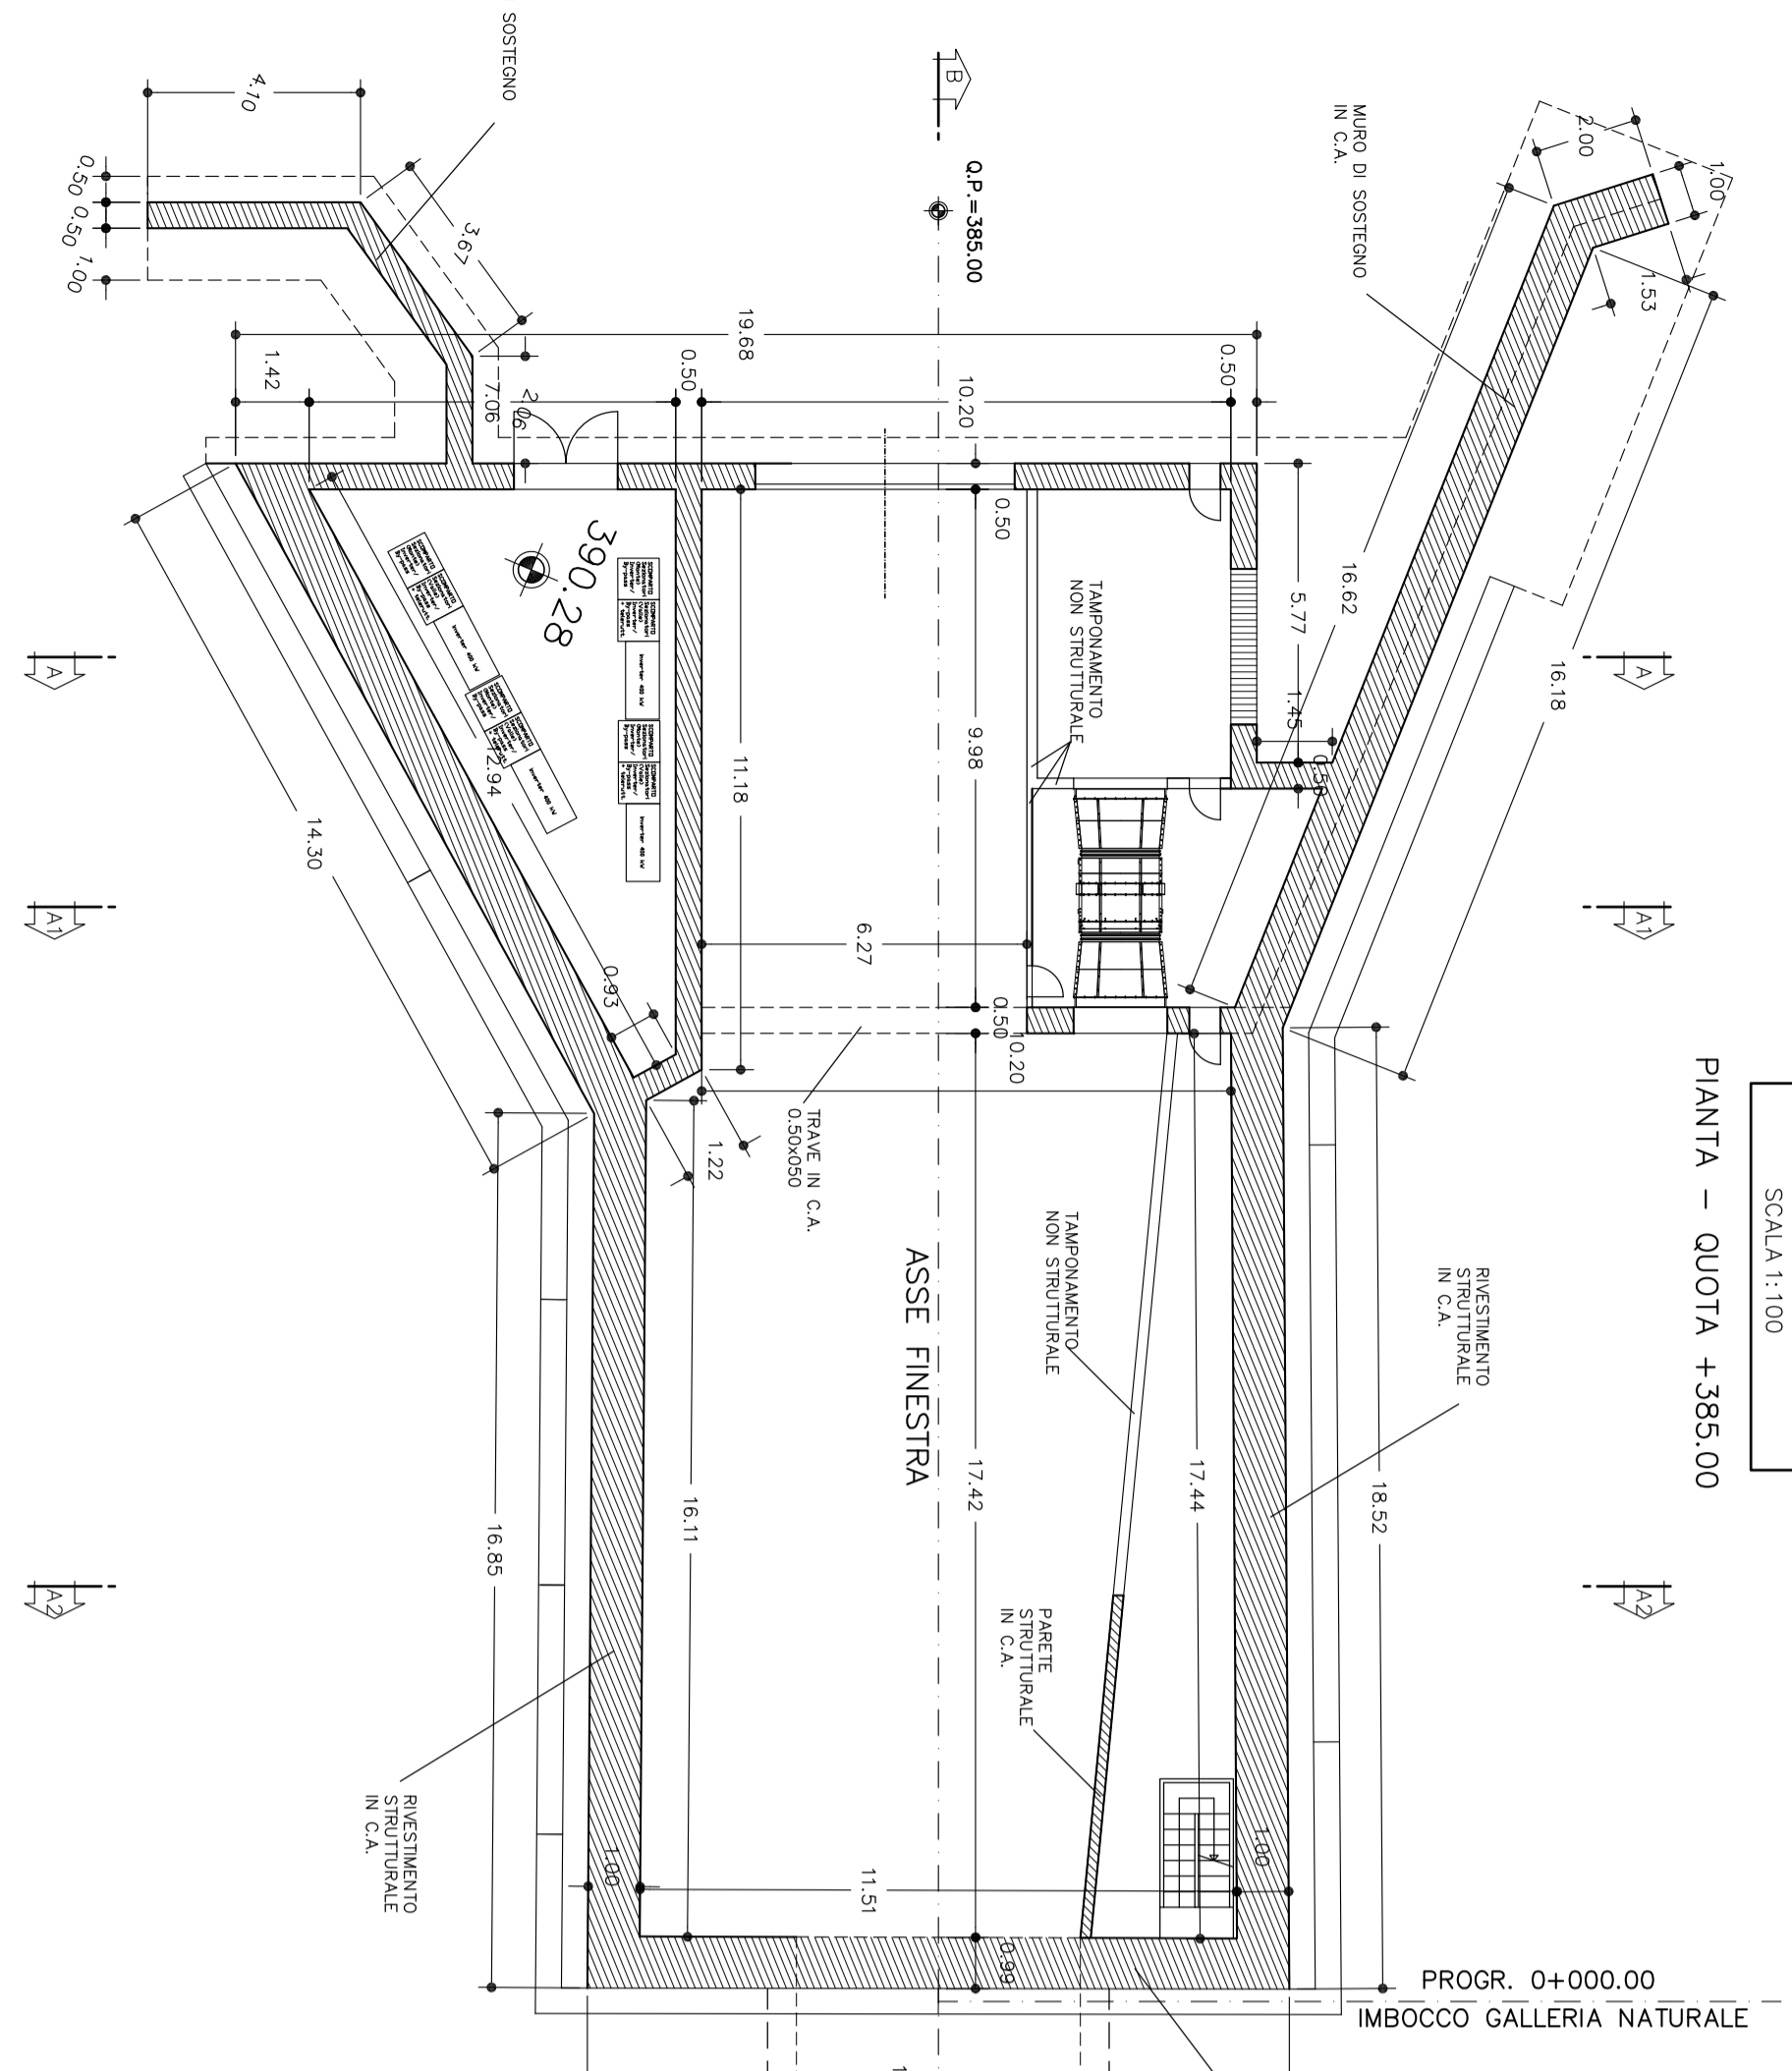

SEZIONE C3-C3
SCALA 1:100
PIANTA - QUOTA +394.80

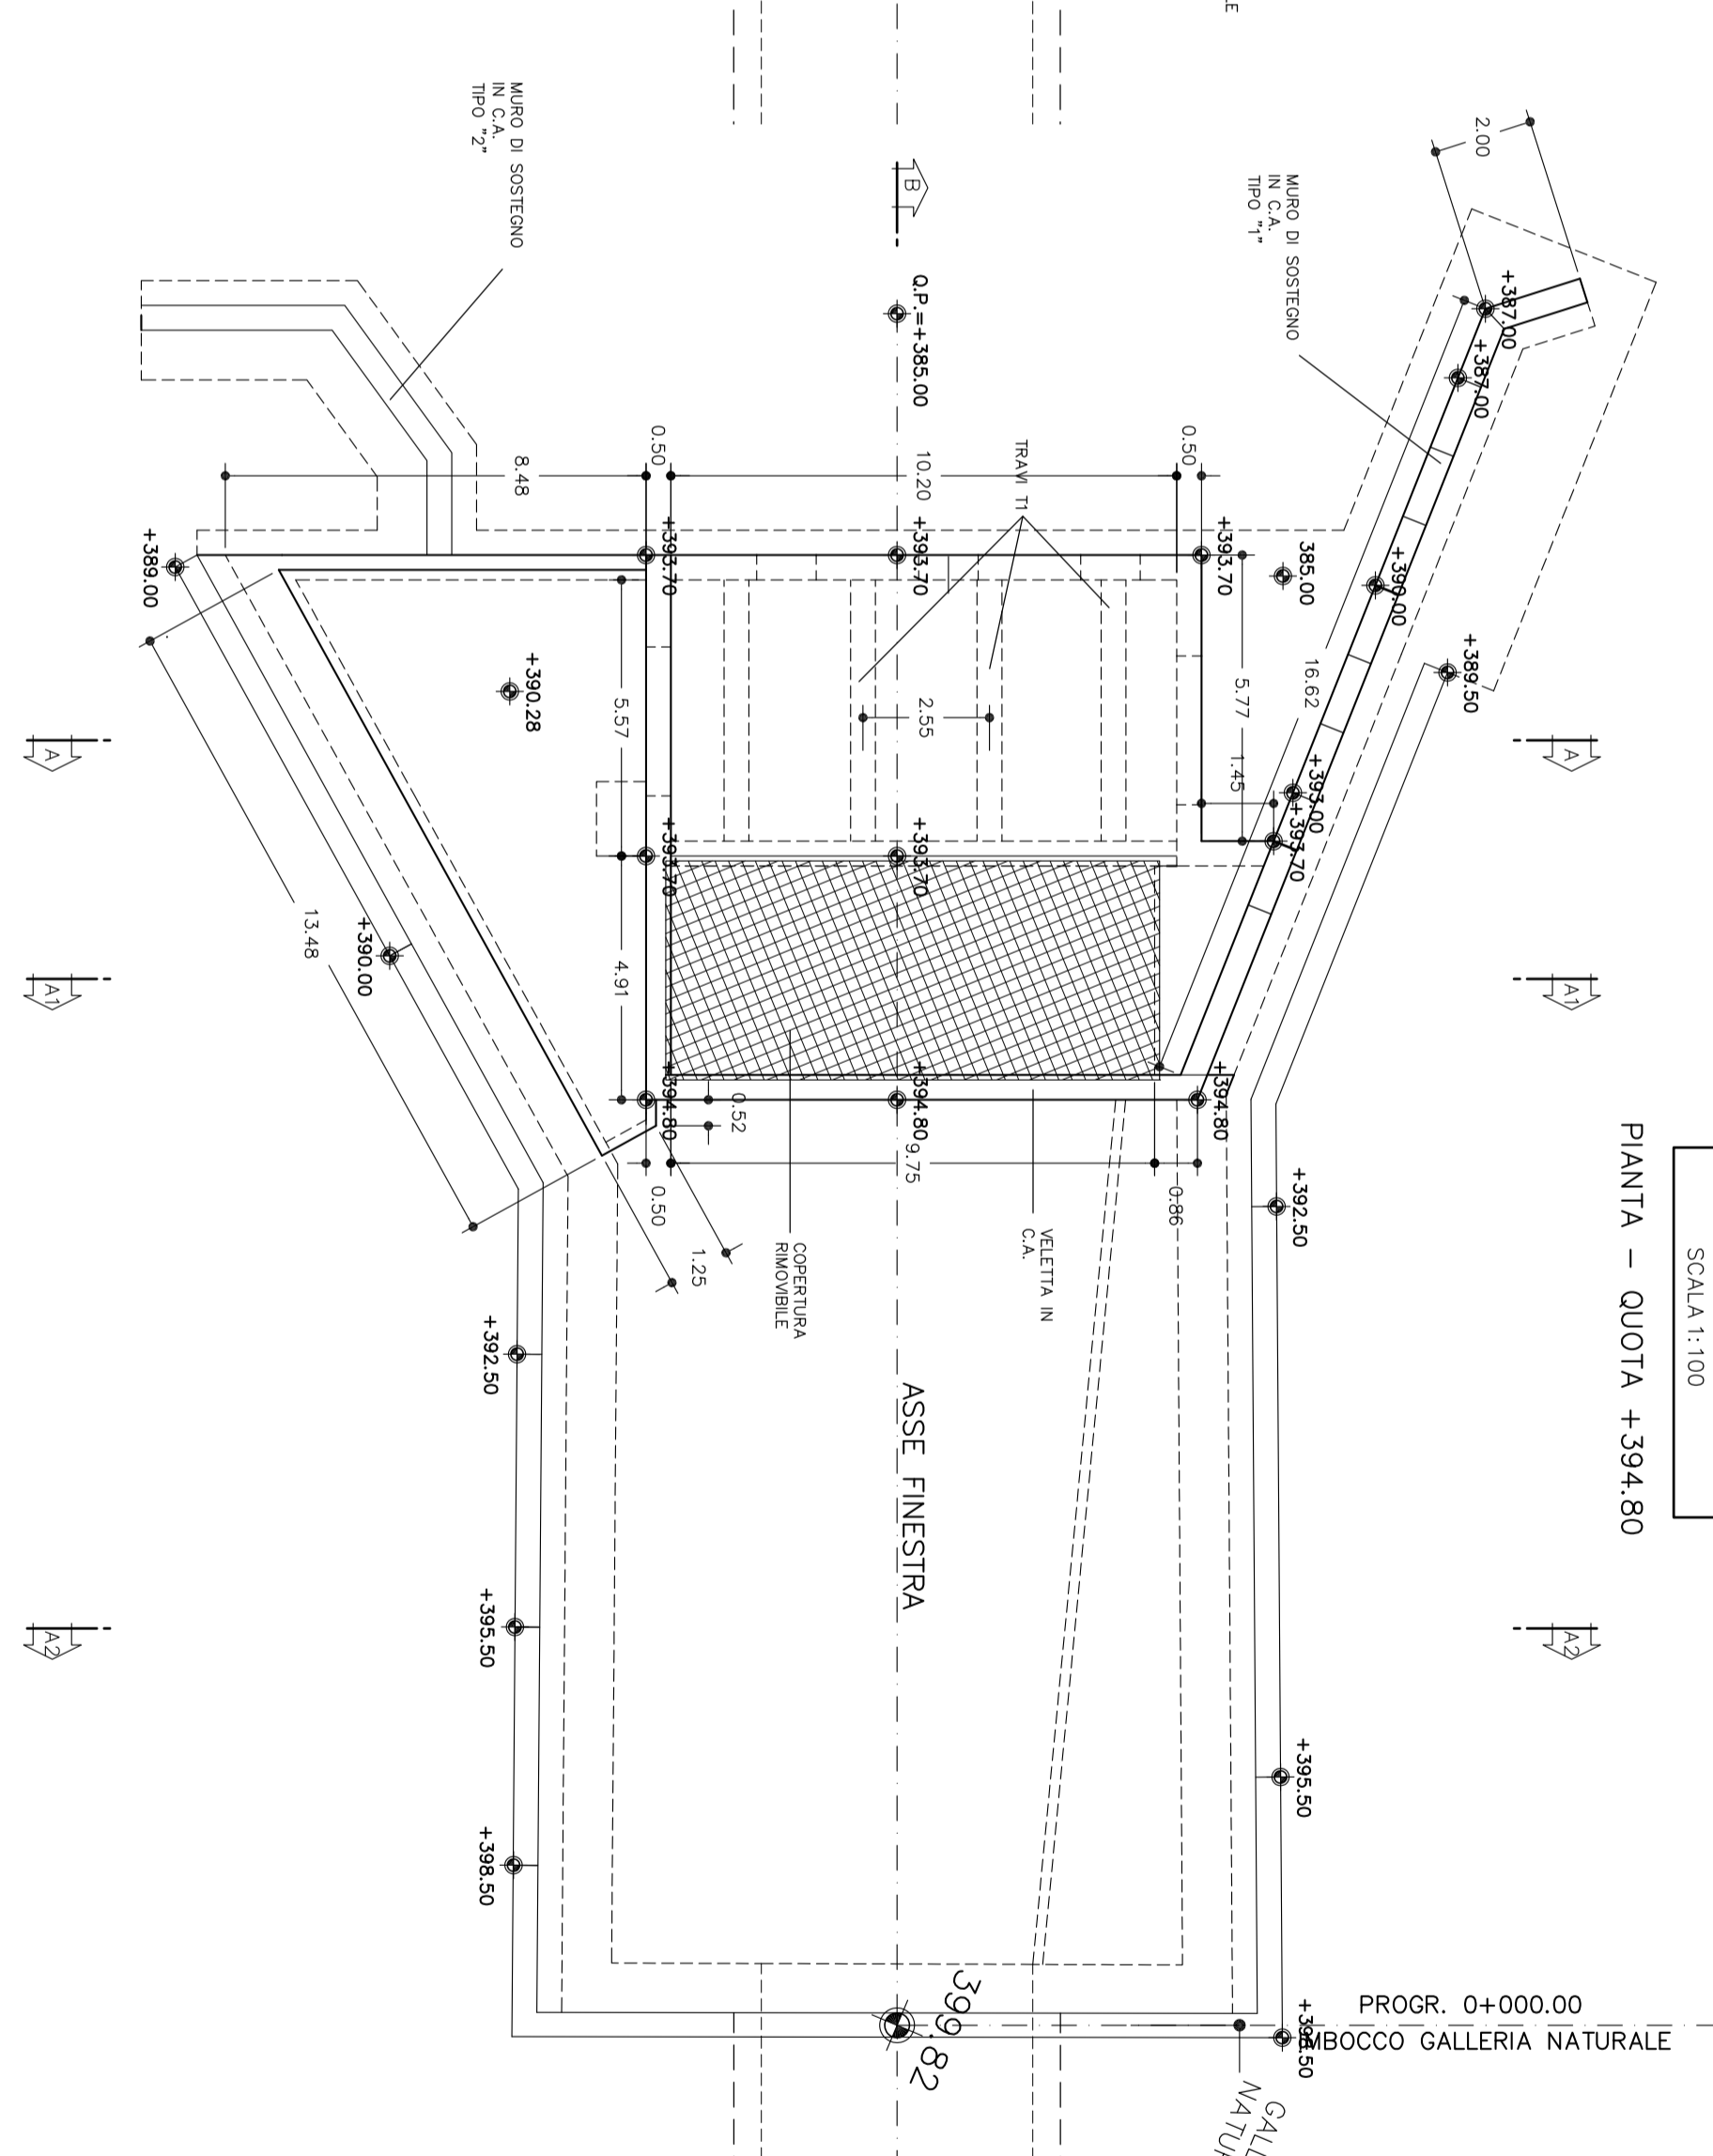


TABELLA INCENDIZIA

- SOLTELA DI COPERTURA	120 kg/m ²
- SOLTELA DI FONDAZIONE	120 kg/m ²
- PARETE P1	80 kg/m ²
- PARETE P2	150 kg/m ²
- PARETE P3	80 kg/m ²
- SOLTELA INTERRADA	80 kg/m ²
- TRAVE T1	120 kg/m ²
- TRAVE T2	120 kg/m ²

TABELLA MATERIALI

C.L.S.	Rc3 >= 37	MFO, TPO II (1)
STRUTTURE	Rc3 >= 20	MFO, TPO V
RIPRISTINO	Rc3 >= 20	MFO, TPO V
MURONE DI FALDA	Rm >= 15	MFO, TPO V

LEGENDA

- P.C.	PANO DEI CENTRI
- O.P.	QUOTA PROGETTO
- P.S.	PANO SOTTO

COMITENTE:
ALTA SORVEGLIANZA

GENERAL CONTRACTOR:
COOP

INFRASTRUTTURE FERROVIARIE STRATEGICHE DENNTE DALLA LEGGE OBIETTIVO N.443/01
TRATTA A.V./A.C. TERZO VALICO DEI GOMI
PROGETTO DEFINITIVO
IMBOCCO FINESTRA VAL LEMME
CARENTERIA SCATOLARE DI IMBOCCO PER CENTRALE DI VENTILAZIONE
PIANTA E PROFILO

GENERAL CONTRACTOR: ITALFER S.p.A.

SCALE: 1:100

LOTTO	FASE	ENTE	POS. DOC.	DATA	PROGETTO	REDAZIONE
A301	D	CIV	AA	01/10/2021	01/10/2021	01/10/2021

PROGETTISTI:
Ing. F. C. C. / Ing. E. C. C. / Ing. E. C. C.