PROVINCIA : Alessandria
COMUNE : Pozzolo Formigaro

TRATTO III VALICO ALL'APERTO
FINE TRINCEA DI LINEA
WBS TR13 A P.K. 40+794.00

TRATTO III VALICO ALL'APERTO
INIZIO GALLERIA ARTIFICIALE POZZOLO
WBS GA1M A P.K. 40+794.00

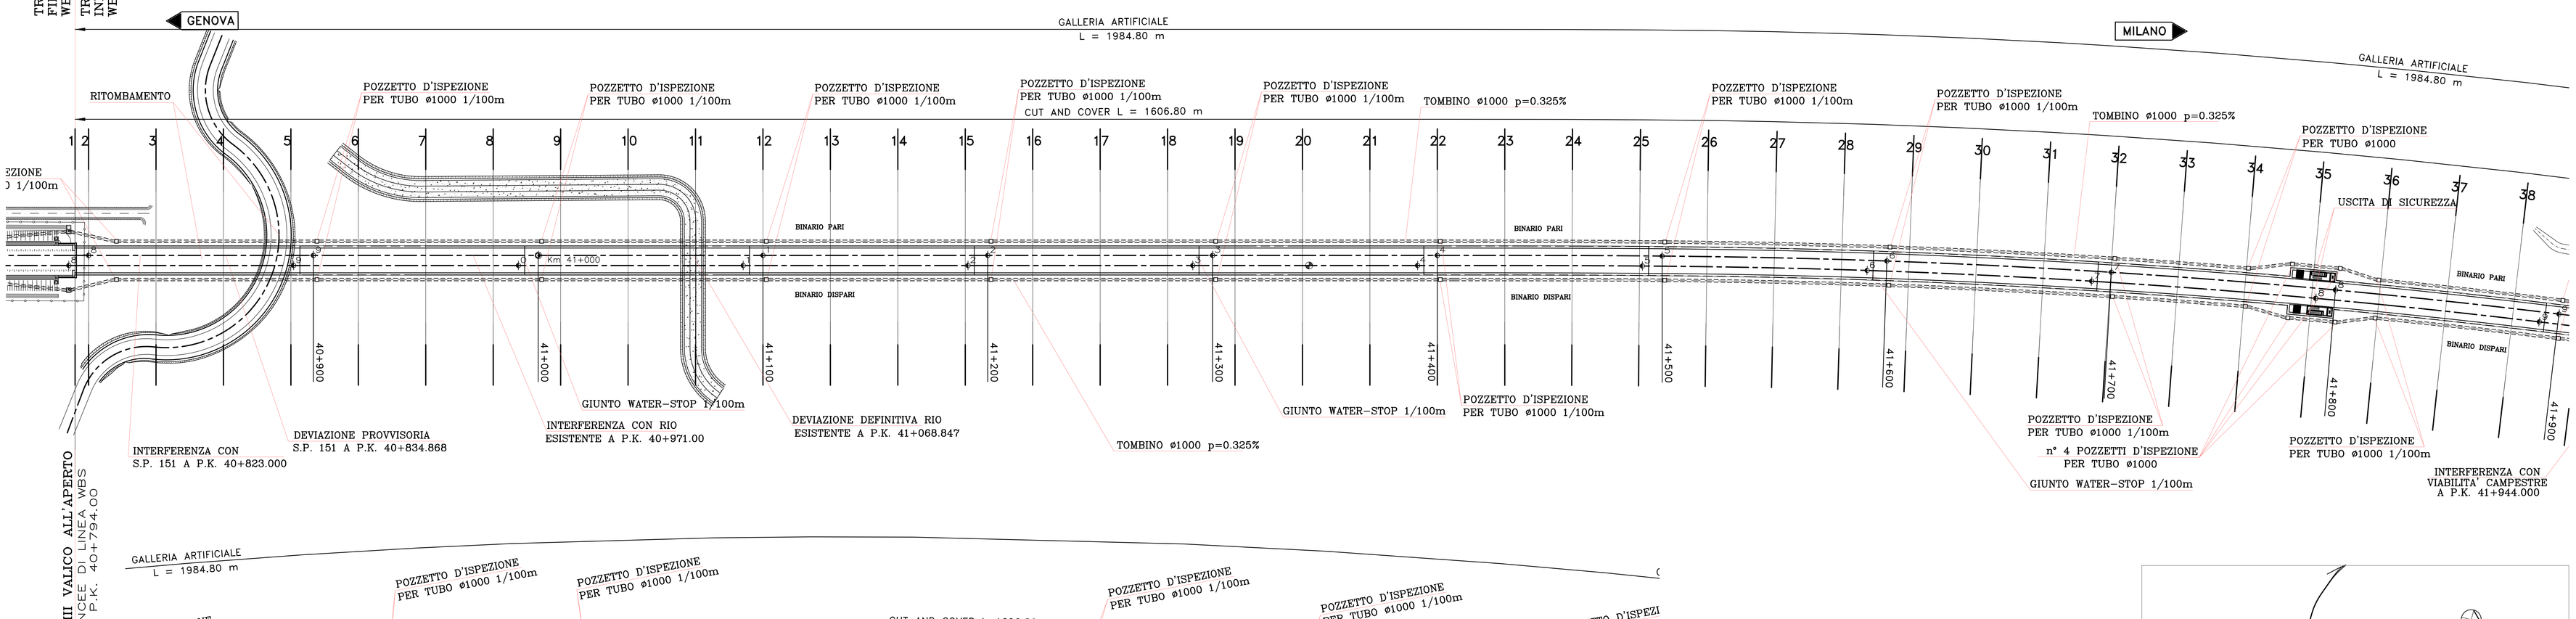

TRATTO III VALICO ALL'APERTO
FINE TRINCEE DI LINEA WBS
TR130 A P.K. 40+794.00

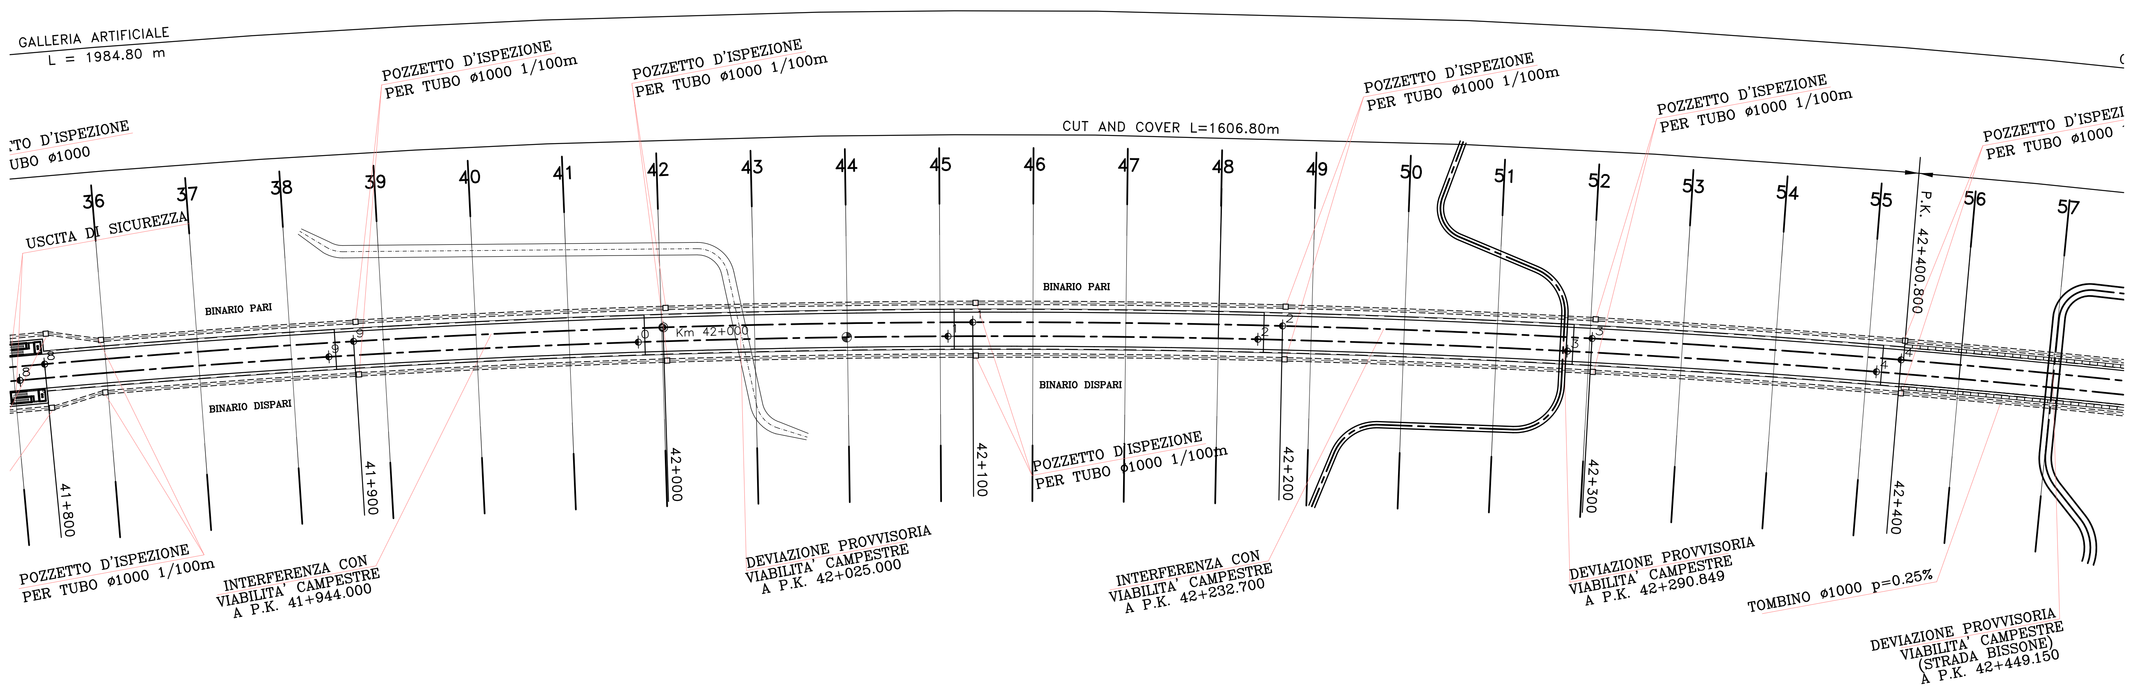

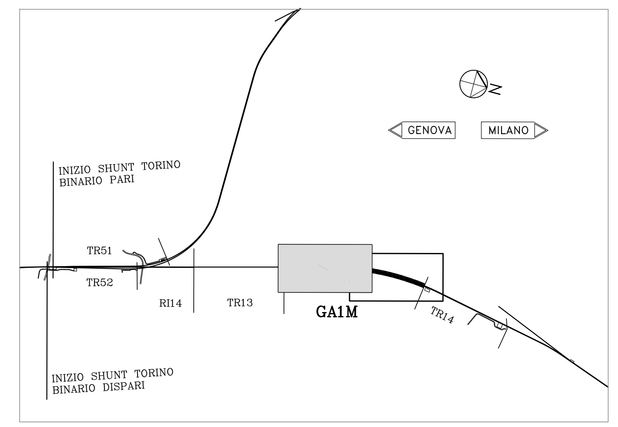

PIANTA CARPENTERIA GALLERIA POZZOLO
SEZIONE TIPO "A"
(Scala 1:200)

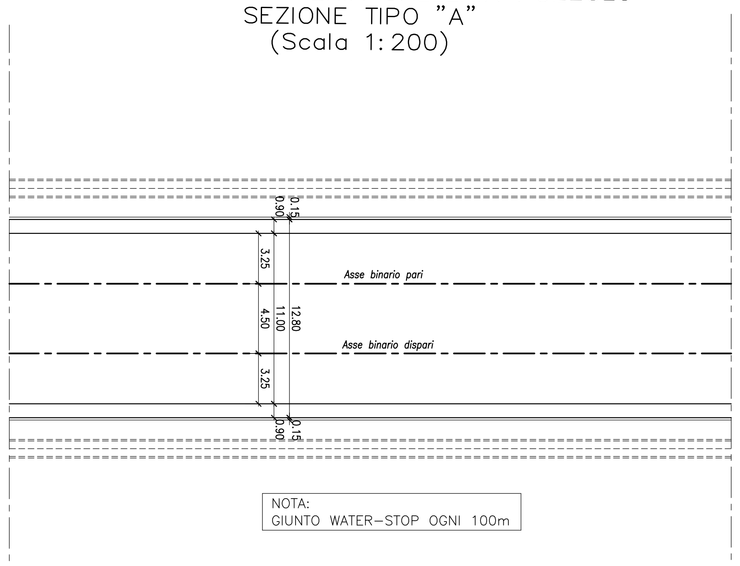

NOTA:
GIUNTO WATER-STOP OGNI 100m

SEZIONE TIPO A
(P.k. 41+765.22 – P.k.42.400.80)
CARPENTERIA GALLERIA POZZOLO
SENZA DIAFRAMMI
(Scala 1:100)

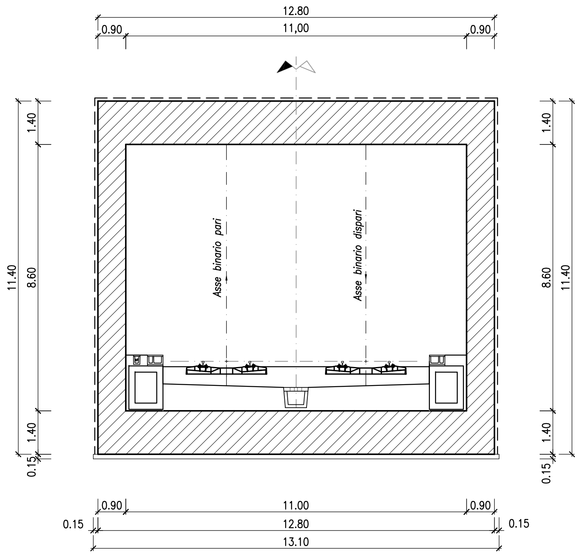

COMMITTENTE:
RFI RETE FERROVIARIA ITALIANA
GRUPPO FERROVIE DELLO STATO ITALIANE

ALTA SORVEGLIANZA:
ITALFERR
GRUPPO FERROVIE DELLO STATO ITALIANE

GENERAL CONTRACTOR:
Consorzio Collegamenti Integrati Veloci

INFRASTRUTTURE FERROVIARIE STRATEGICHE DEFINITE DALLA LEGGE OBIETTIVO N.443/01

TRATTA A.V./A.C. TERZO VALICO DEI GIOVI
PROGETTO DEFINITIVO

USCITE DI SICUREZZA GALLERIA POZZOLO FORMIGARO

Galleria Artificiale Pozzolo

dal Km 40+794,00 al Km 42+778,80

Carpenteria – Tav.1

GENERAL CONTRACTOR	ITALFERR S.p.A.	SCALA:
Consorzio Cociv, Project Manager		varie
26/03/2012		

COMMESSA	LOTTO	FASE	ENTE	TIPO DOC.	OPERA/DISCIPLINA	PROGR.	REV.
A301	00	D	CV	BZ	GA1M0X	001	E

PROGETTAZIONE

Rev.	Descrizione emissione	Redatto	Data	Verificato	Data	Progettista Integratore	Data	IL PROGETTISTA
		ST.GAS		PM		OC		
B00	EMISS. EX ART.4 D.Lgs 190/02		15/06/2005		15/06/2005		15/06/2005	
E00	ADEGUAMENTO SICUREZZA IN GALLERIA	Ing. Panzan	16/03/2012	Ing. F. Calia	20/03/2012	Ing. E. Pagani	23/03/2012	

n. Elab. 31

Nome File: A301-00-D-CV-BZ-GA1M0X-001_E00
CUP: F81H92000000008