SEZIONE D–D
SCALA 1:200

SVILUPPATA IN ASSE
PISTA DI CANTIERE

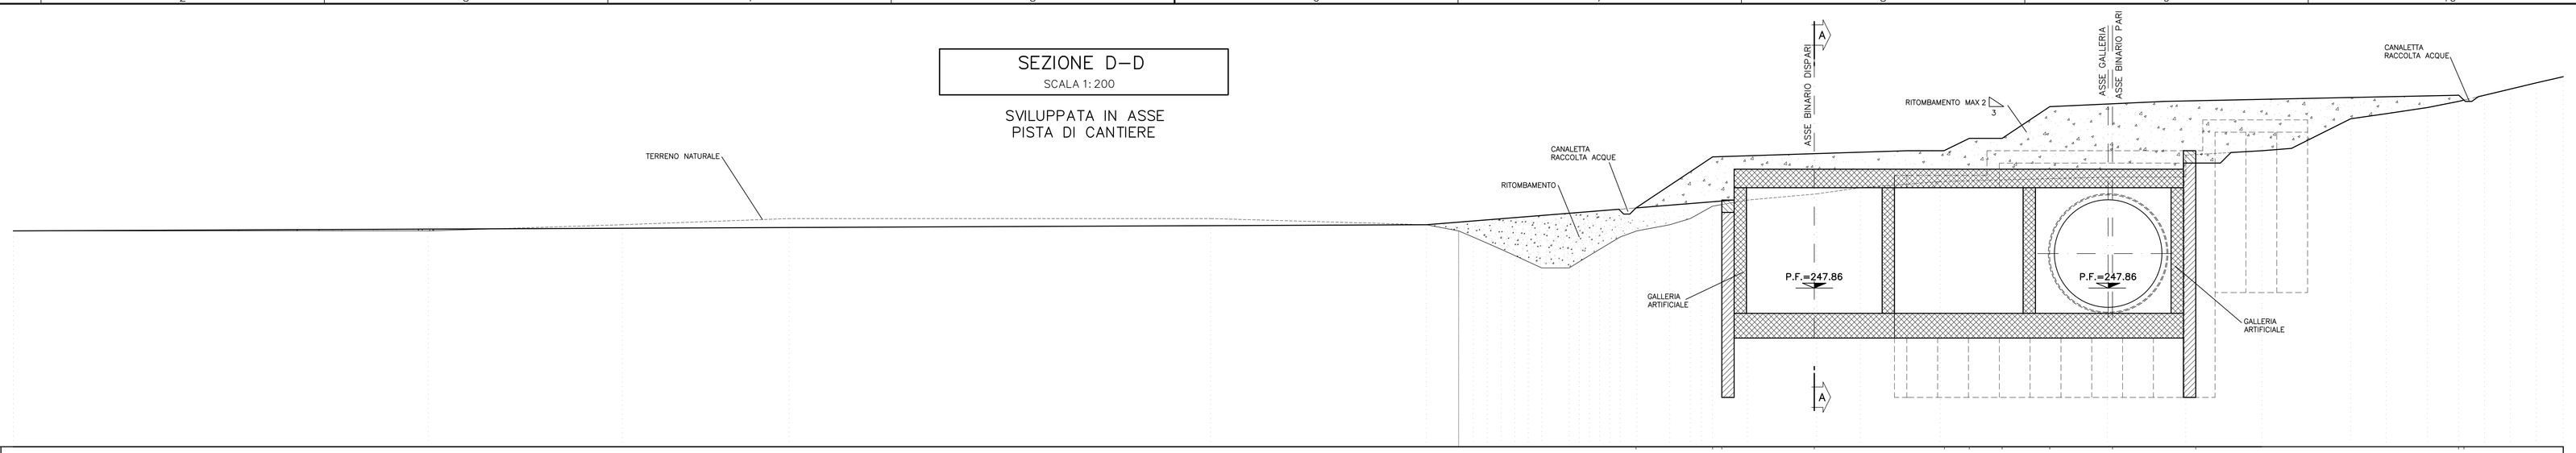

Rif. 235.00

| | | |