


SEZIONE A-A

SCALA 1:50

SEZIONE TRASVERSALE


INCIDENZA ARMATURA DI RINFORZO = 75kg/mc

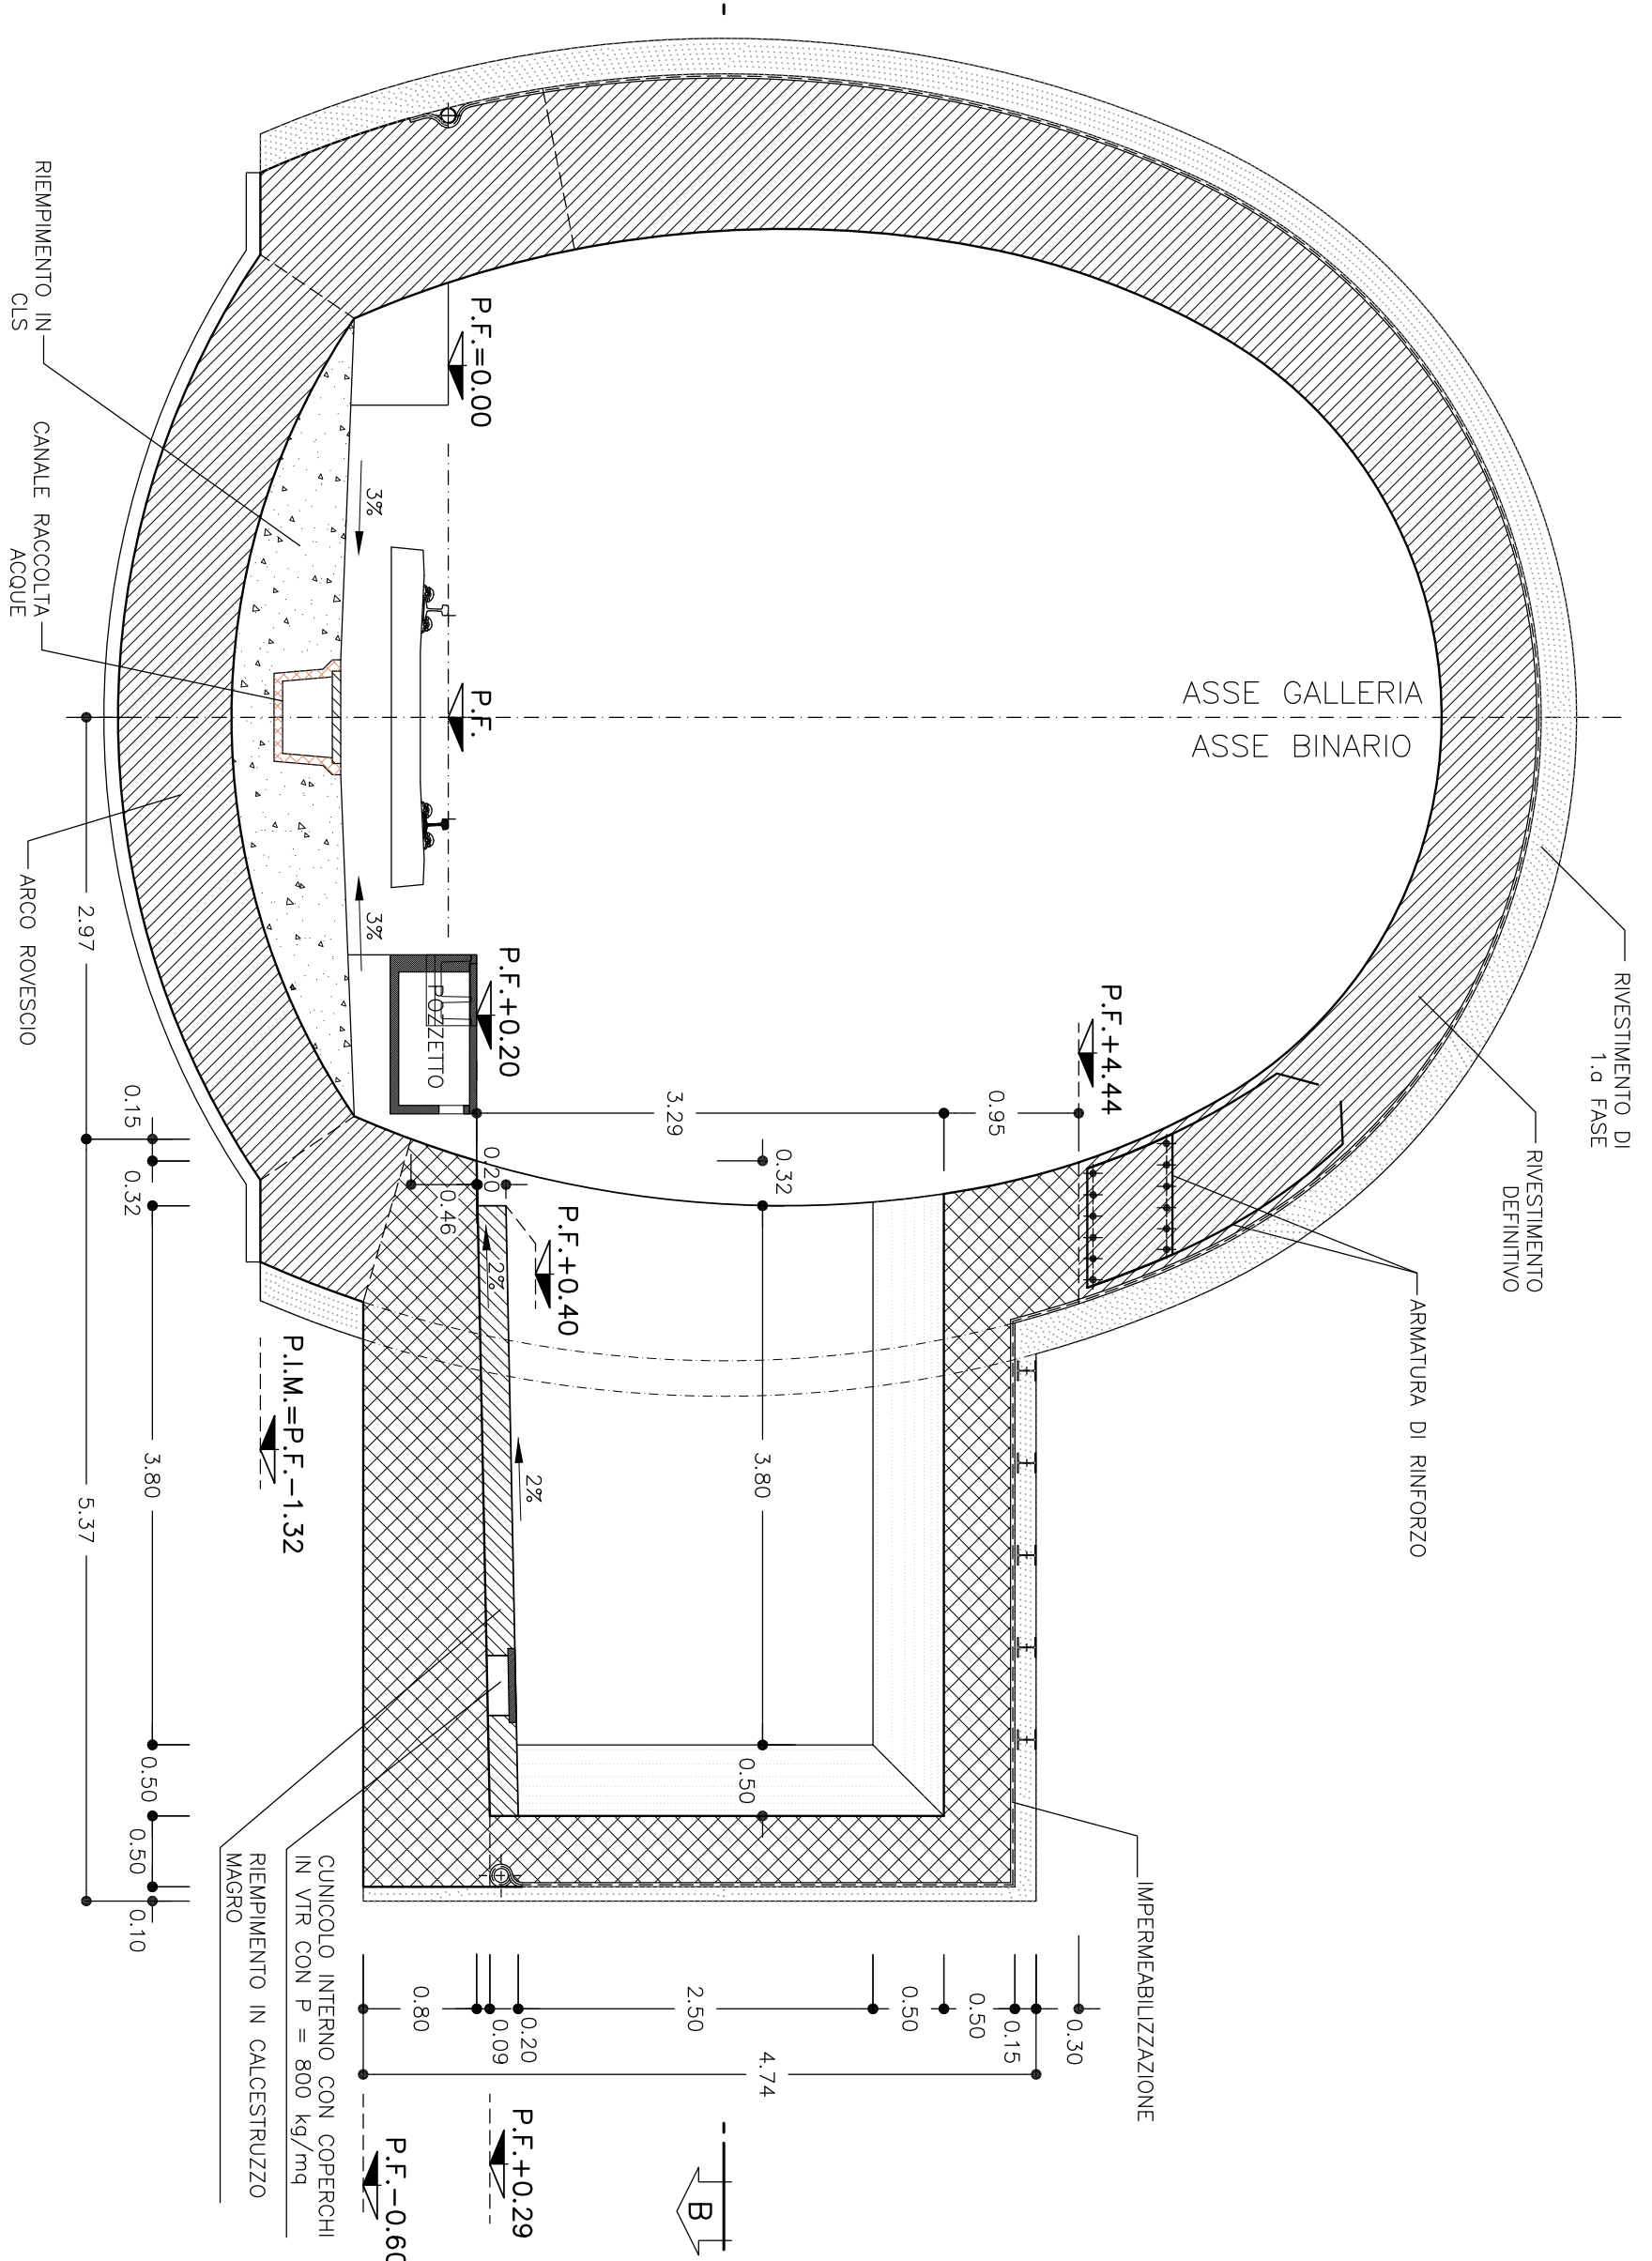


SEZIONE B-B

SCALA 1:50

PIANTA

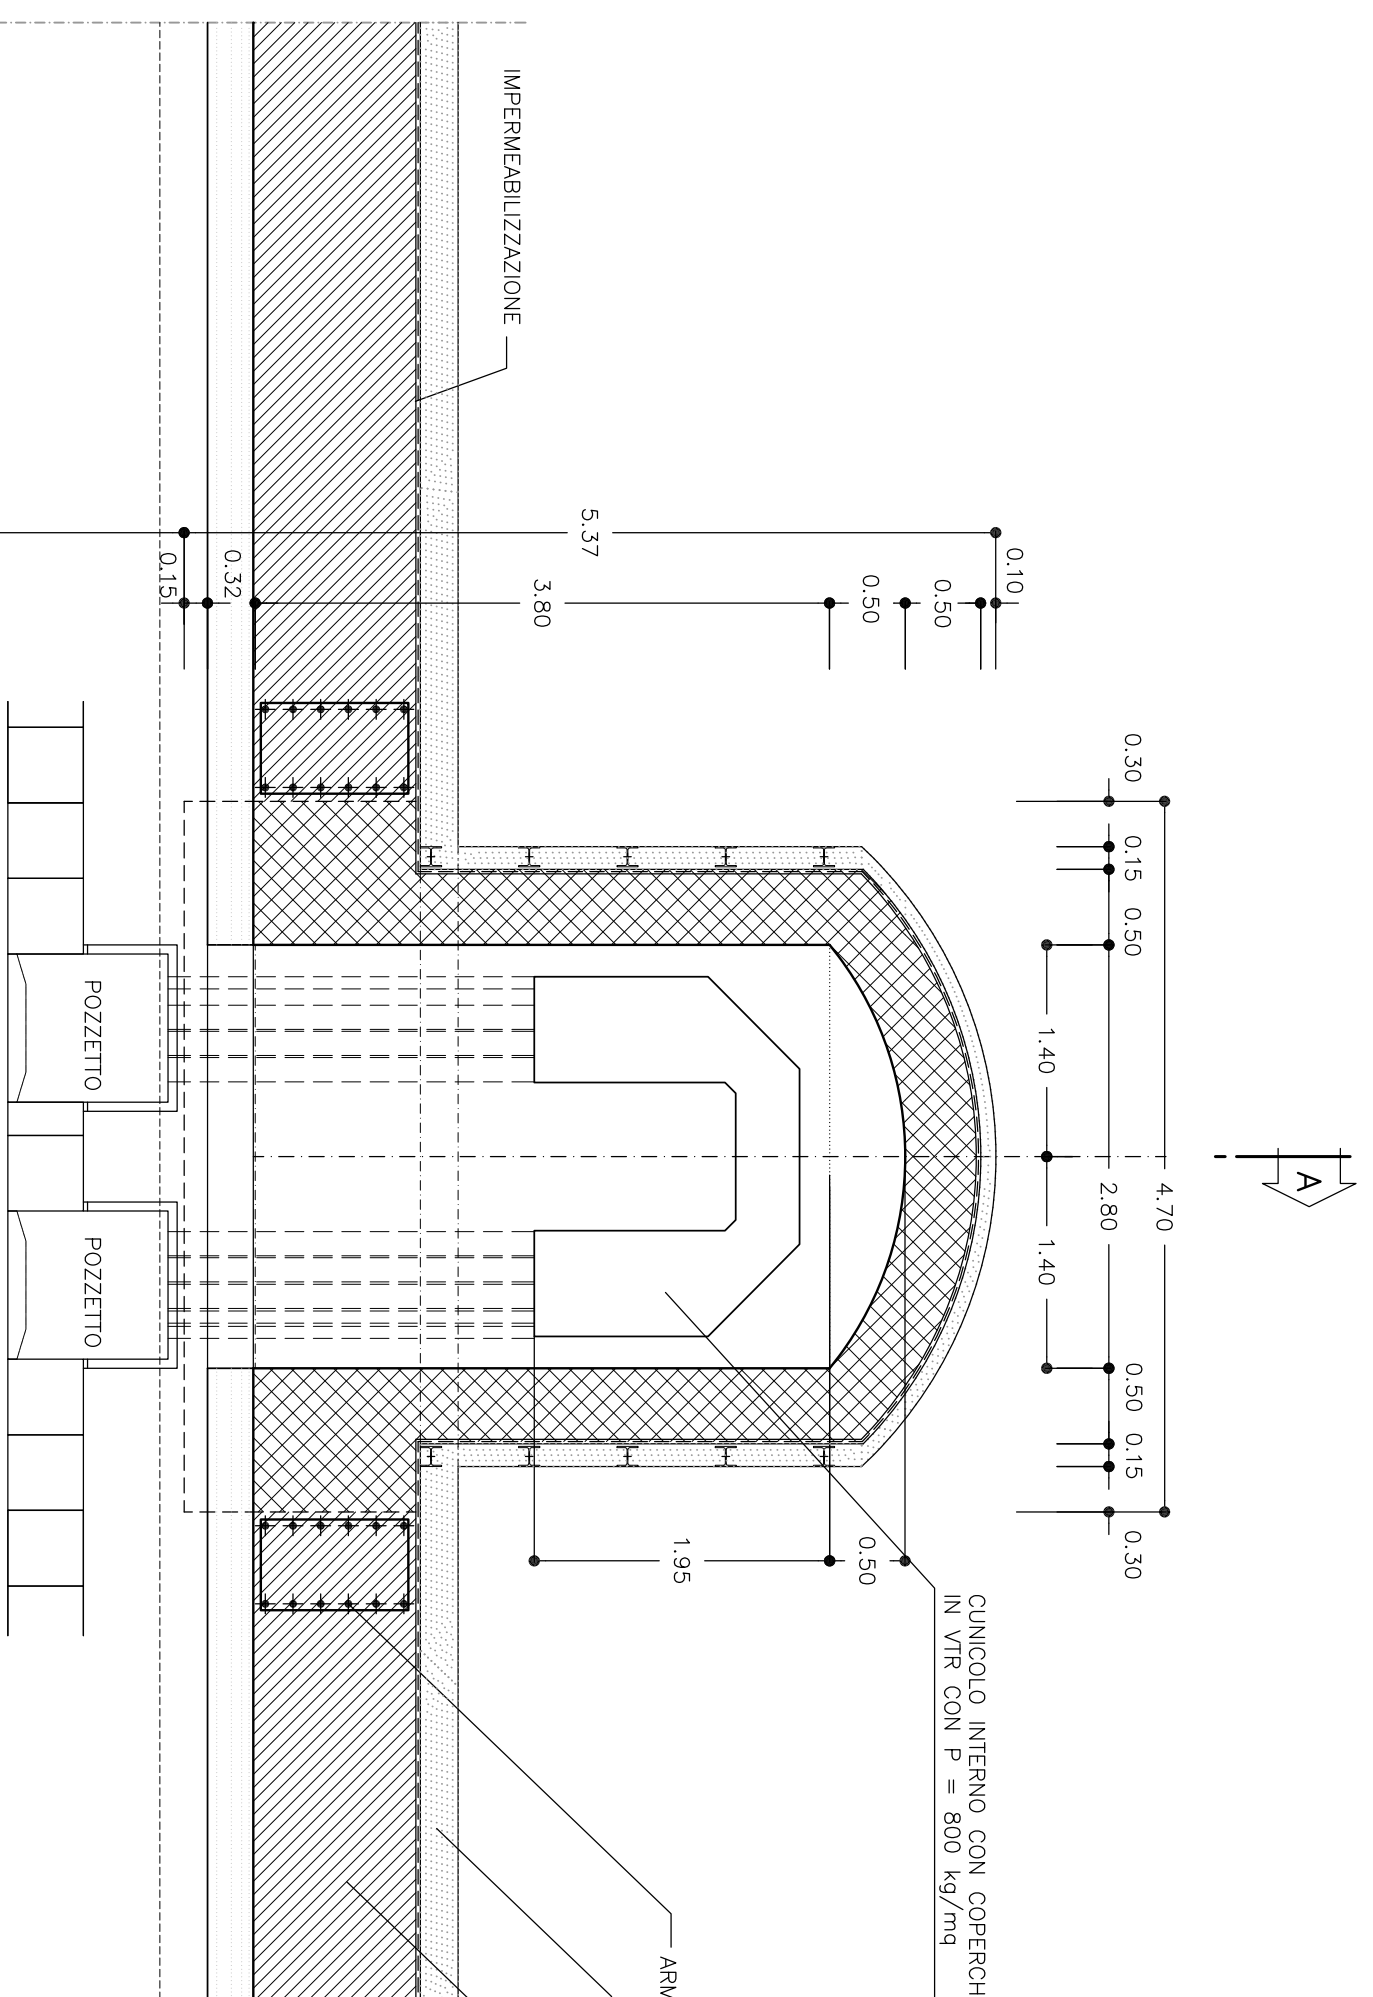

ASSE BINARIO
ASSE GALLERIA

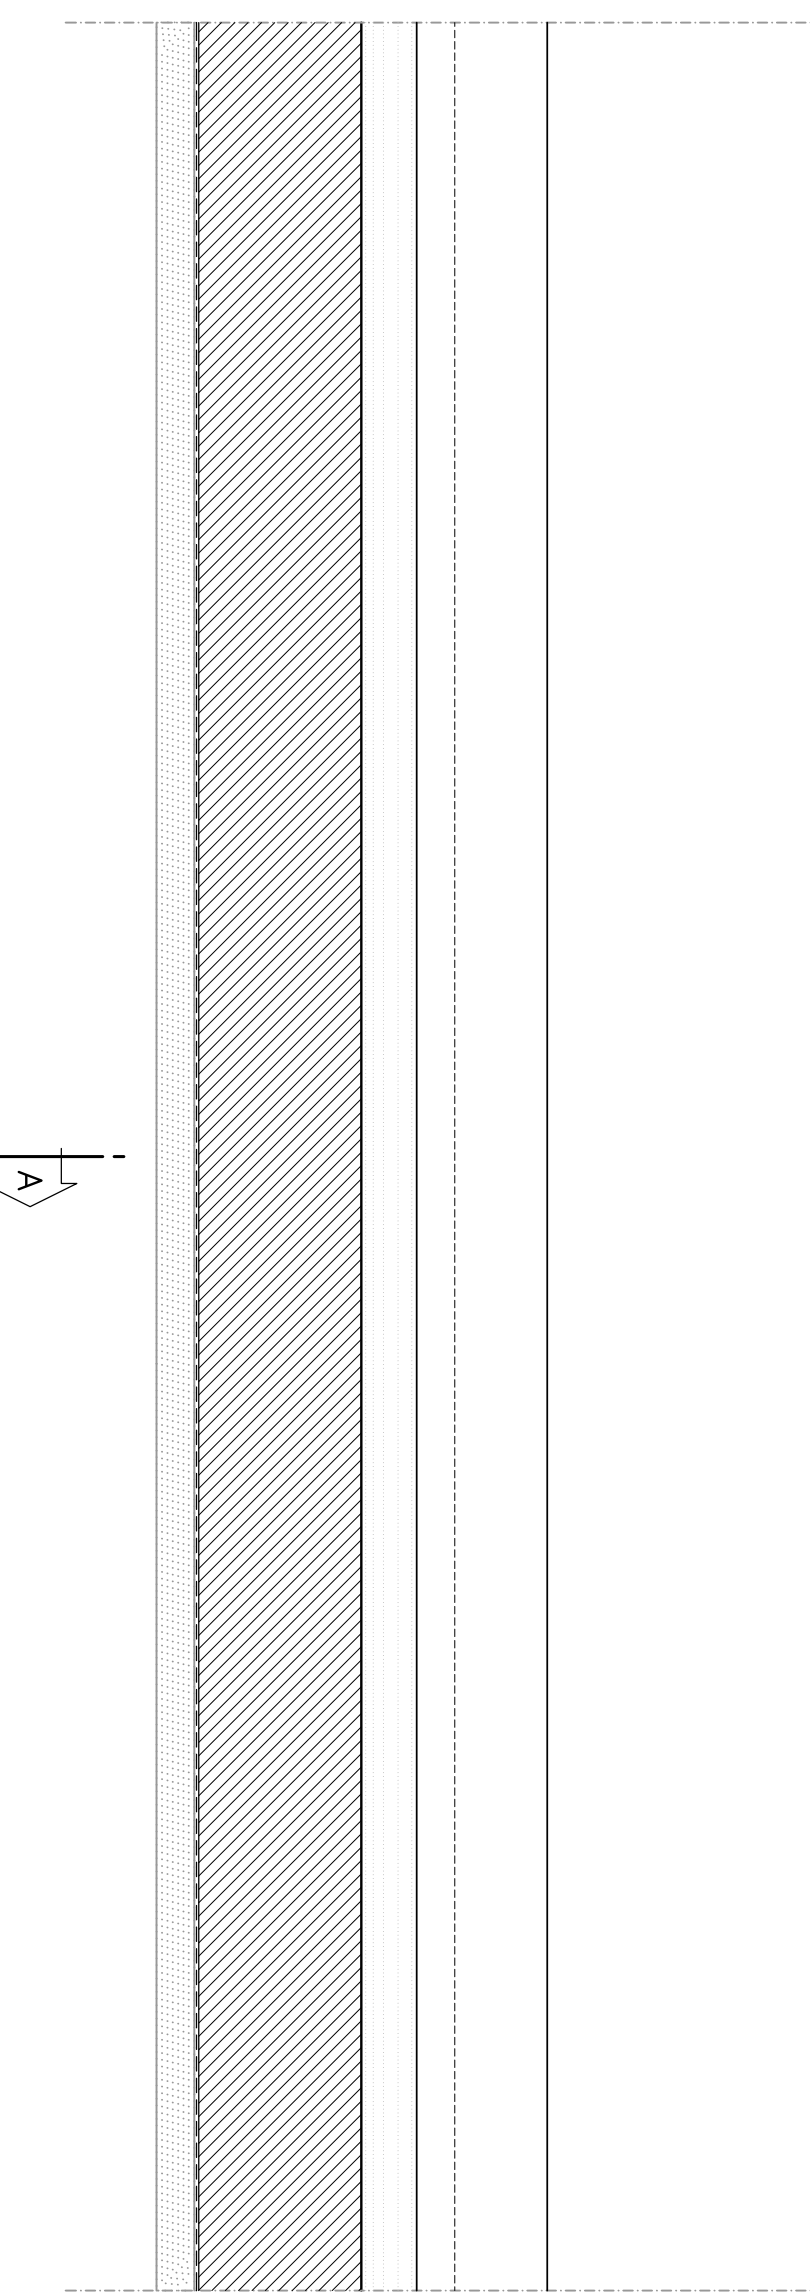

COMMITENTE:



ALTA Sorveglianza:



GENERAL CONTRACTOR:



**INFRASTRUTTURE FERROVIARIE STRATEGICHE DEFINITE DALLA
LEGE OBIETTIVO N.443/01
TRATTA A.V./A.C. TERZO VALICO DEI GIOVI
PROGETTO DEFINITIVO**

NICCHIE TECNOLOGICHE IN GALLERIA NATURALE
Nicchie NLF - Luce Forza e Forza Motrice
Architettonico

GENERAL CONTRACTOR: ITALFERR S.P.A.

SCALA:

1:50

01/04/2012

COMMESSA

A 3 0 1

LOTO

0 0

FASE

D

ENTE

C V

TIPO DOC.

B B

OPERA/DISCIPLINA

G N 0 0 0 X

PROGR.

0 4 0

REV.

F

Rev.	Descrizione emissione	Redatto	Verificato	Data	Progettista	Data	IL PROGETTISTA
E00	ADEGUAMENTO SICUREZZA IN GALLERIA	Ing. Ferrara	Ing. F. Colpi	16/03/2012	Ing. F. Colpi	20/03/2012	
F00	AFINAMENTO PROGETTUALE	Ing. Ferrara	Ing. E. Cogni	28/05/2012	Ing. E. Cogni	29/05/2012	
					Ing. E. Cogni	31/05/2012	

Nome File: A3110404-CV8-0400000008

Nome File: A3110404-CV8-0400000008

0000000008