SEZIONE B–B
SCALA 1:50

SEZIONE LONGITUDINALE

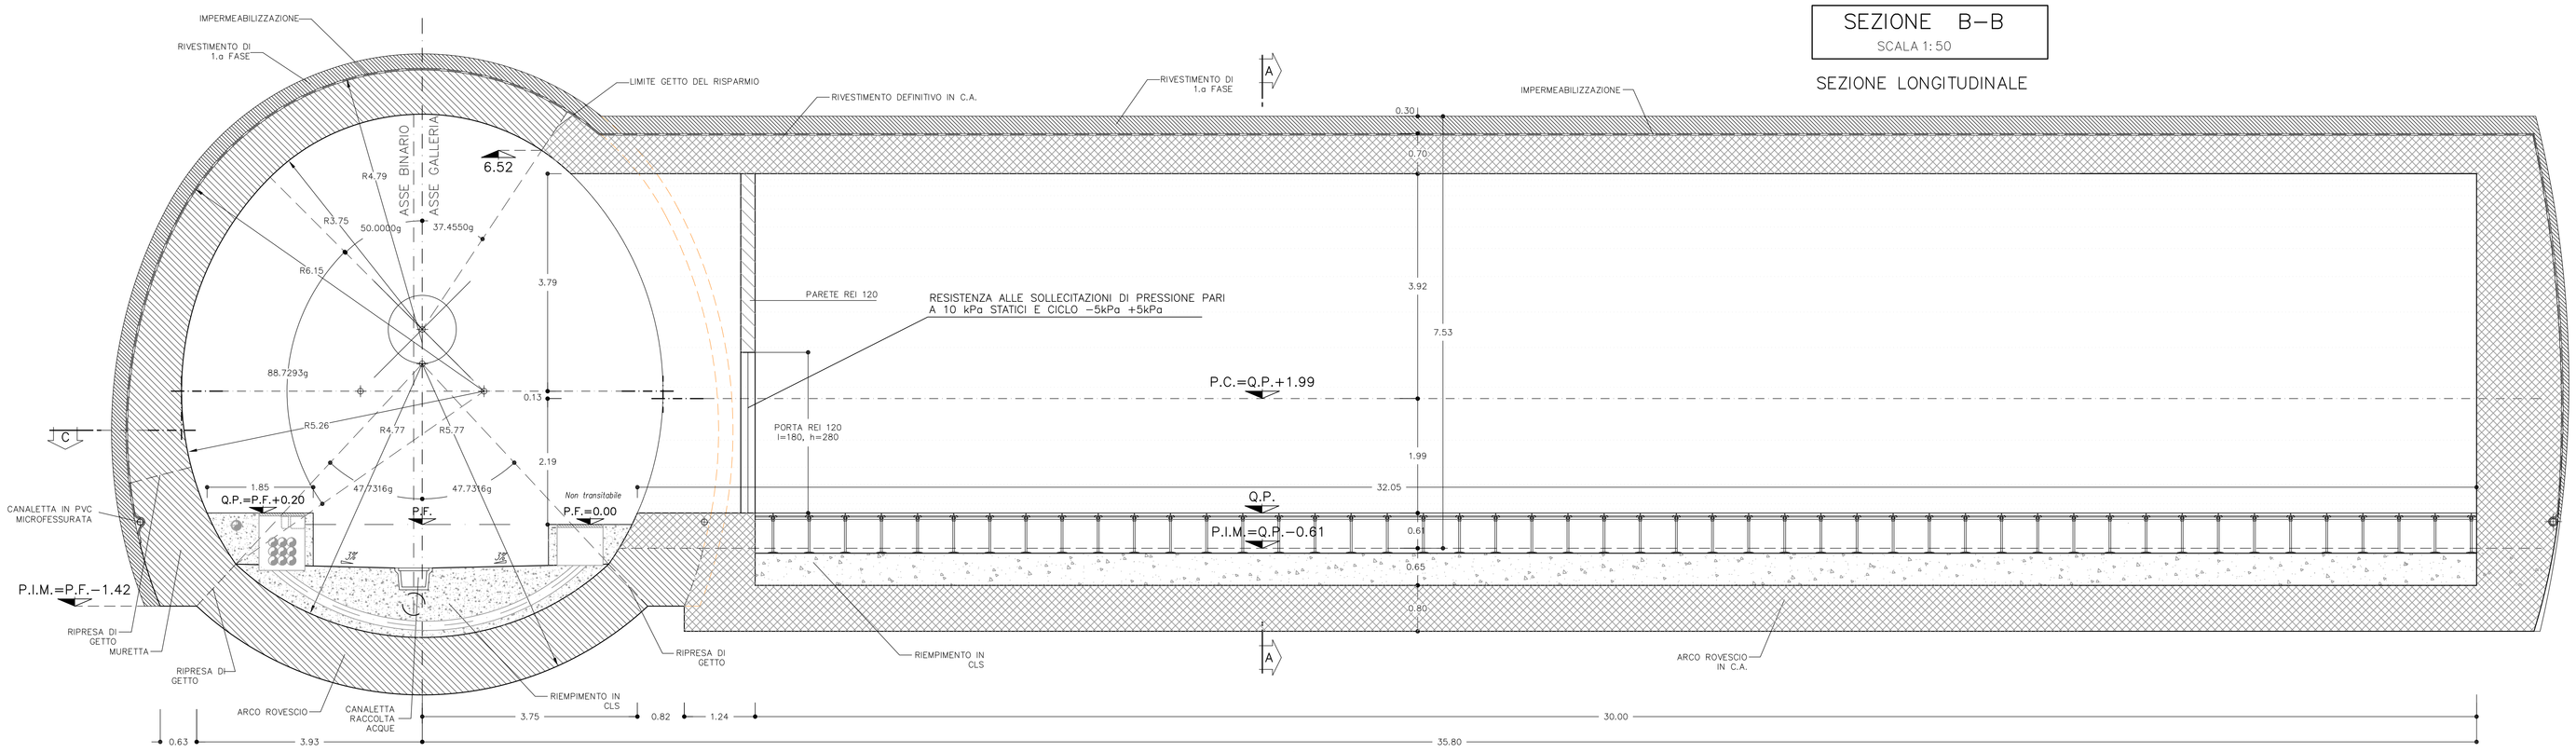

SEZIONE A–A
SCALA 1:50

SEZIONE CABINA ELETTRICA

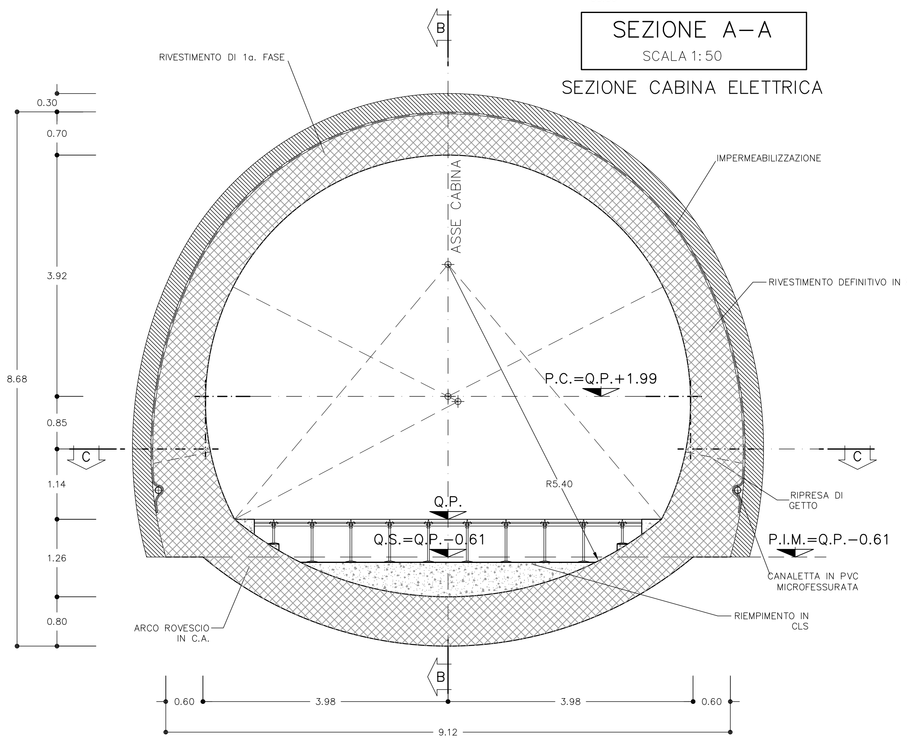

INTERASSE NICCHIA
PER LA POSIZIONE DELLE CABINE, FARE RIFERIMENTO ALL' ELABORATO DISPOSIZIONE PLANIMETRICA NICCHIE

SEZIONE C–C
SCALA 1:50

SEZIONE TRASVERSALE

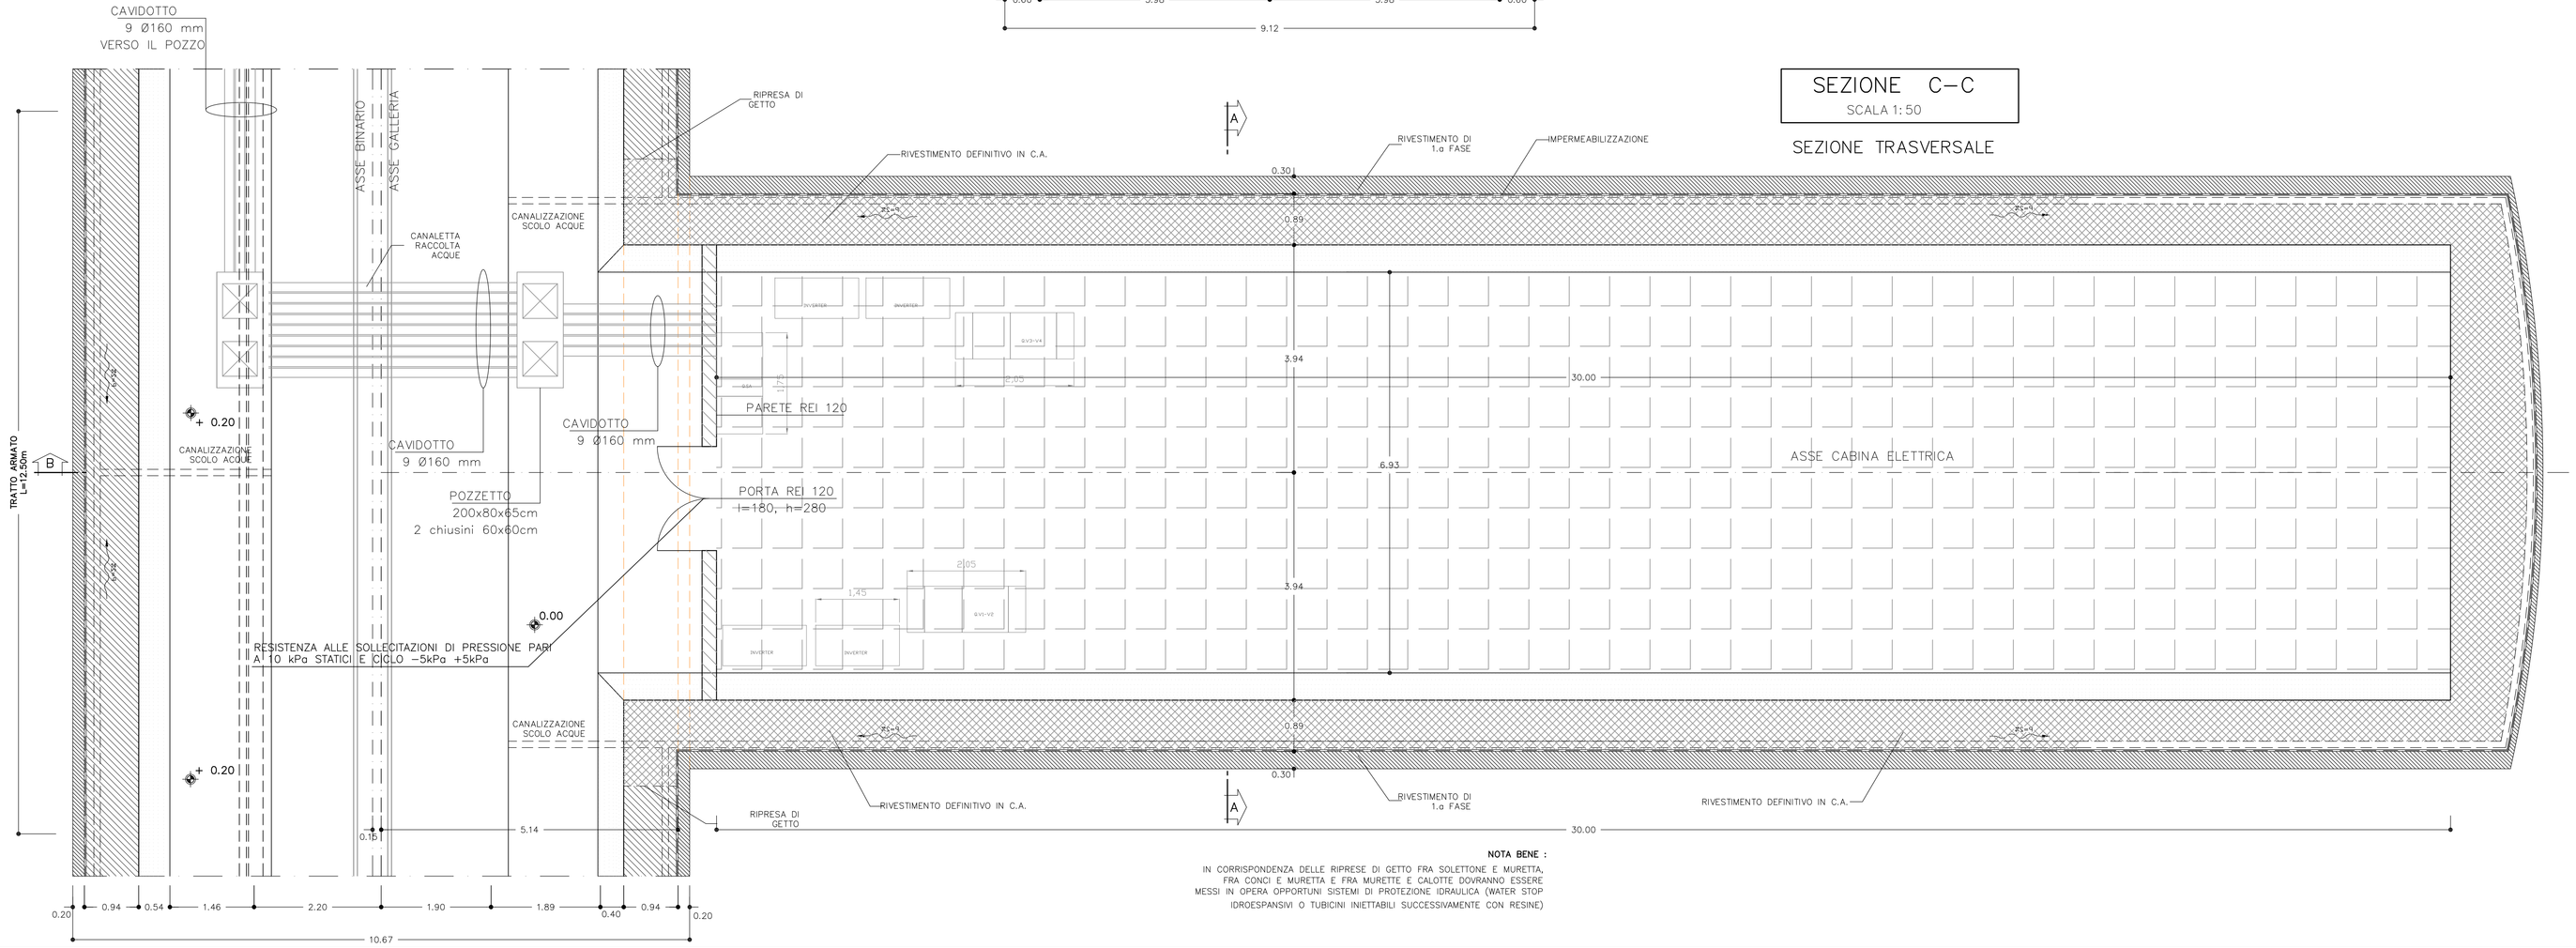

NOTA BENE :

IN CORRISPONDENZA DELLE RIPRESE DI GETTO FRA SOLETTONE E MURETTA, FRA CONCI E MURETTA E FRA MURETTE E CALOTTE DOVRANNO ESSERE MESSI IN OPERA OPPORTUNI SISTEMI DI PROTEZIONE IDRAULICA (WATER STOP IDROESPANSIVI O TUBICINI INIETTABILI SUCCESSIVAMENTE CON RESINE)

COMMITTENTE:

RFI RETE FERROVIARIA ITALIANA
GRUPPO FERROVIE DELLO STATO ITALIANE

ALTA SORVEGLIANZA:

ITALFERR
GRUPPO FERROVIE DELLO STATO ITALIANE

GENERAL CONTRACTOR:

Consorzio Cociv
Consorzio Collegamenti Integrati Veloci

INFRASTRUTTURE FERROVIARIE STRATEGICHE DEFINITE DALLA LEGGE OBIETTIVO N.443/01

TRATTA A.V./A.C. TERZO VALICO DEI GIOVI
PROGETTO DEFINITIVO

NICCHIE TECNOLOGICHE IN GALLERIA NATURALE

Galleria Naturale – Cabine MT/BT Pozzo di ventilazione

Architettonico

GENERAL CONTRACTOR	ITALFERR S.p.A.	SCALA:
Consorzio Cociv Project Manager ing. Ivanoe [illegible] 26/03/2012		1:50

COMMESSA	LOTTO	FASE	ENTE	TIPO DOC.	OPERA/DISCIPLINA	PROGR.	REV.
A301	00	D	CV	BB	GN0000X	046	E

PROGETTAZIONE

Rev.	Descrizione emissione	Redatto	Data	Verificato	Data	Progettista integratore	Data	IL PROGETTISTA
E00	ADEGUAMENTO SICUREZZA IN GALLERIA	ing. Ponzo	16/03/2012	ing. F. Colle	20/03/2012	ing. E. Pozzo	23/03/2012	

n. Elab. 73

Nome File: A301-00-D-CV-BB-GN00-X-046_E00

CUP: F81H92000000008