


PARTICOLARE "1"

SCALA 1:


PIEDE CENTINE HEB240

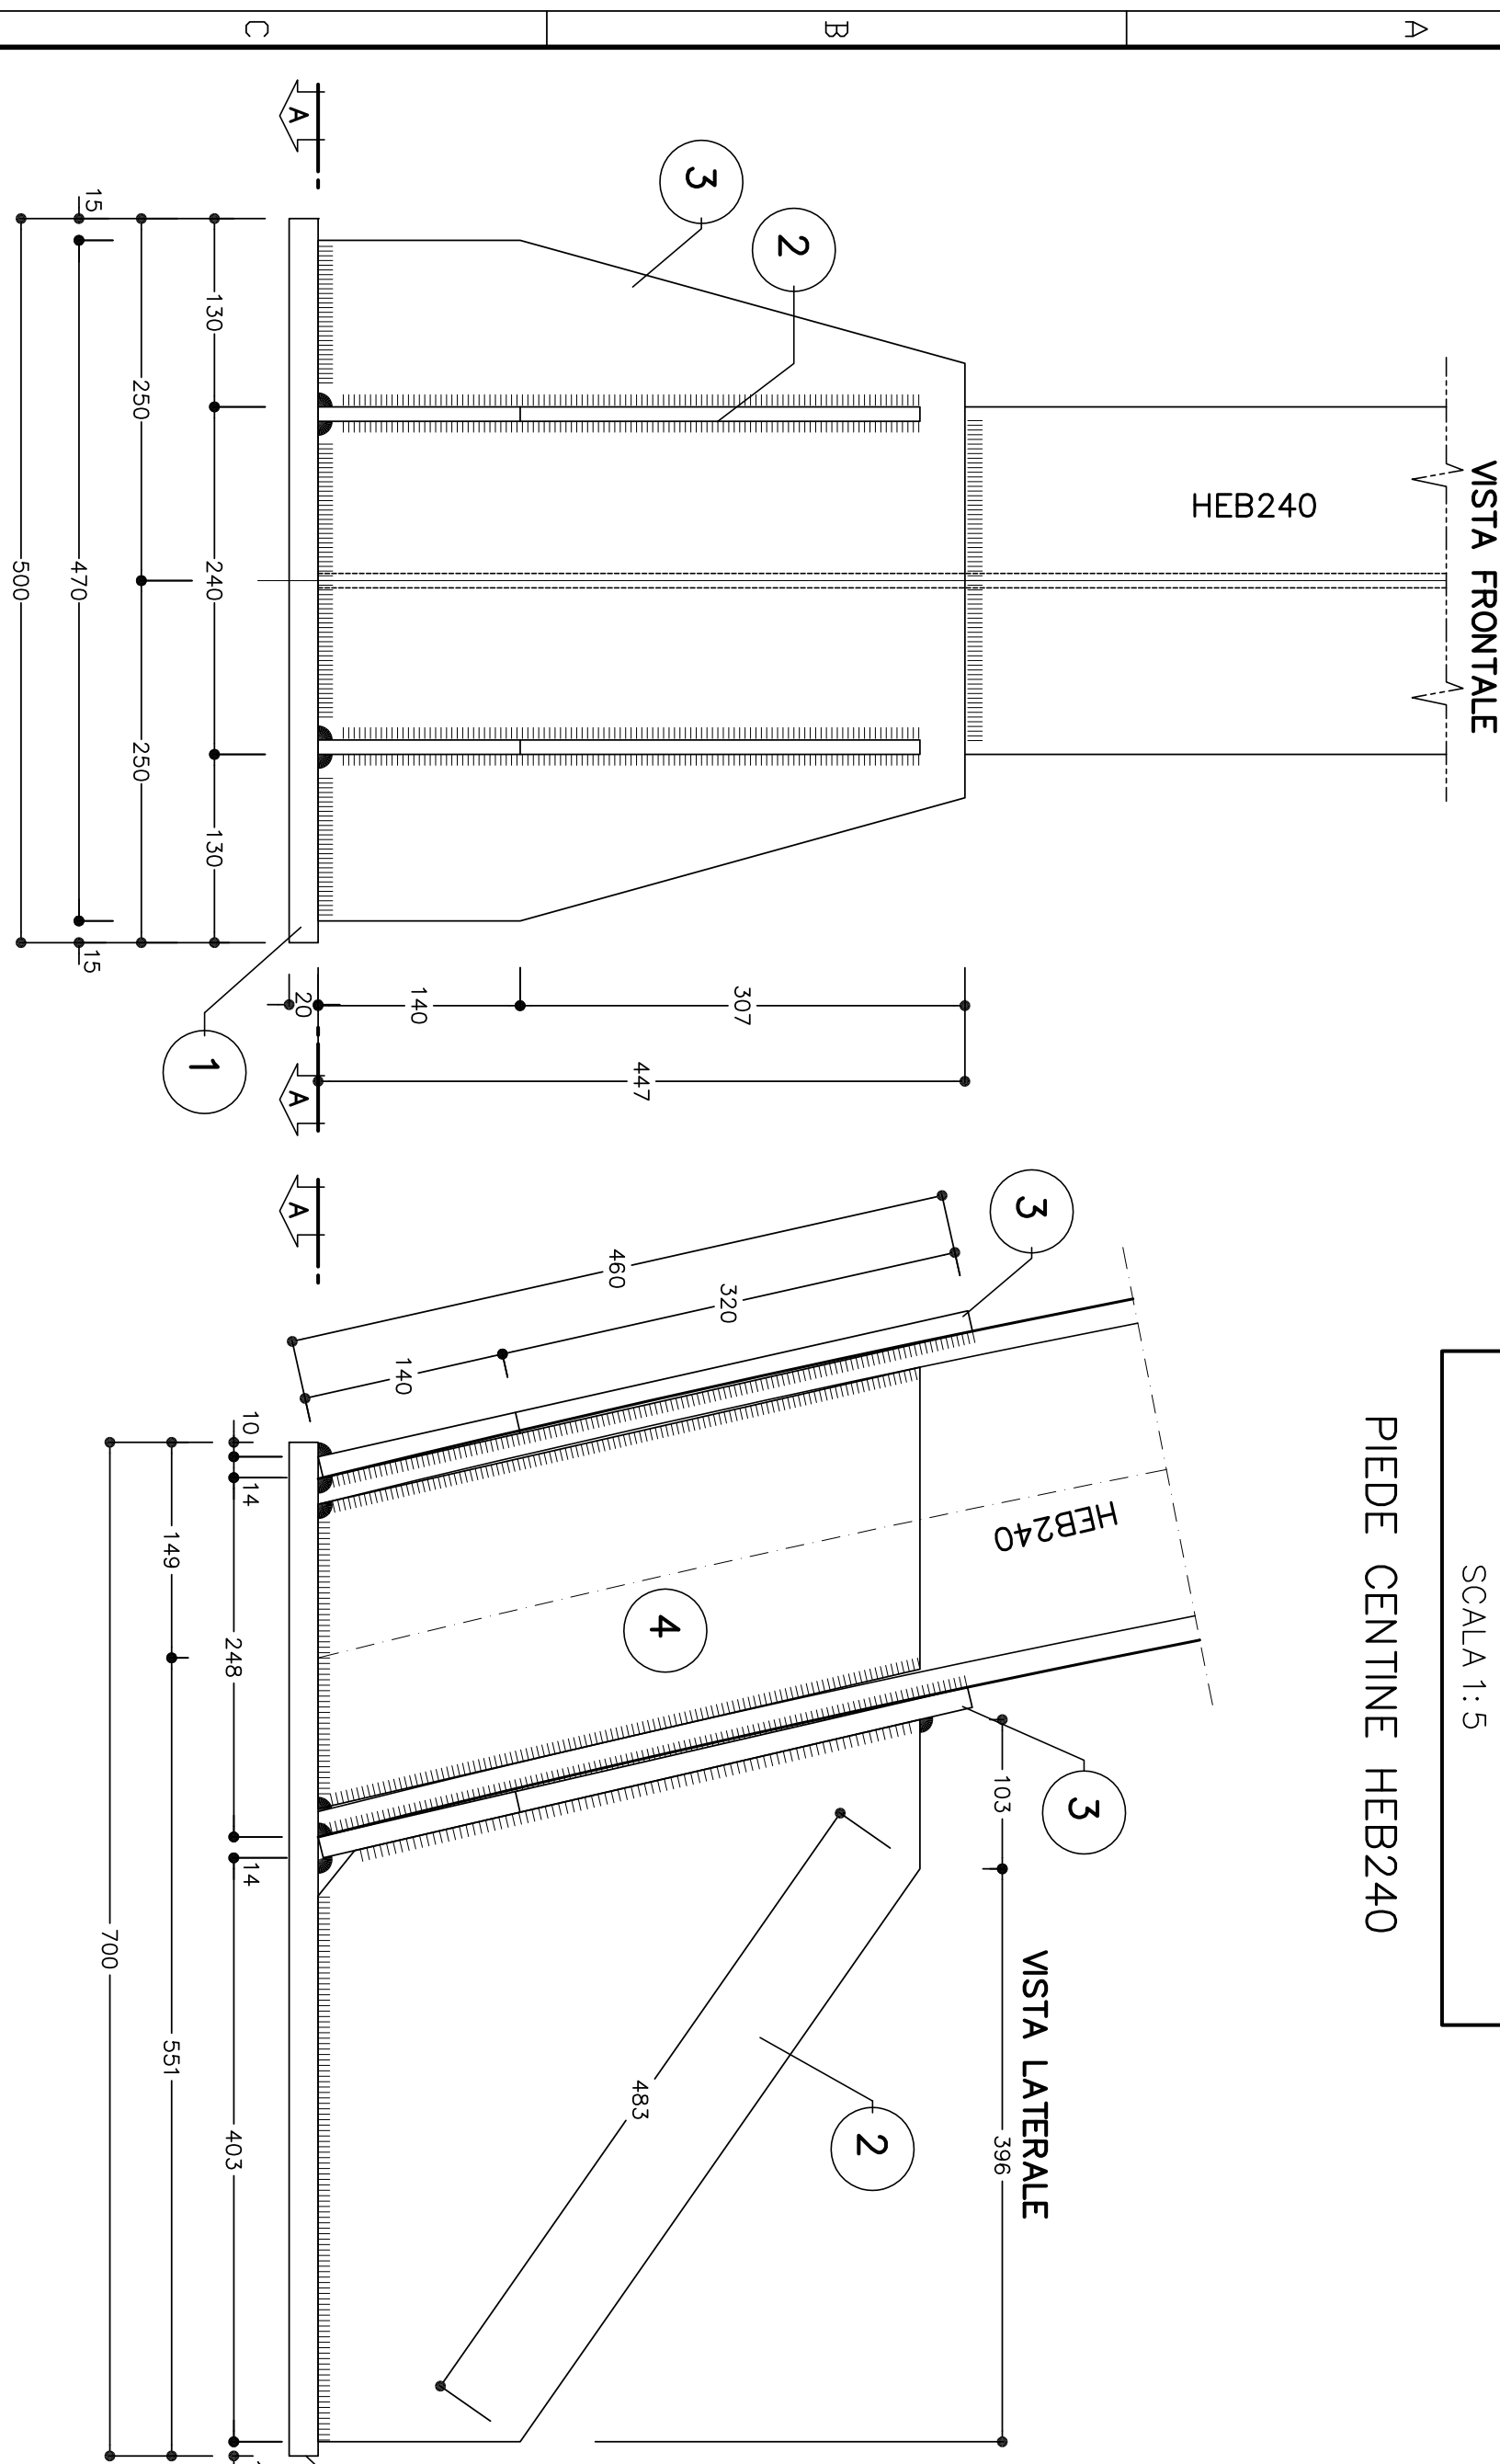

HEE240 – TABELLA PIASTRE (*)	
1	n^2+1 700x500x20
2	n^2+2 Sp=15
3	n^2+2 Sp=15
4	n^2+2 Sp=15

(*) QUANTITA' RIFERITE ALLA CENTINA COMPLETA


SEZIONE A-

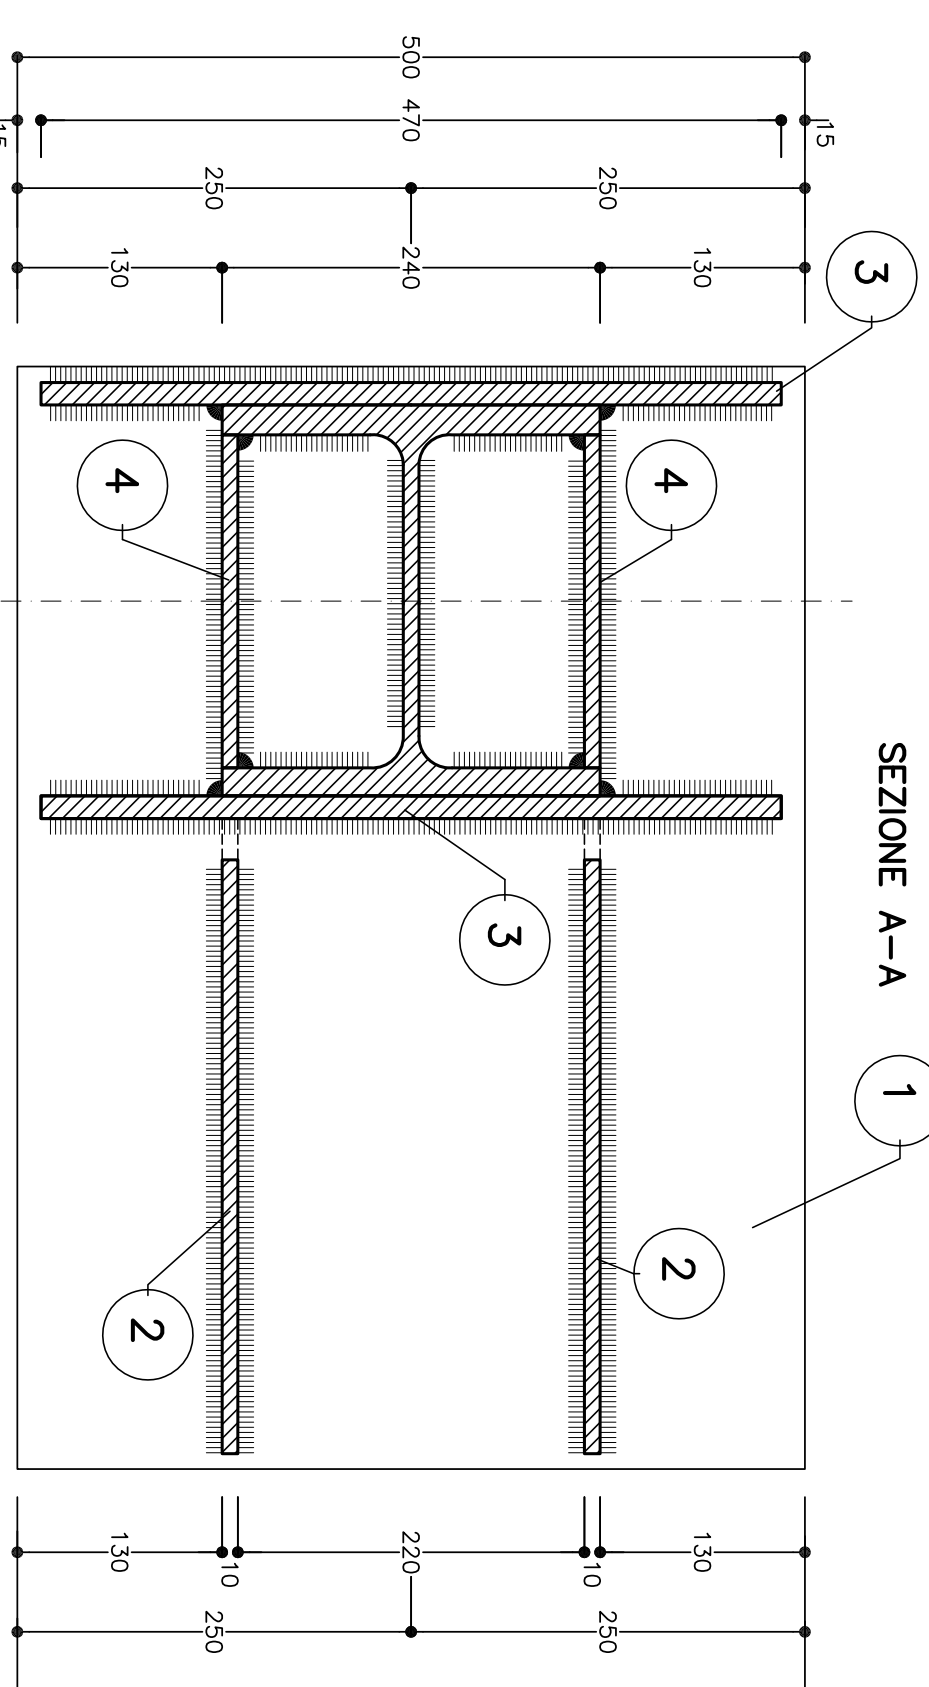

PARTICOLARE "2"

SCALA 1:


GIUNZIONI CENTINE HEB24

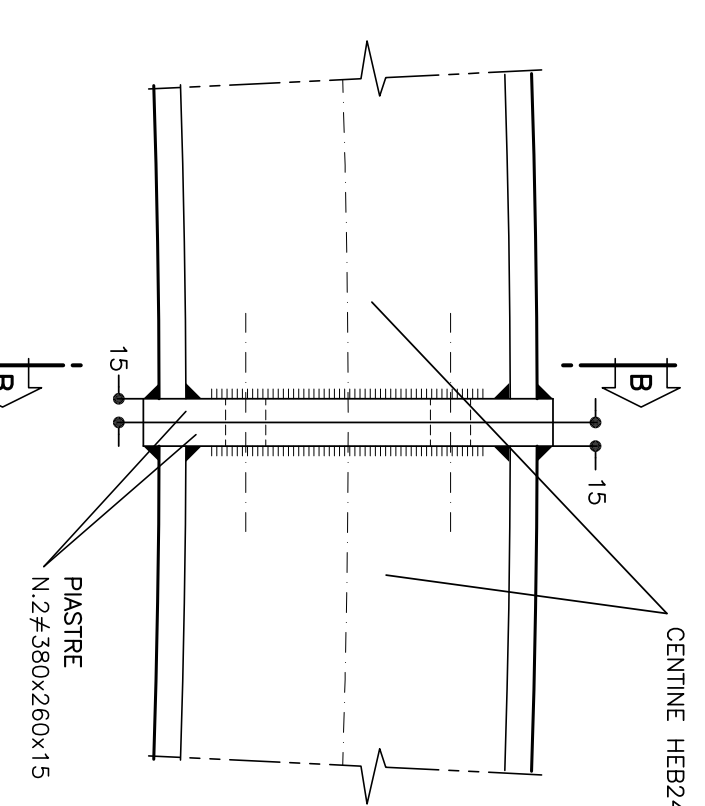

PARTICOLARE "3

SCALA 1:


UNIONE CENTINE HEB24

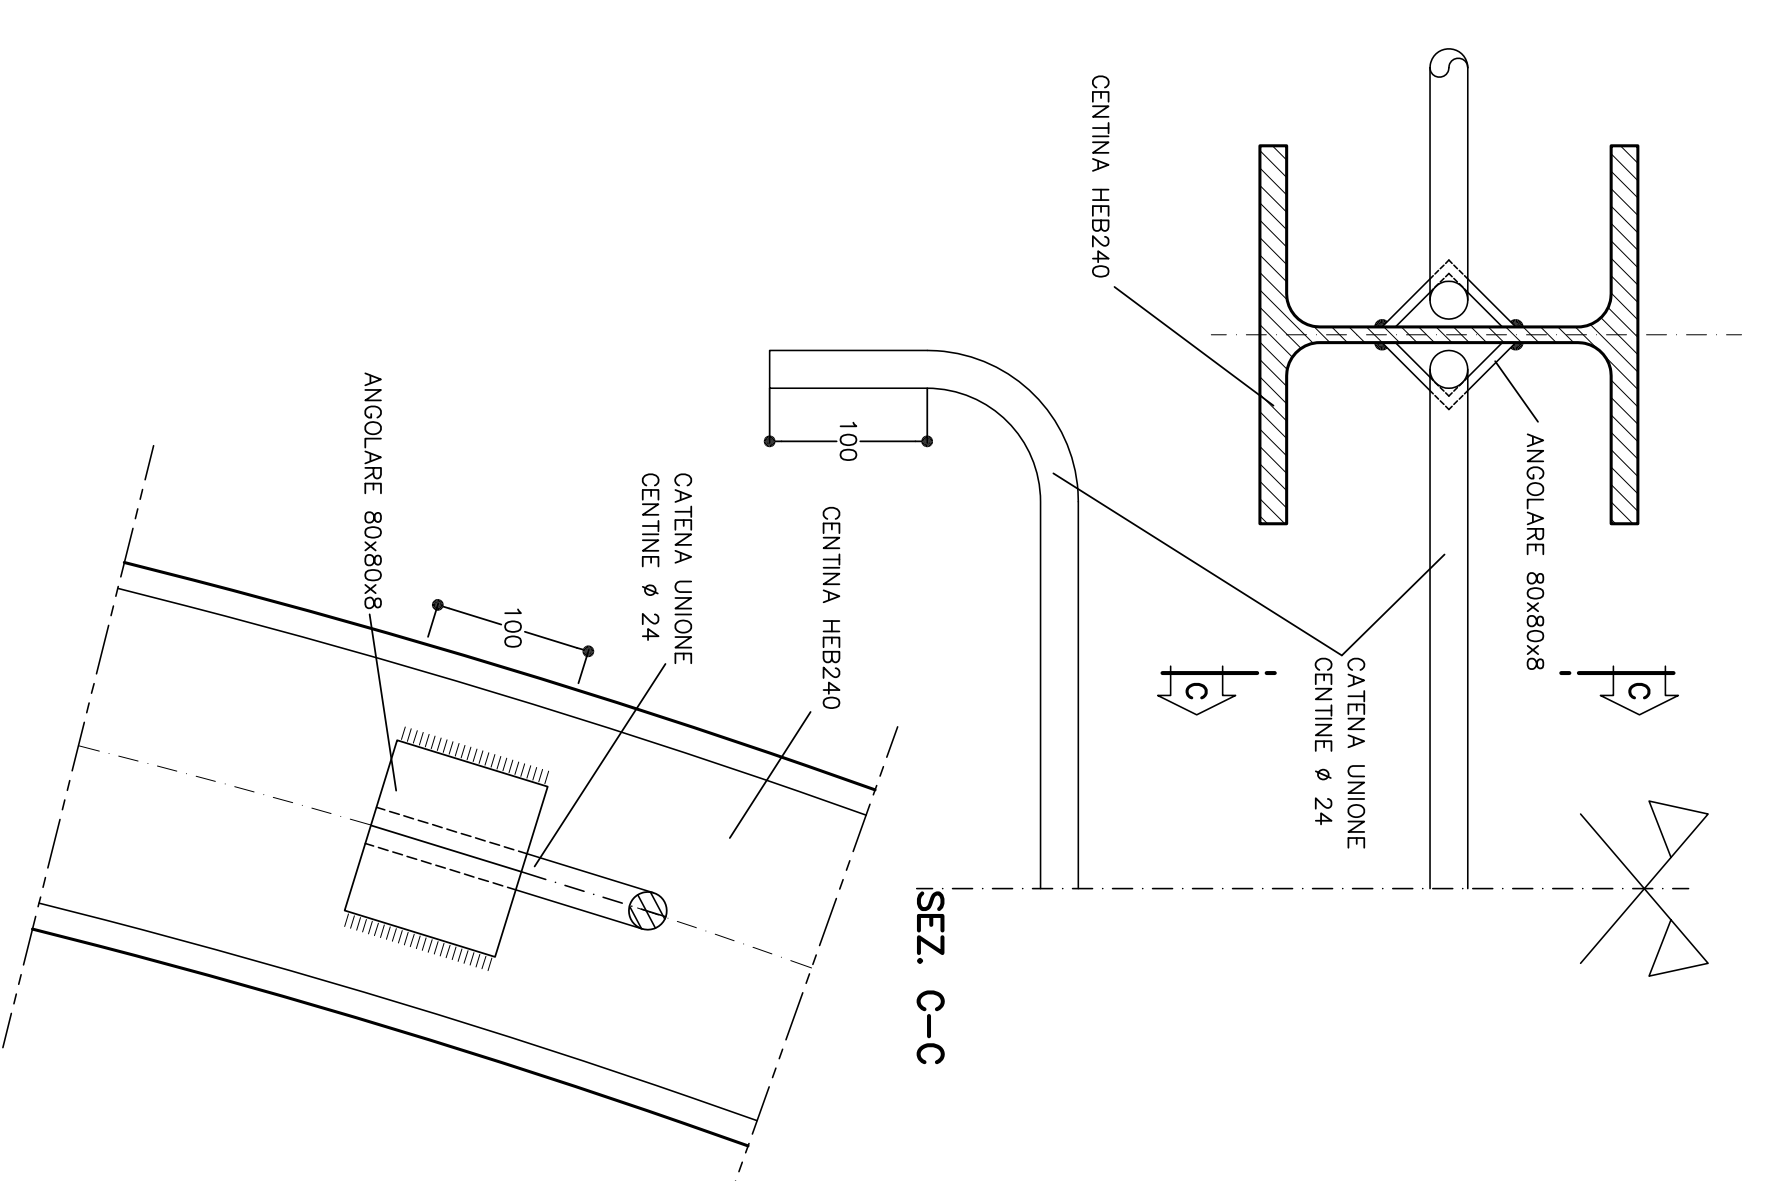

PARTICOLARE "1"

SCALA 1:


PIEDE CENTINE HEB201

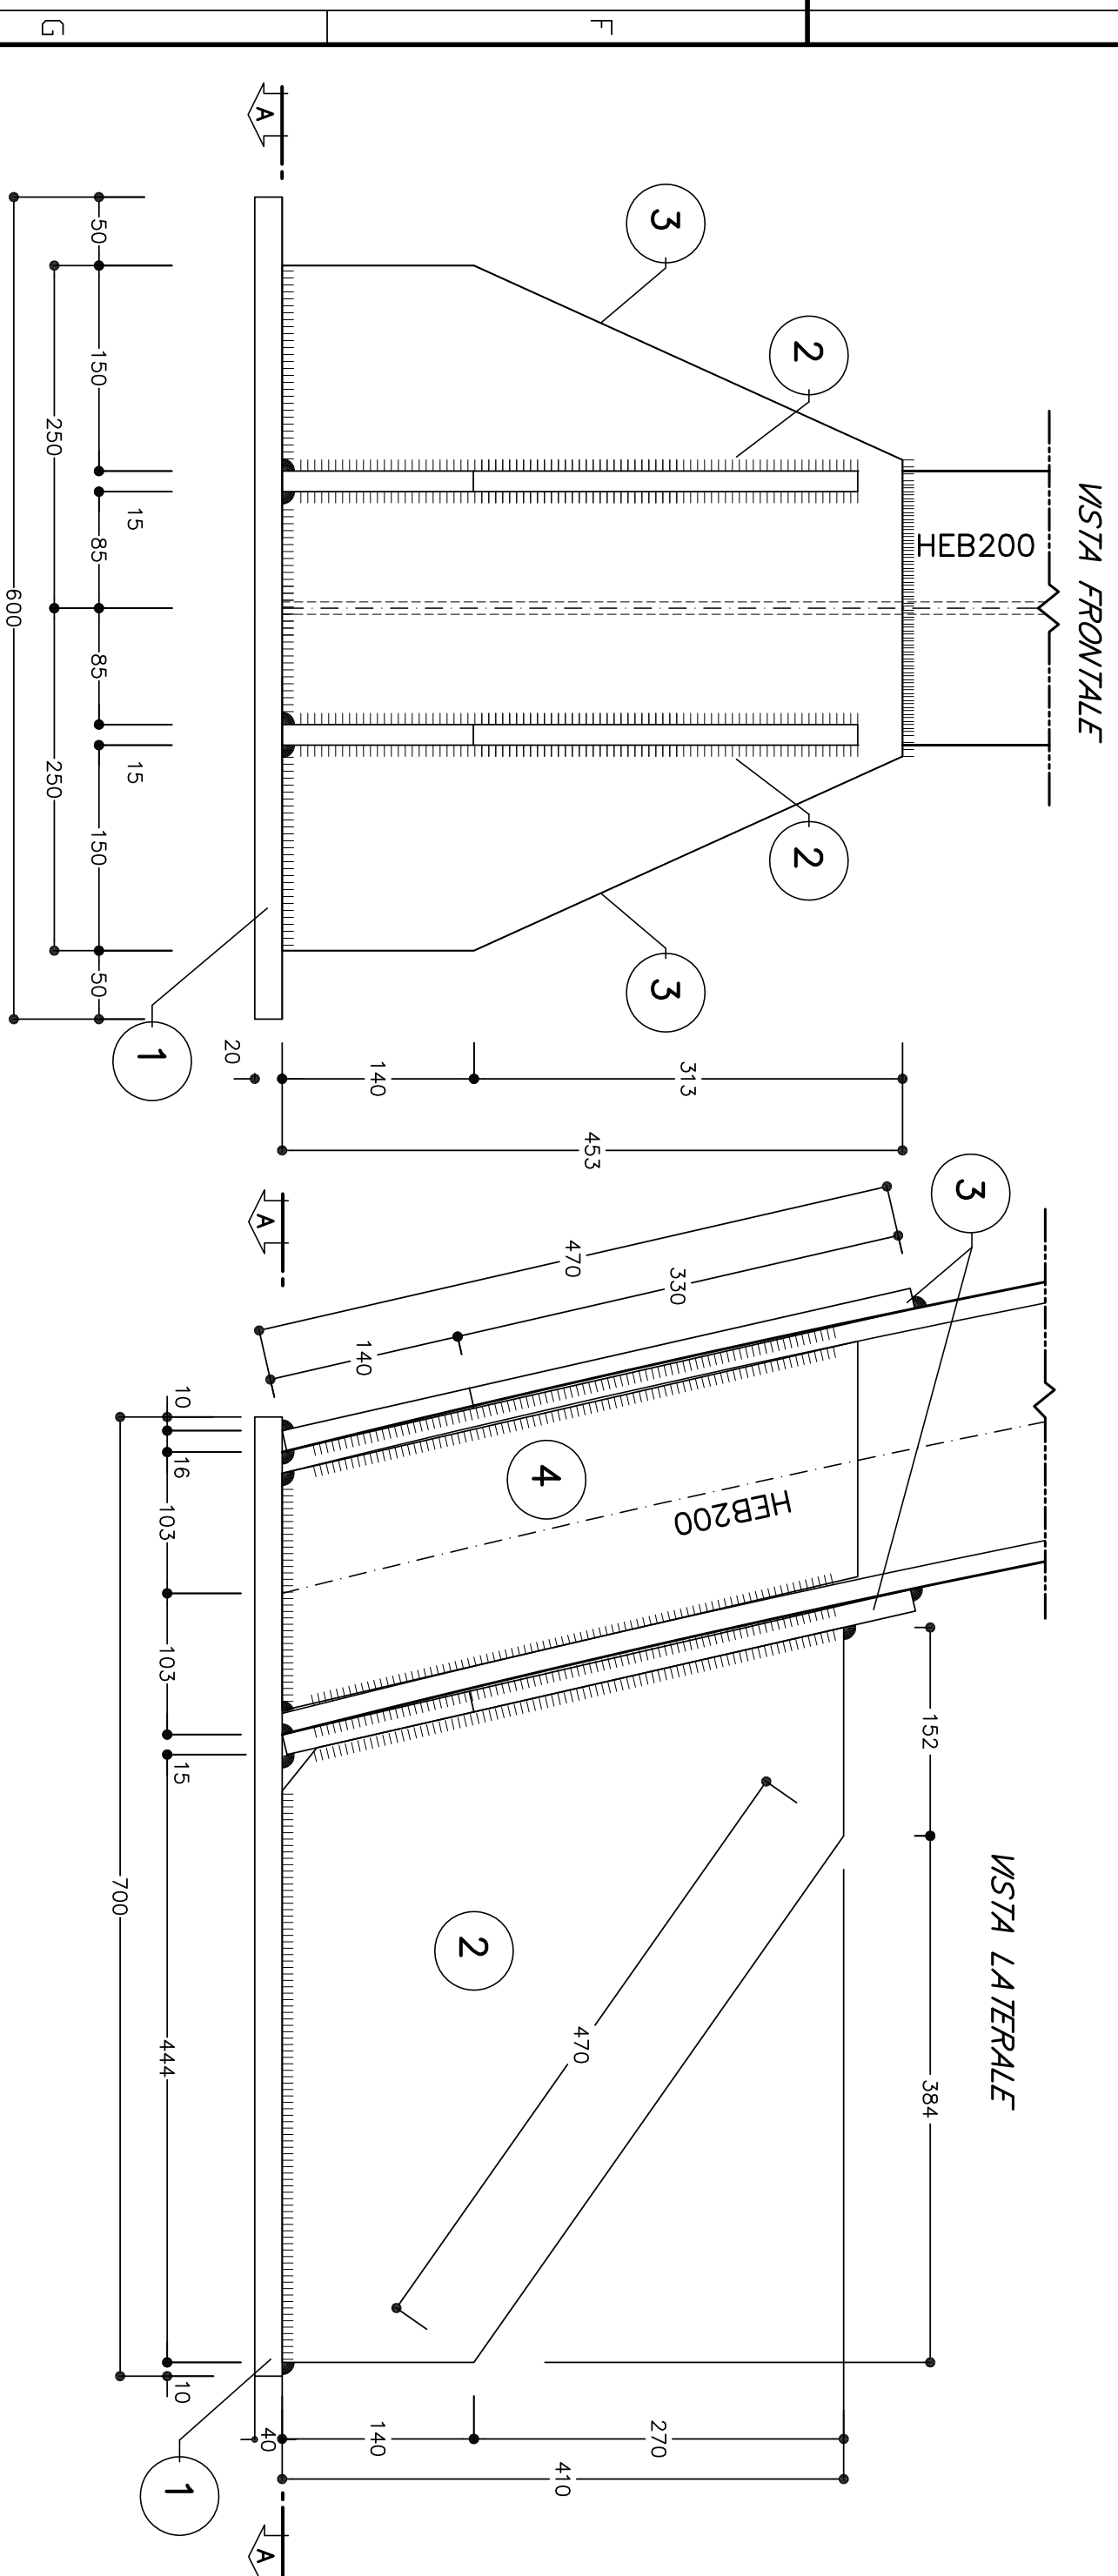

HEB200 – TABELLA PIASTRE (*)	
1	n^2+1 700x600x20
2	n^2+2 Sp=15
3	n^2+2 Sp=15
4	n^2+2 Sp=15

(*) QUANTITÀ RIFERITE ALLA CENTINA COMPLETA


SEZIONE A-

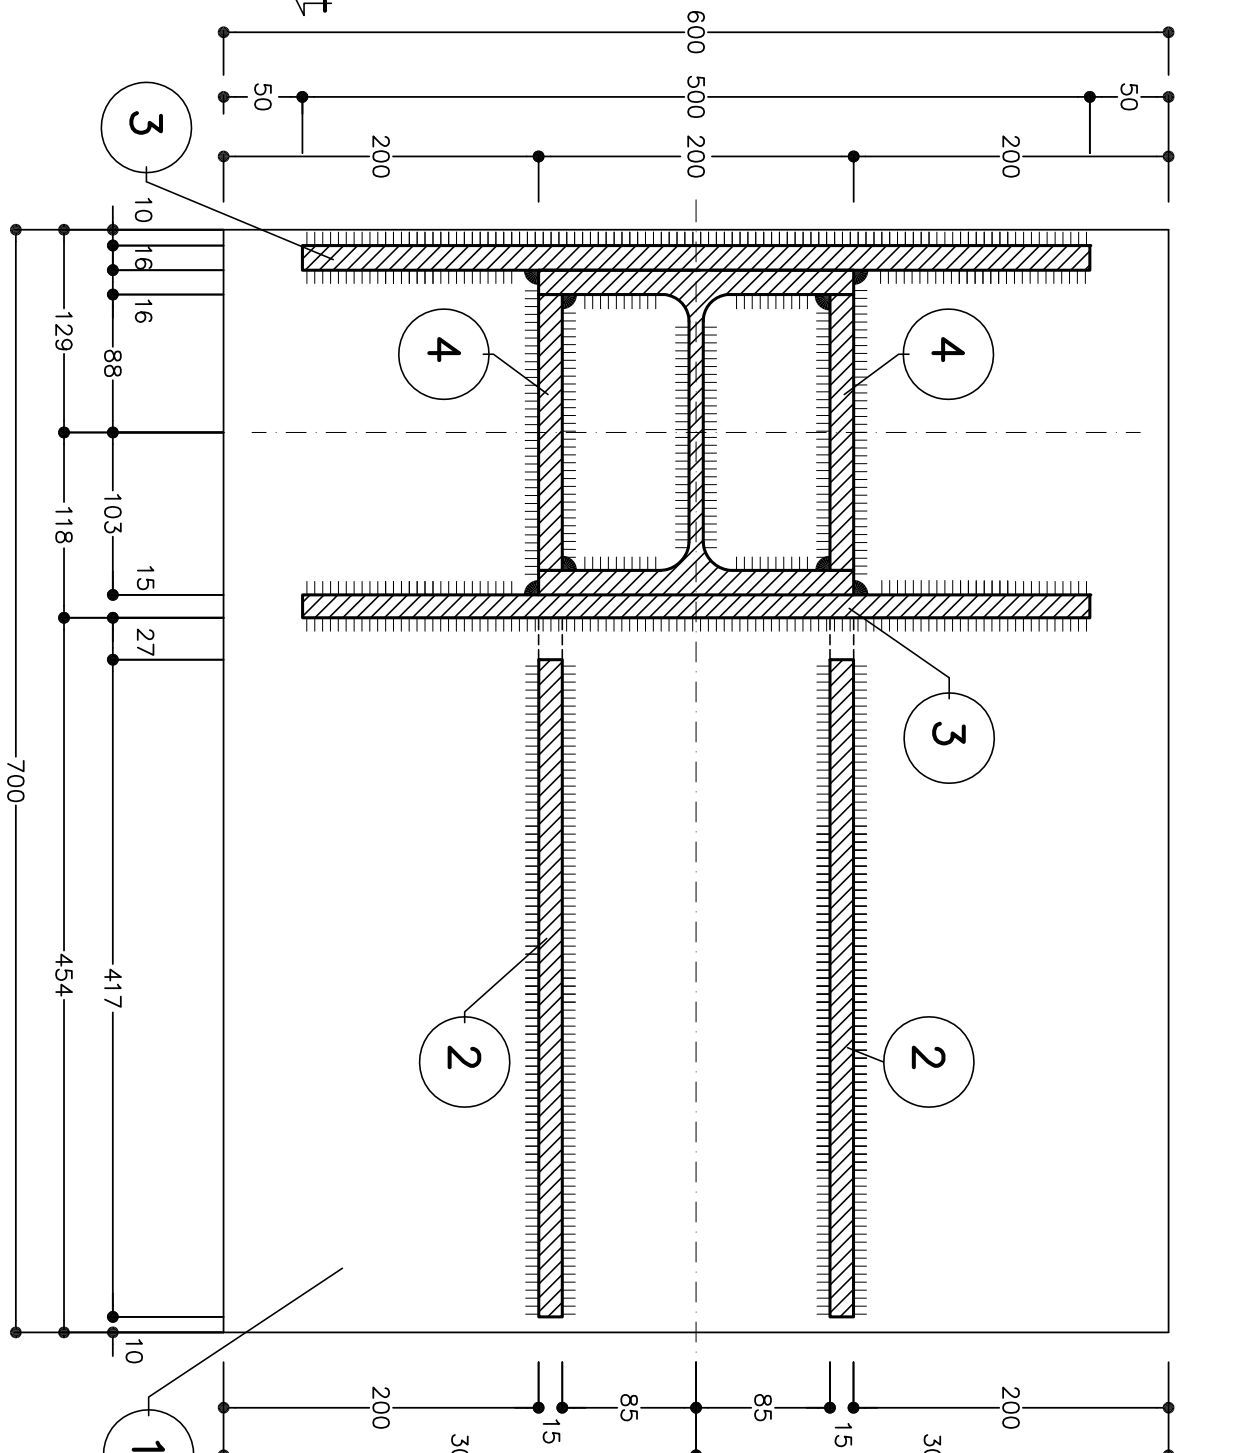

PARTICOLARE "2"

SCALA 1:


GIUNZIONI CENTINE HEB20

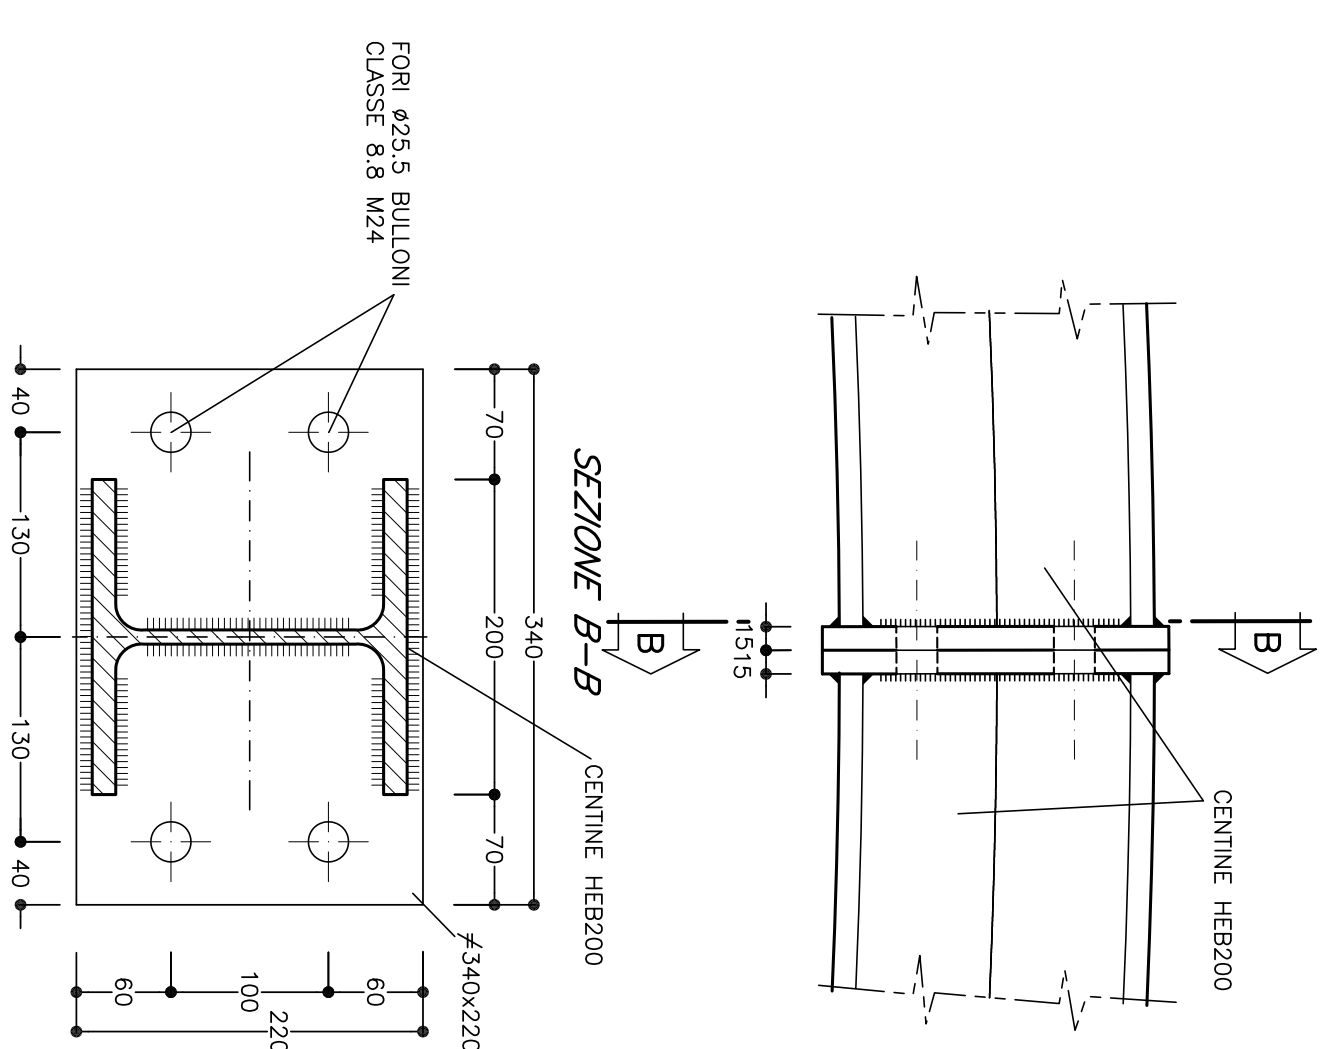

PARTICOLARE "3"

SCALA 1:

UNIONE CENTINE HEB201

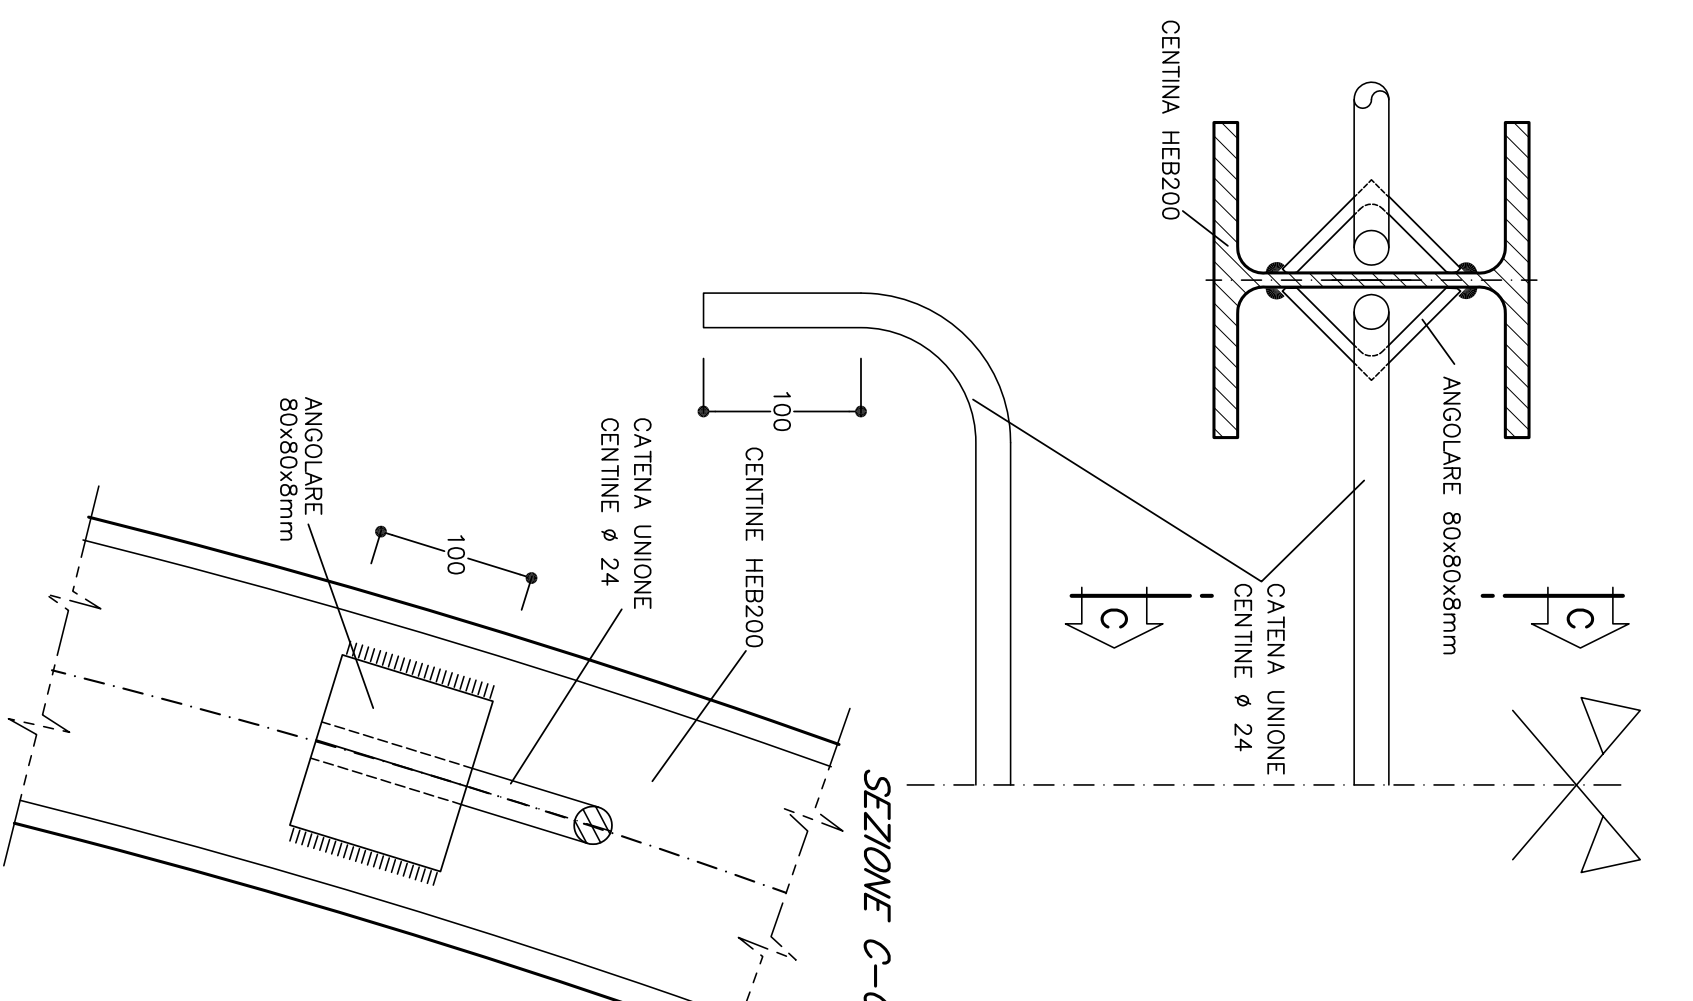

SCHEMA DISPOSIZIONE
PARTICOLARI

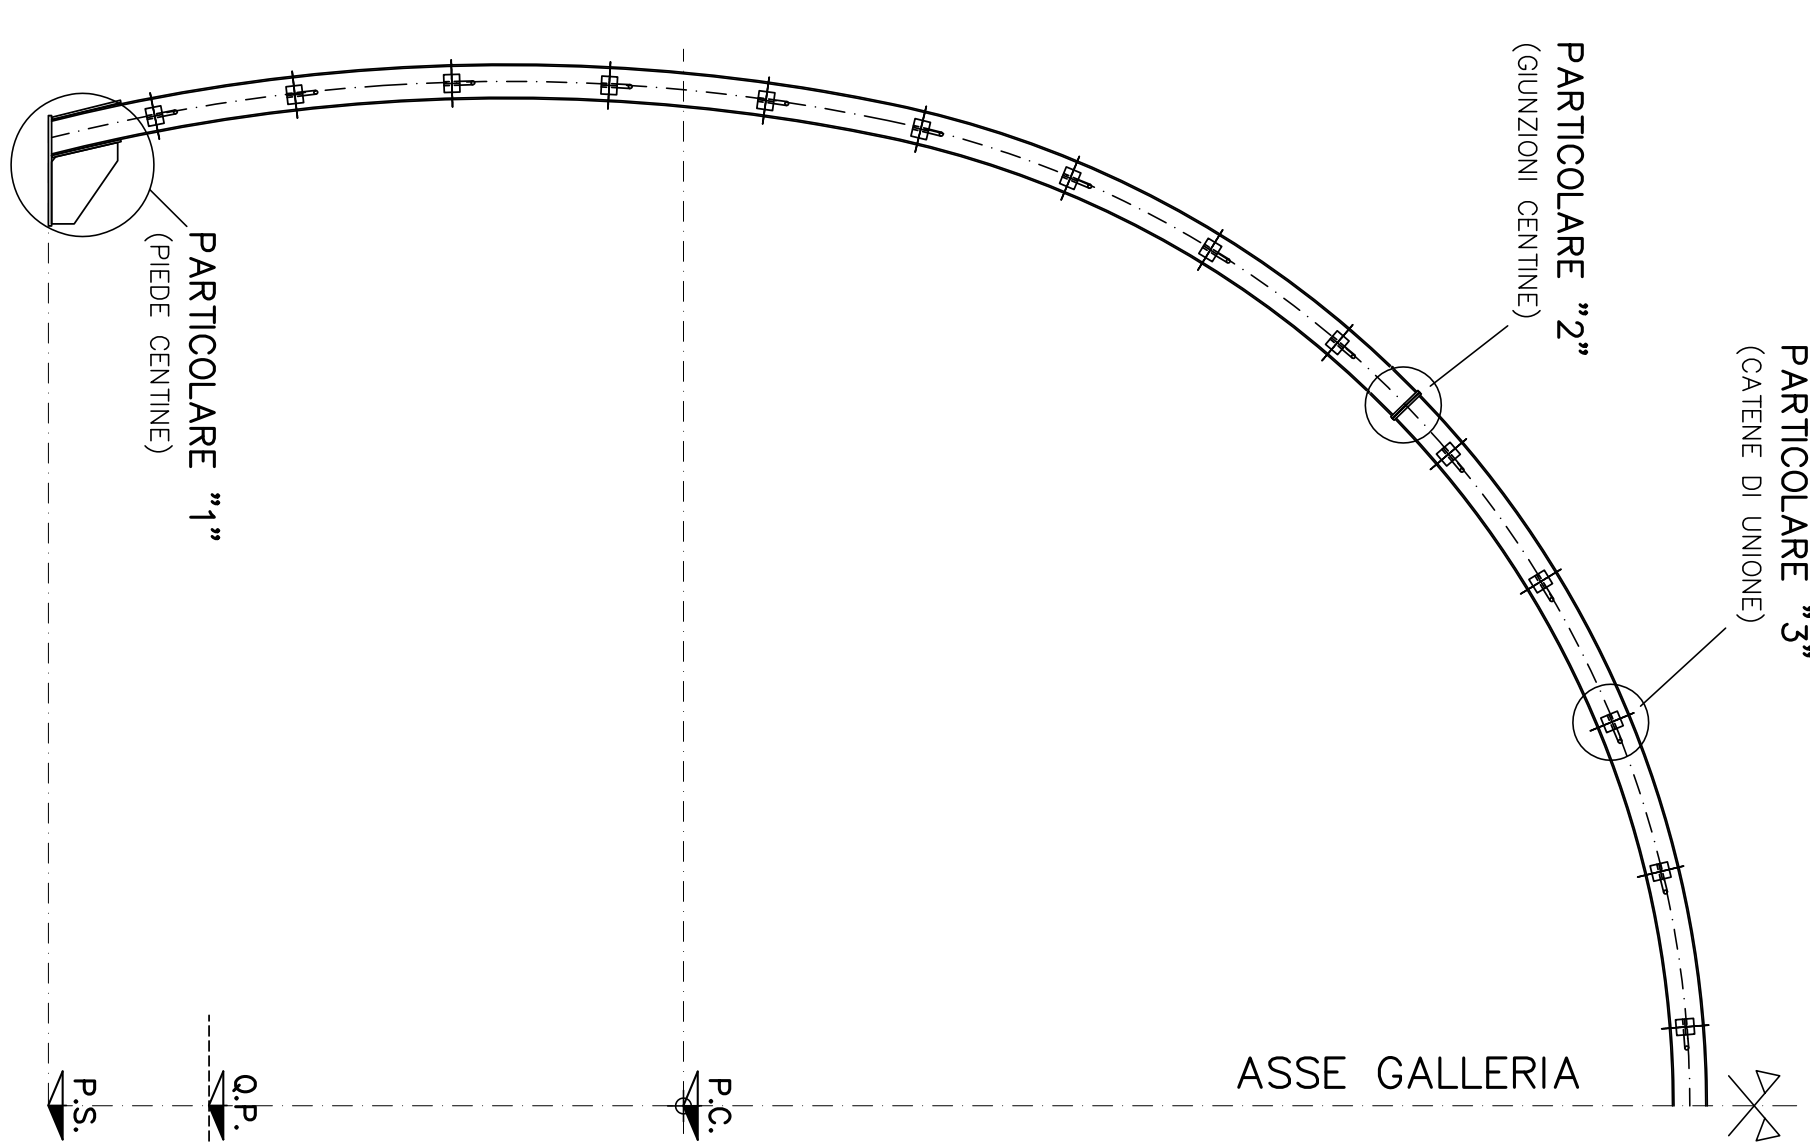


TABELLA MATERIALI	
ACQAD CENINE/PROPLAT	Fa 430 o superiore
ACQAD PASTINE	Fa 430 o superiore
ACQAD CATINE CENINE	Fa 430X
BILIONI PASTINE UNIONE CENINE	Classe 8
ACQAD FAZZOLETTI	Fa 430 o superiore

– LE MOSKE E GLI STABILIMENTI DELLE CHIERE SONO DEDICATI RISPETTO A LORO ASSI, AL NETTO DELLE MASSE – LE MOSKE SONO ESPRESSE IN MULTITUDINE – PER LE TOLLERANZE DI COSTRUZIONE NON RELAZIONE TECNICA – EVENTUALI DIFFERENZE TRA LE MOSKE TOTALI E LE MASSE DELLA MOSA PARAZZA SONO DOVUTE ALI ADOPTAMENTI ADATTATI ALI MATERIALI	– R.C. – O.P. – C.S.
LEGNDA	
PIANO DEI CENTRI PIANO TERZO QUOTA SERVIZIO	

NOTA BENE
I PARTICOLARI SONO VALIDI PER TUTTE LE CENINE IN PROGETTO A PARITA' DI PROFILO

[illegible]