ANTINCENDIO		* IDRANTE UNI 45
VENTILAZIONE E SENSORISTICA ABBINATA		VENTILATORI
		RILEVATORE DI FUMO
STAZIONE DI EMERGENZA	SOS	* SOS + HELP POINT
		* ESTINTORI
SEGNALETICA		USCITE DI EMERGENZA
		DISTANZA USCITE DI EMERGENZA 150m
IMPIANTO DI COMUNICAZIONE		DIFFUSIONE A TROMBA 1/30-50m
		COPERTURA GSM PUBBLICO COPERTURA RADIO PER SERVIZI DI SOCCORSO
BYPASS		BYPASS PEDONALE
DOTAZIONE PER EMERGENZA		* PRESA CEE PER V.V.F. E PROIETTORE CON AVVOLGICAVO
		* MESSA A TERRA LINEA DI CONTATTO
ILLUMINAZIONE	PLAFONIERE OGNI 10m	BANCHINA INTERNA
		BANCHINA ESTERNA
CORRIMANO		BANCHINA INTERNA
		BANCHINA ESTERNA

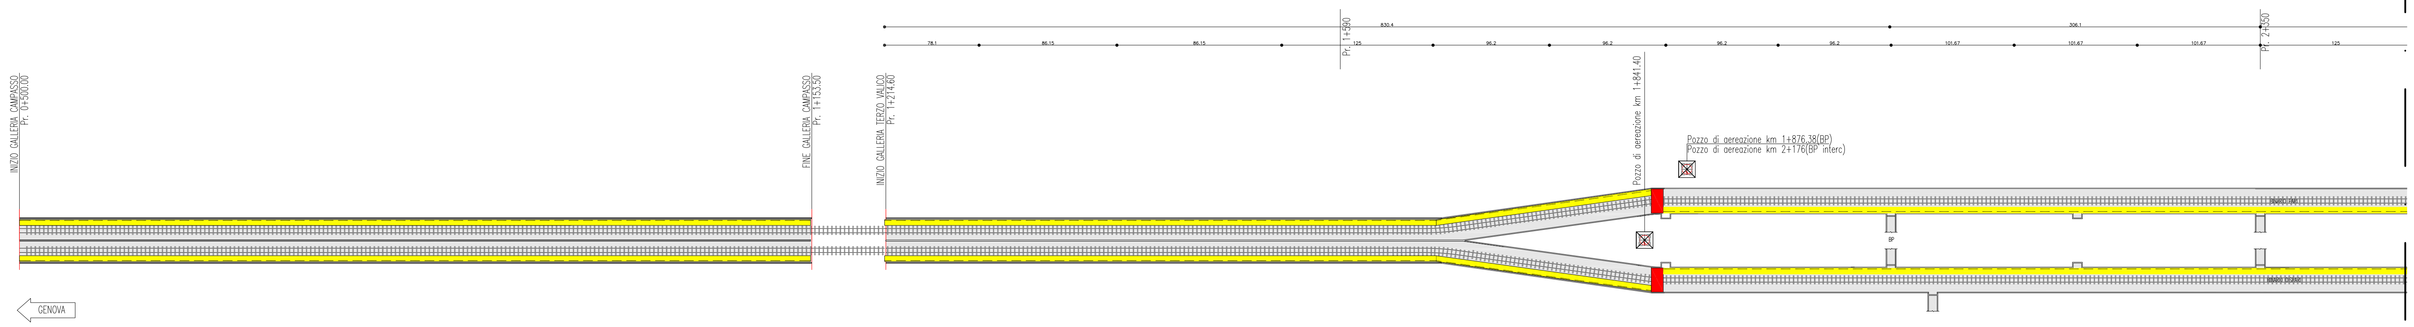

ANTINCENDIO		* IDRANTE UNI 45
VENTILAZIONE E SENSORISTICA ABBINATA		VENTILATORI
		RILEVATORE DI FUMO
STAZIONE DI EMERGENZA	SOS	* SOS + HELP POINT
		* ESTINTORI
SEGNALETICA		USCITE DI EMERGENZA
		DISTANZA USCITE DI EMERGENZA 150m
IMPIANTO DI COMUNICAZIONE		DIFFUSIONE A TROMBA 1/30-50m
		COPERTURA GSM PUBBLICO COPERTURA RADIO PER SERVIZI DI SOCCORSO
BYPASS		BYPASS PEDONALE
DOTAZIONE PER EMERGENZA		* PRESA CEE PER V.V.F. E PROIETTORE CON AVVOLGICAVO
		* MESSA A TERRA LINEA DI CONTATTO
ILLUMINAZIONE	PLAFONIERE OGNI 10m	BANCHINA INTERNA
		BANCHINA ESTERNA
CORRIMANO		BANCHINA INTERNA
		BANCHINA ESTERNA

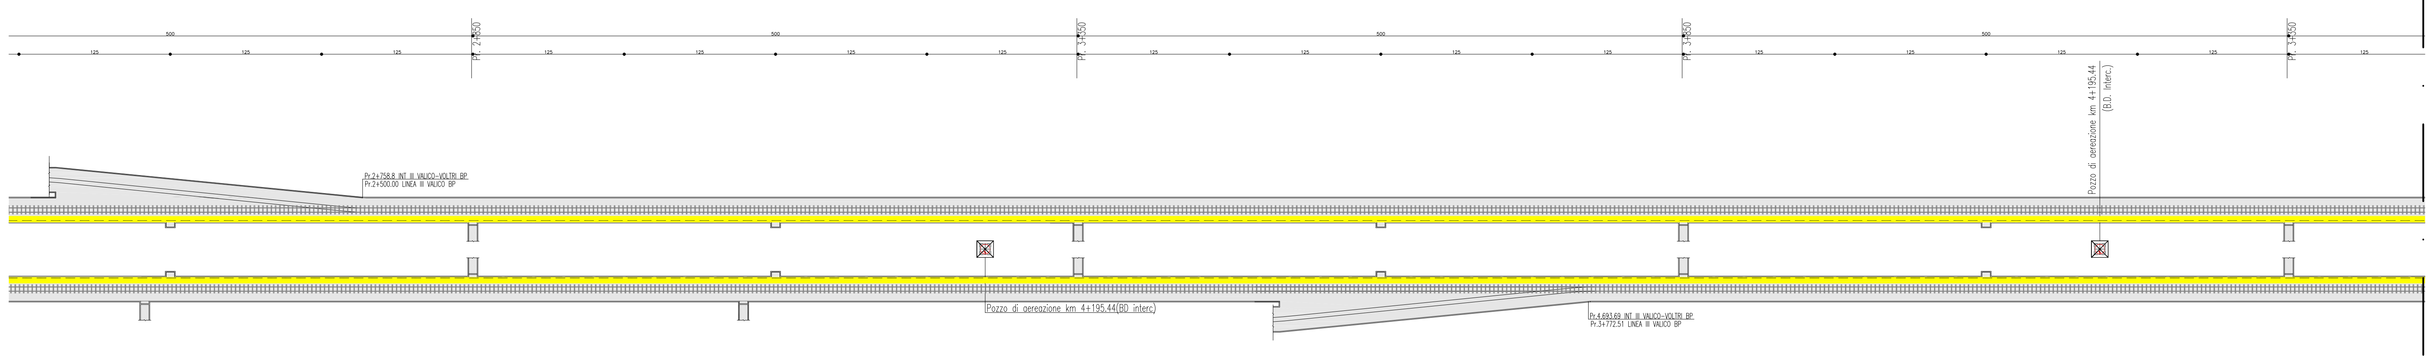

ANTINCENDIO		* IDRANTE UNI 45
VENTILAZIONE E SENSORISTICA ABBINATA		VENTILATORI
		RILEVATORE DI FUMO
STAZIONE DI EMERGENZA	SOS	* SOS + HELP POINT
		* ESTINTORI
SEGNALETICA		USCITE DI EMERGENZA
		DISTANZA USCITE DI EMERGENZA 150m
IMPIANTO DI COMUNICAZIONE		DIFFUSIONE A TROMBA 1/30-50m
		COPERTURA GSM PUBBLICO COPERTURA RADIO PER SERVIZI DI SOCCORSO
BYPASS		BYPASS PEDONALE
DOTAZIONE PER EMERGENZA		* PRESA CEE PER V.V.F. E PROIETTORE CON AVVOLGICAVO
		* MESSA A TERRA LINEA DI CONTATTO
ILLUMINAZIONE	PLAFONIERE OGNI 10m	BANCHINA INTERNA
		BANCHINA ESTERNA
CORRIMANO		BANCHINA INTERNA
		BANCHINA ESTERNA

NOTE GENERALI

SCALA SCHEMA FUNZIONALE

NOTE:
- * LE ATTREZZATURE DI EMERGENZA SONO PROVVISTE DI PANNELLO INDICATORE DELLA LOCALIZZAZIONE DELLE STESSE.

COMMITTENTE:

RFI RETE FERROVIARIA ITALIANA
GRUPPO FERROVIE DELLO STATO ITALIANE

ALTA SORVEGLIANZA:

ITALFERR
GRUPPO FERROVIE DELLO STATO ITALIANE

GENERAL CONTRACTOR:

Consorzio Cociv
Consorzio Collegamenti Integrati Veloci

INFRASTRUTTURE FERROVIARIE STRATEGICHE DEFINITE DALLA LEGGE OBIETTIVO N.443/01

TRATTA A.V./A.C. TERZO VALICO DEI GIOVI
PROGETTO DEFINITIVO

PROGETTO_DELLA_SICUREZZA

GALLERIA_TERZO_VALICO

PLANIMETRIA_SCHEMATICA_CON_DOTAZIONI_IMPIANTISTICHE

TAV.1/7

GENERAL CONTRACTOR	ITALFERR S.p.A.	SCALA:
Consorzio **Cociv** Project Manager Data: 14/09/2012		-

COMMESSA	LOTTO	FASE	ENTE	TIPO. DOC.	OPERA/DISCIPLINA	PROGR.	REV.
A301	00	D	CV	PX	GN0000X	001	F

PROGETTAZIONE

Rev.	Descrizione emissione	Redatto	Data	Verificato	Data	Progettista Integratore	Data	IL PROGETTISTA
E00	Adeguamento sicurezza in galleria	Nome progettista	16/03/2012	Ing I.Barilli	20/03/2012	Ing E.Pagani	23/03/2012	Ing S.Orlandi
F00	Revisione per variazione sezione Area Sicura	Nome progettista	11/09/2012	Ing I.Barilli	12/09/2012	Ing E.Pagani	14/09/2012	ORDINE DEGLI INGEGNERI DELLA PROVINCIA DI MILANO Ing. Stefano Orlandi Sezione A 14/09/2012

n. Elab. NUMERO_ELABORATO

Nome File: A301-00-D-CV-PX-GN0000X-001_F00

CUP: F81H92000000008