SEZIONE C–C
SCALA 1:50

SEZIONE TRASVERSALE

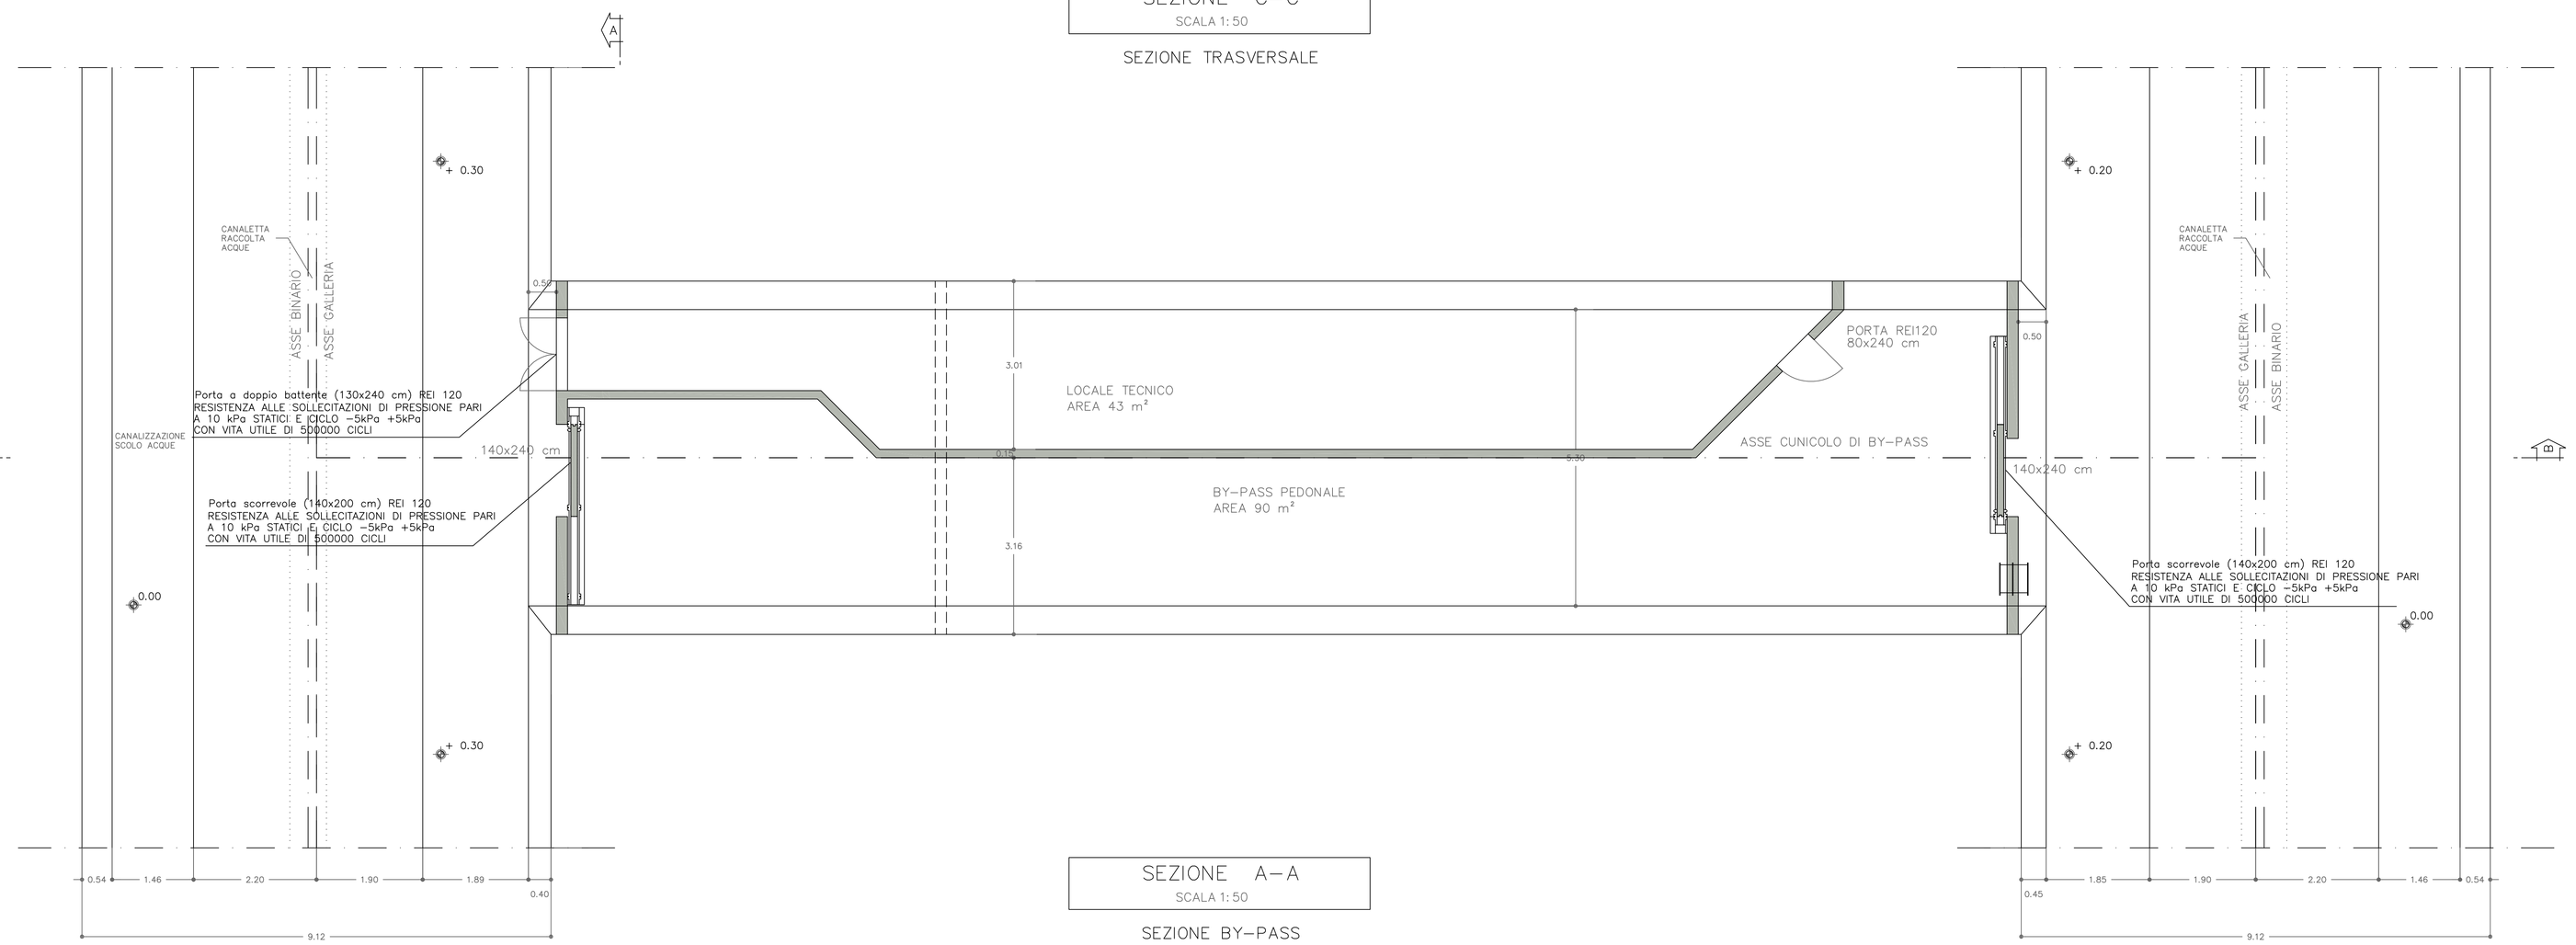

SEZIONE A–A
SCALA 1:50

SEZIONE BY–PASS

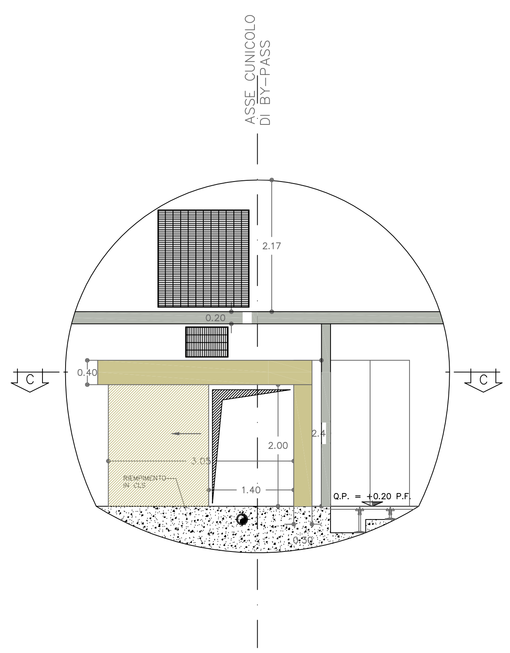

COMMITTENTE:

RFI RETE FERROVIARIA ITALIANA
GRUPPO FERROVIE DELLO STATO ITALIANE

ALTA SORVEGLIANZA:

ITALFERR
GRUPPO FERROVIE DELLO STATO ITALIANE

GENERAL CONTRACTOR:

Consorzio Cociv
Consorzio Collegamenti Integrati Veloci

INFRASTRUTTURE FERROVIARIE STRATEGICHE DEFINITE DALLA LEGGE OBIETTIVO N.443/01

TRATTA A.V./A.C. TERZO VALICO DEI GIOVI
PROGETTO DEFINITIVO

PROGETTO_DELLA_SICUREZZA

GALLERIA_TERZO_VALICO

LAYOUT_FUNZIONALE_PIANTE_E_SEZIONI

TIPOLOGICO_BYPASS

GENERAL CONTRACTOR	ITALFERR S.p.A.	SCALA:
Consorzio Cociv Data:31/07/2012		1:50

COMMESSA	LOTTO	FASE	ENTE	TIPO DOC.	OPERA/DISCIPLINA	PROGR.	REV.
A301	00	D	CV	PB	GN000X	001	F

PROGETTAZIONE

Rev.	Descrizione emissione	Redatto	Data	Verificato	Data	Progettista Integratore	Data	IL PROGETTISTA
E00	Adeguamento sicurezza in galleria	Nome progettista	16/03/2012	ing S.Barilli	20/03/2012	ing E.Pagani	22/03/2012	ing F.Ghialandi
F00	Istruttoria n. A2010005ZI0000001A del 18/05/2012	Nome progettista	27/07/2012	ing S.Barilli	27/07/2012	ing E.Pagani	31/07/2012	ORDINE DEGLI INGEGNERI DELLA PROVINCIA DI MILANO 31/07/2012

n. Elab. NUMERO_ELABORATO

Nome File: A301-00-D-CV-PB-GN00-00-X-001-F00

CUP: F81H92000000008