PIANTA BYPASS
SCALA 1:50

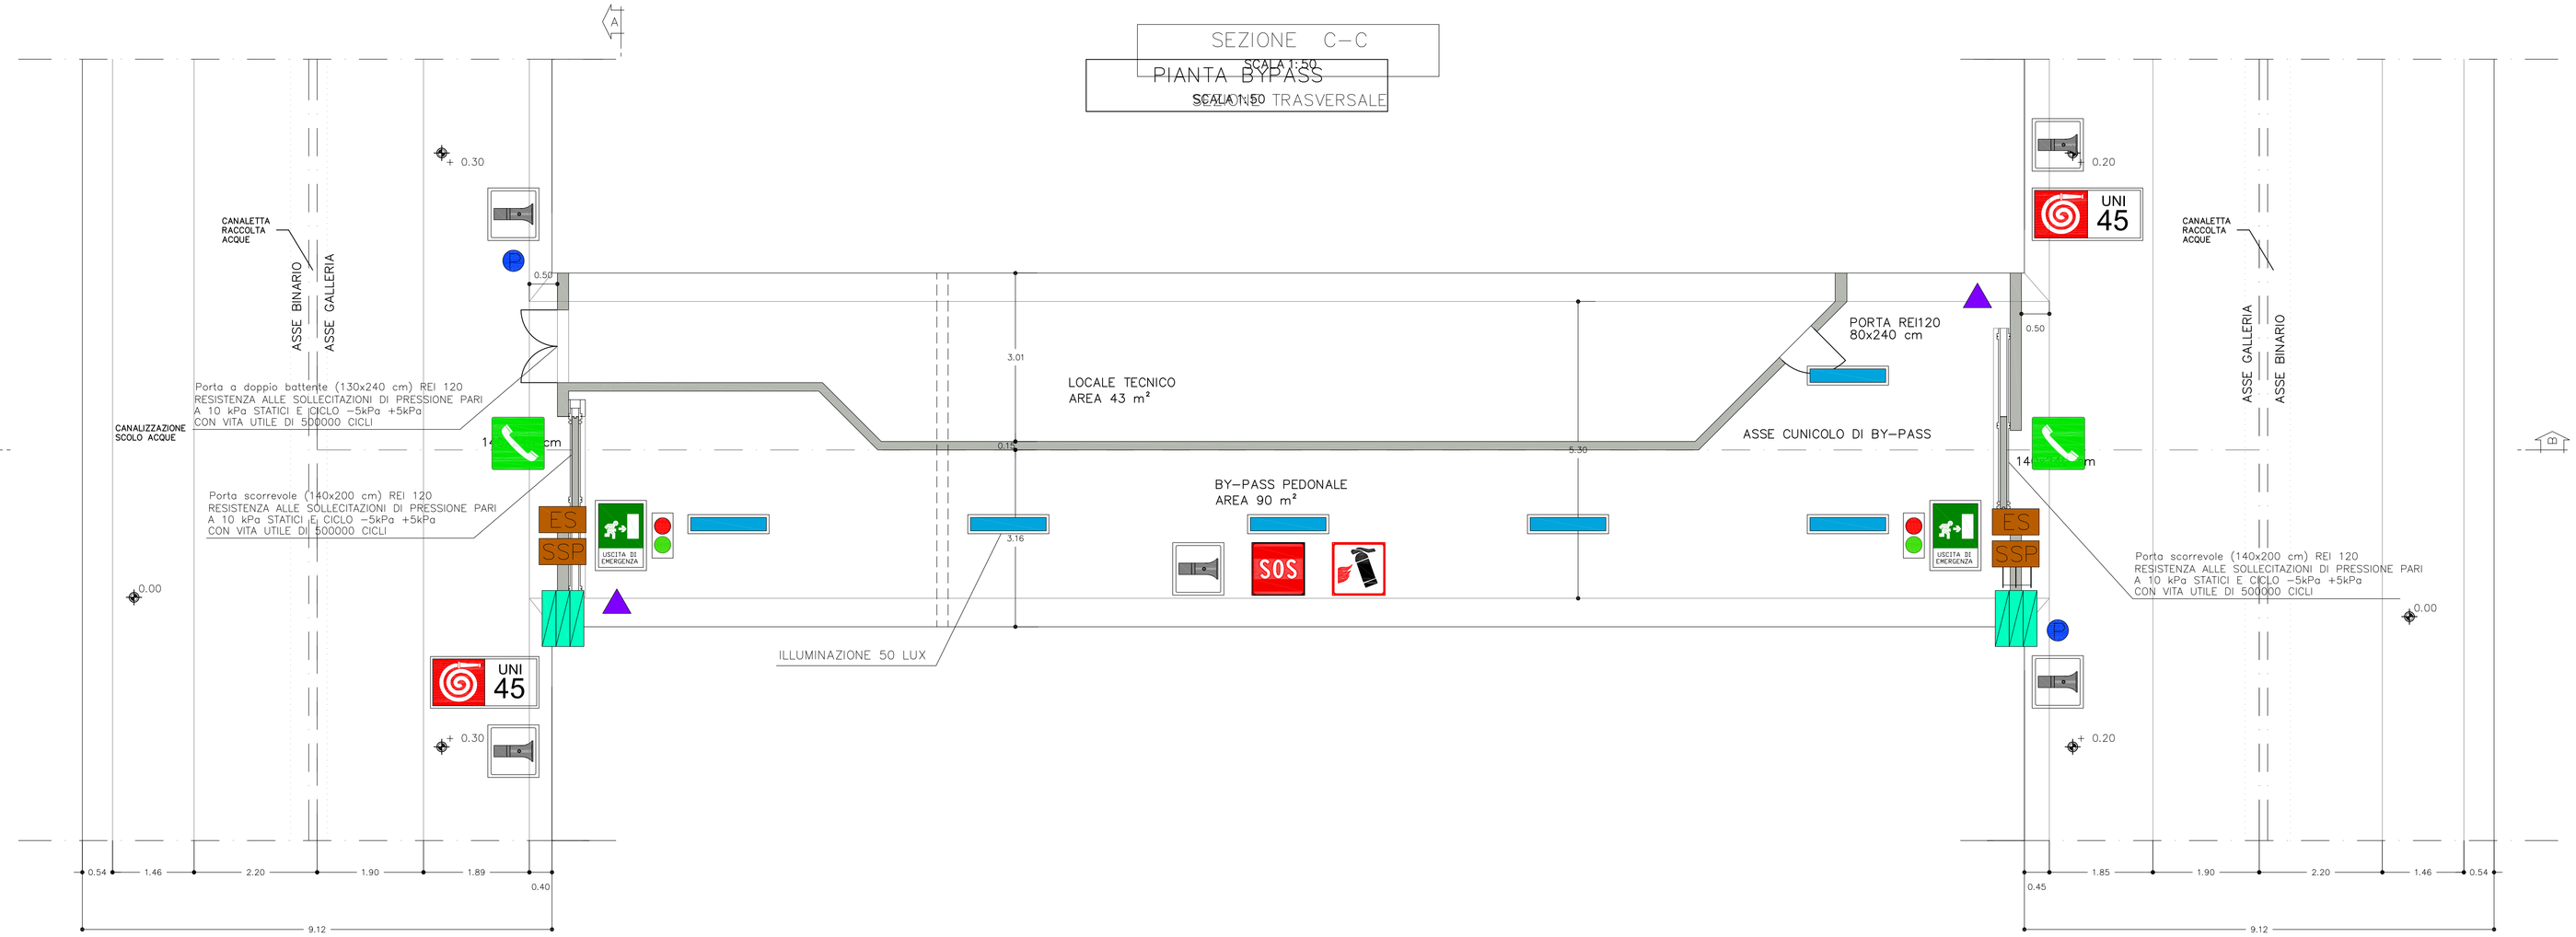

SEZIONE C–C
SCALA 1:50

TRASVERSALE

SEZIONE A–A
SCALA 1:50

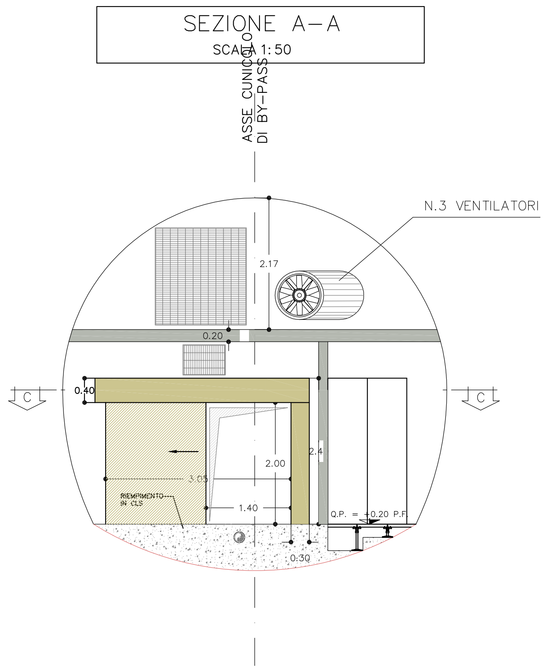

LEGENDA SIMBOLI

- UNI 45 — IDRANTE UNI 45 + MANICHETTA
- VENTILATORI PER SOVRAPPRESSIONE
- SERRANDA REGOLARIZZAZIONE SOVRAPPRESSIONE
- SOS — COLONNINO TEM/DS
- ESTINTORE
- SEGNALETICA CONSENSO USCITA
- TELEFONO STSI
- DIFFUSORE A TROMBA
- PULSANTE A FUNGO
- CORPO ILLUMINANTE
- ES — ELETTROSERRATURA
- SSP — SENSORE STATO PORTA
- USCITA DI EMERGENZA — SEGNALE USCITA DI EMERGENZA DI TIPO CATARIFRANGENTE
- RIVELAZIONE PRESENZA

COMMITTENTE: RFI RETE FERROVIARIA ITALIANA — GRUPPO FERROVIE DELLO STATO ITALIANE

ALTA SORVEGLIANZA: ITALFERR — GRUPPO FERROVIE DELLO STATO ITALIANE

GENERAL CONTRACTOR: Consorzio Collegamenti Integrati Veloci

INFRASTRUTTURE FERROVIARIE STRATEGICHE DEFINITE DALLA LEGGE OBIETTIVO N.443/01

TRATTA A.V./A.C. TERZO VALICO DEI GIOVI
PROGETTO DEFINITIVO

PROGETTO_DELLA_SICUREZZA

GALLERIA_TERZO_VALICO

ALLESTIMENTO_IMPIANTISTICO

TIPOLOGICO_BYPASS

GENERAL CONTRACTOR	ITALFERR S.p.A.	SCALA:
Consorzio Cociv — Project Manager — Data: 31/07/2012		1:50

COMMESSA	LOTTO	FASE	ENTE	TIPO DOC.	OPERA/DISCIPLINA	PROGR.	REV.
A301	00	D	CV	PB	GN000X	002	F

PROGETTAZIONE

Rev.	Descrizione emissione	Redatto	Data	Verificato	Data	Progettista Integratore	Data	IL PROGETTISTA
E00	Adeguamento sicurezza in galleria	Nome/Firma	16/03/2012	ing E.Barilli	20/03/2012	ing E.Poggini	23/03/2012	ing F.Ghidarelli
F00	Rivisitoria a: A3010005CE0000001A del 18/05/2012	Nome/Firma	27/07/2012	ing E.Barilli	27/07/2012	ing E.Poggini	31/07/2012	ORDINE DEGLI INGEGNERI DELLA PROVINCIA DI MILANO — 31/07/2012

n. Elab. NUMERO ELABORATO

Nome File: A301-00-CV-PB-GN00-GX-002-F00

CUP: F81H92000000008