PIANTA 2–2

LIVELLO PIANO SOVRAPPASSO

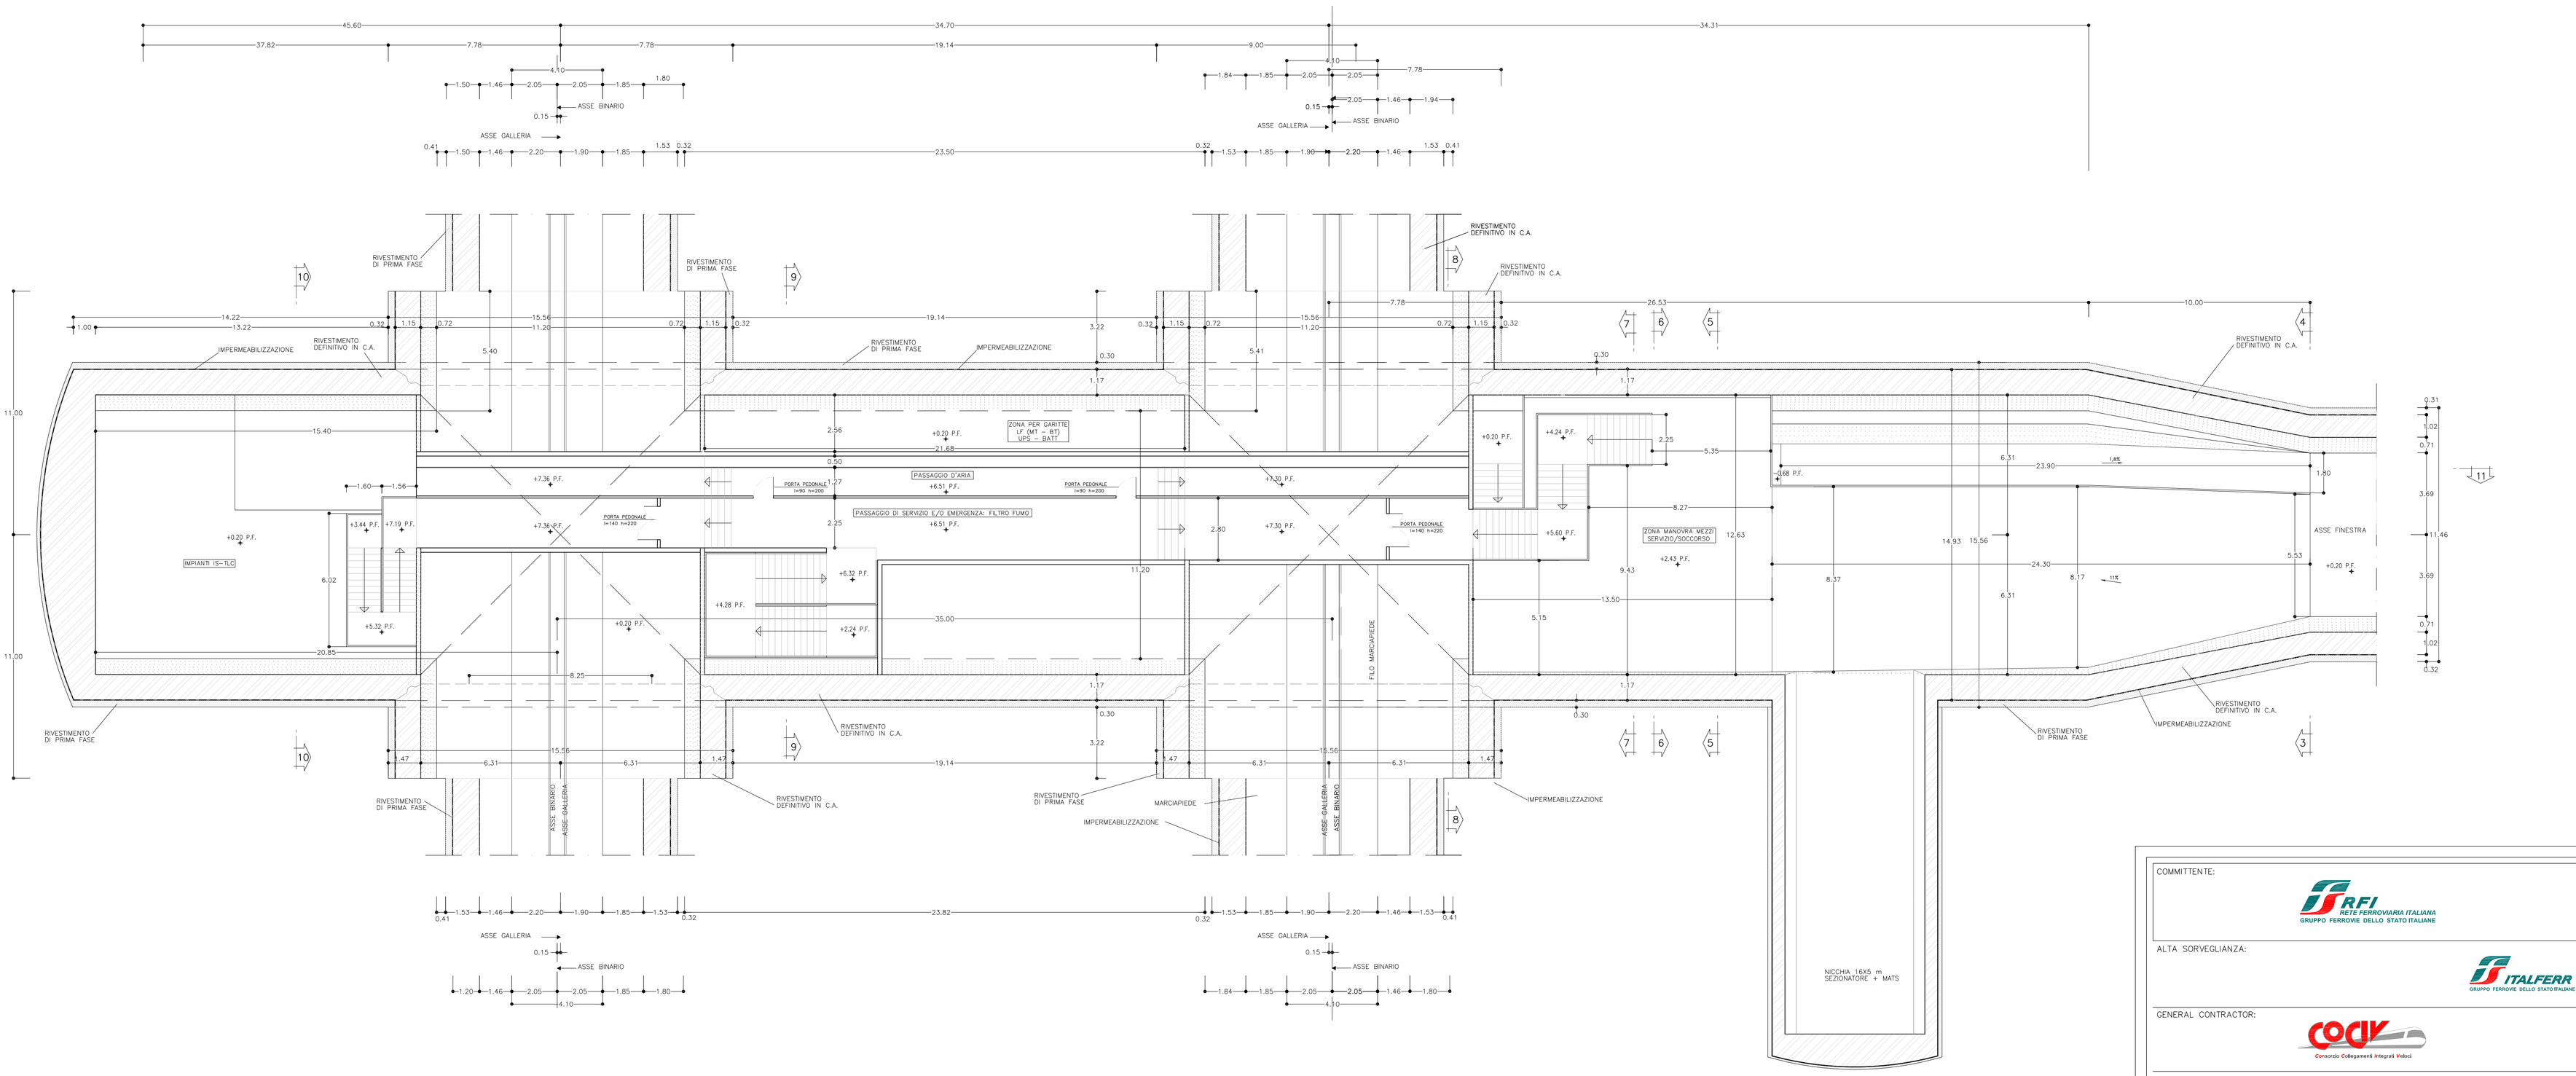

COMMITTENTE:

RFI RETE FERROVIARIA ITALIANA
GRUPPO FERROVIE DELLO STATO ITALIANE

ALTA SORVEGLIANZA:

ITALFERR
GRUPPO FERROVIE DELLO STATO ITALIANE

GENERAL CONTRACTOR:

Consorzio Collegamenti Integrati Veloci

INFRASTRUTTURE FERROVIARIE STRATEGICHE DEFINITE DALLA LEGGE OBIETTIVO N.443/01

TRATTA A.V./A.C. TERZO VALICO DEI GIOVI
PROGETTO DEFINITIVO

PROGETTO_DELLA_SICUREZZA

FIBESTRE_POLCEVERA,_CRAVASCO_E_CASTAGNOLA

LAYOUT_FUNZIONALE_PIANTE_E_SEZIONI

TAV.2/3

GENERAL CONTRACTOR	ITALFERR S.p.A.	SCALA:
Consorzio Cociv — Project Manager — Data: 31/07/2012		1:100

COMMESSA	LOTTO	FASE	ENTE	TIPO DOC.	OPERA/DISCIPLINA	PROGR.	REV.
A301	00	D	CV	PA	GN000X	008	F

PROGETTAZIONE

Rev.	Descrizione emissione	Redatto	Data	Verificato	Data	Progettista Responsabile	Data	IL PROGETTISTA
E00	Adeguamento sicurezza in galleria	Pontecorvo/Lamanna	16/03/2012	Ing S.Barilli	20/03/2012	Ing E.Pagani	23/03/2012	Ing E.Ghislandi
F00	Istruttoria n. A301/0005CB0000001A del 18/05/2012	Pontecorvo/Lamanna	27/07/2012	Ing S.Barilli	27/07/2012	Ing E.Pagani	31/07/2012	ORDINE DEGLI INGEGNERI DELLA PROVINCIA DI MILANO — Sezione A — Settore Civile e Ambientale — Ghislandi Ing. Enrico — 31/07/2012

n. Elab. NUMERO ELABORATO

Nome File: A301-00-D-CV-PN-GN00-03-005-F00

CUP: FB11H92000000008