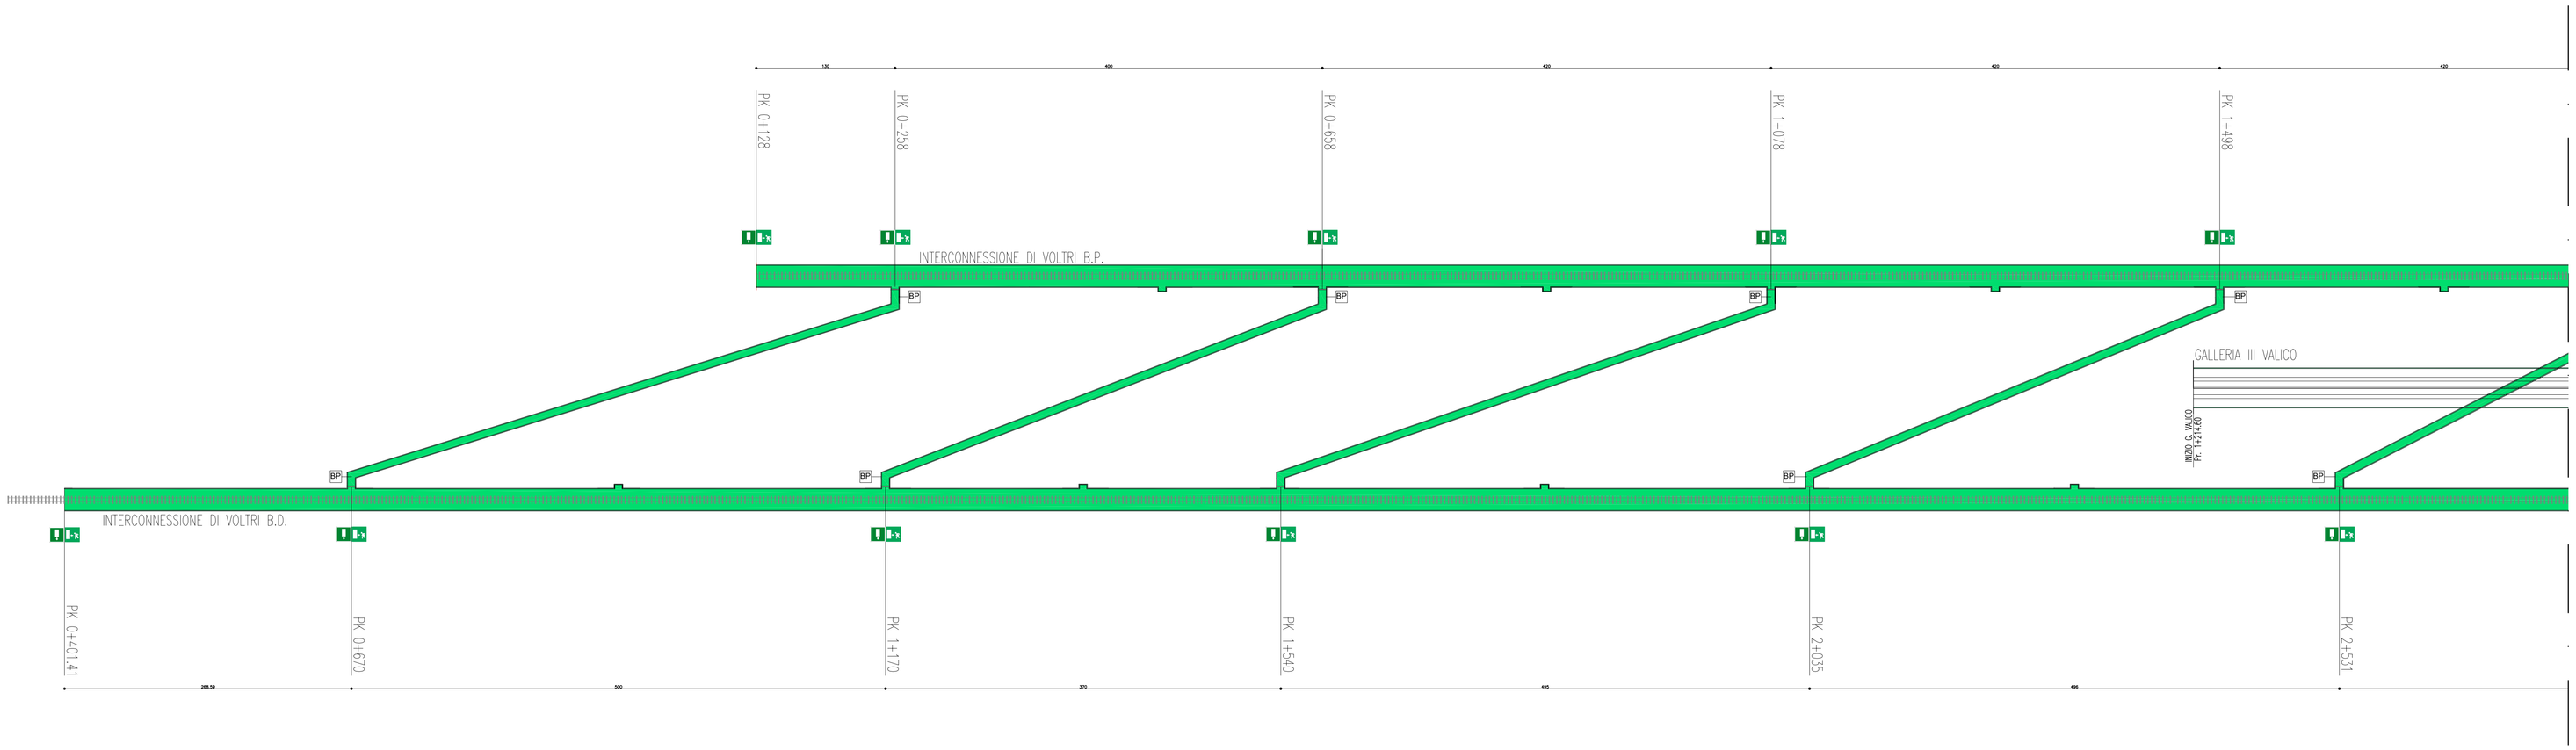

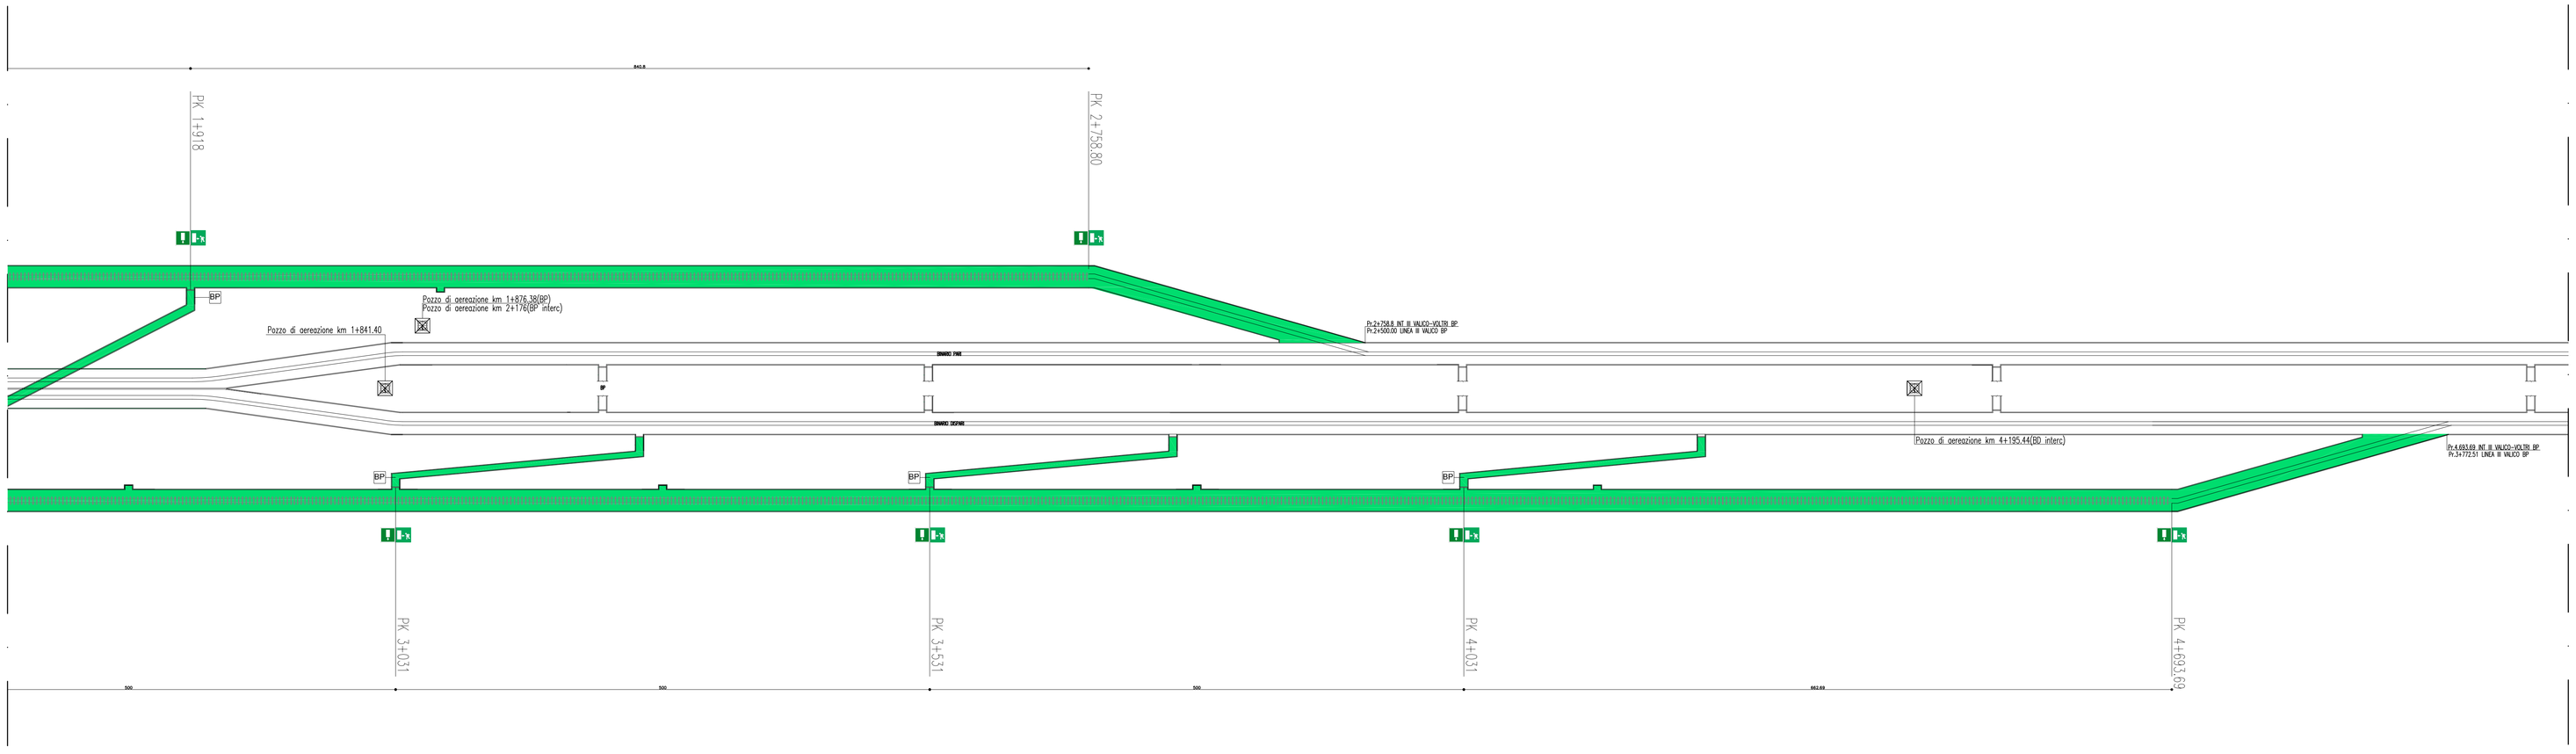

NOTE GENERALI

USCITE DI EMERGENZA

BP — BYPASS

COMMITTENTE:

RFI RETE FERROVIARIA ITALIANA
GRUPPO FERROVIE DELLO STATO ITALIANE

ALTA SORVEGLIANZA:

ITALFERR GRUPPO FERROVIE DELLO STATO ITALIANE

GENERAL CONTRACTOR:

Consorzio Collegamenti Integrati Veloci

INFRASTRUTTURE FERROVIARIE STRATEGICHE DEFINITE DALLA LEGGE OBIETTIVO N.443/01

TRATTA A.V./A.C. TERZO VALICO DEI GIOVI
PROGETTO DEFINITIVO

PROGETTO_DELLA_SICUREZZA

INTERCONNESSIONE_DI_VOLTRI

PLANIMETRIA_SCHEMATICA_UBICAZIONE_BYPASS

GENERAL CONTRACTOR	ITALFERR S.p.A.	SCALA:
Consorzio Cociv — Project Manager — Data: 31/07/2012		-

COMMESSA	LOTTO	FASE	ENTE	TIPO DOC.	OPERA/DISCIPLINA	PROGR.	REV.
A301	00	D	CV	PX	GN0000X	010	F

PROGETTAZIONE

Rev.	Descrizione emissione	Redatto	Data	Verificato	Data	Progettista Responsabile	Data	IL PROGETTISTA
E00	Adeguamento sicurezza in galleria	Pandolfo Giorgio	16/03/2012	Ing. E.Bartilli	20/03/2012	Ing. E.Fiogani	23/03/2012	Ing. E.Ghislandi ORDINE DEGLI INGEGNERI DELLA PROVINCIA DI MILANO N. 20857 A
F00	Rifiuttario n. A301000SC8000000001A del 18/05/2012	Pandolfo Giorgio	27/07/2012	Ing. E.Bartilli	27/07/2012	Ing. E.Fiogani	31/07/2012	31/07/2012

n. Elab. NUMERO_ELABORATO

Nome File: A301-00-D-CV-PS-GN00-00-X-010-F00

CUP: F81H92000000008