



PIANTA  
SCALA 1:50

LIVELLO Q.P.=+70.00

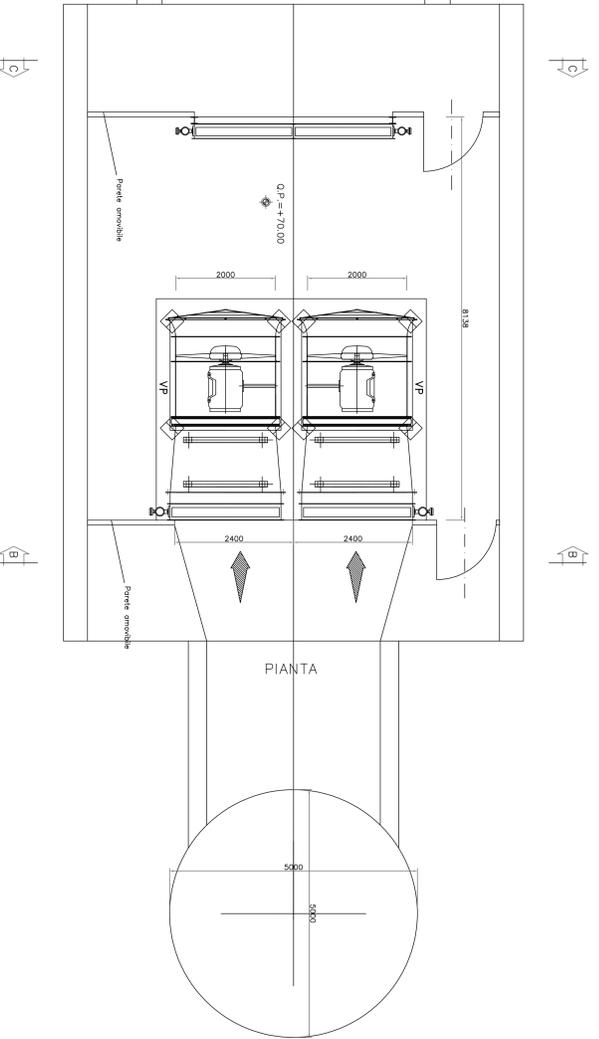



PIANTA  
SCALA 1:50

LIVELLO Q.P.=+60.238

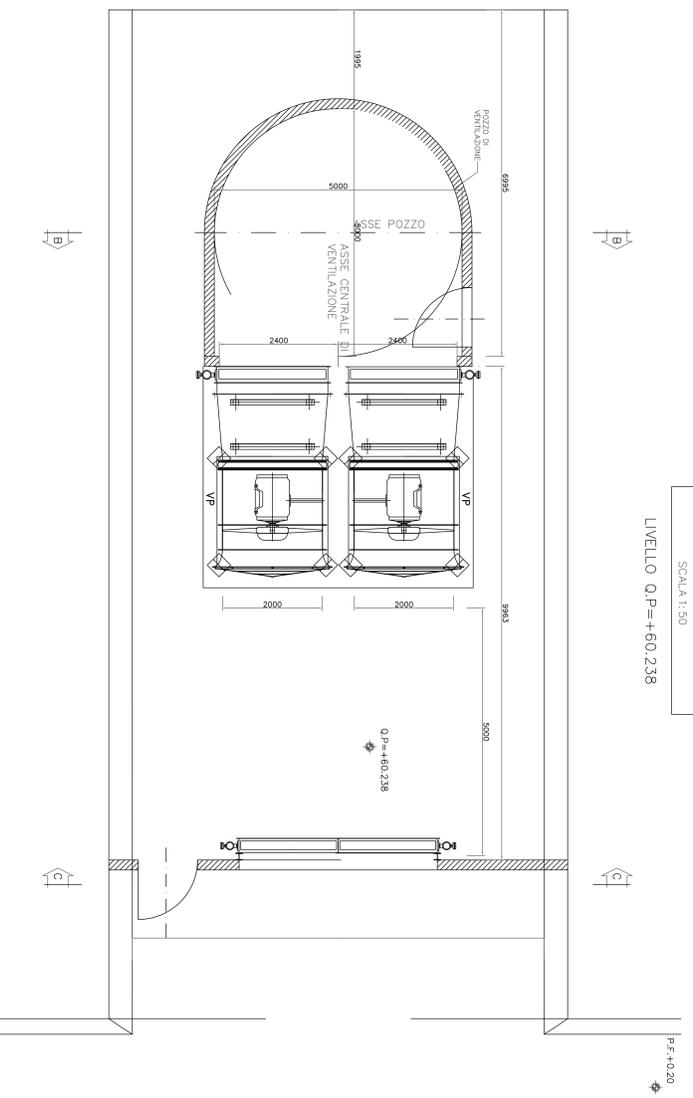

SEZIONE A-A  
SCALA 1:50

SEZIONE LONGITUDINALE

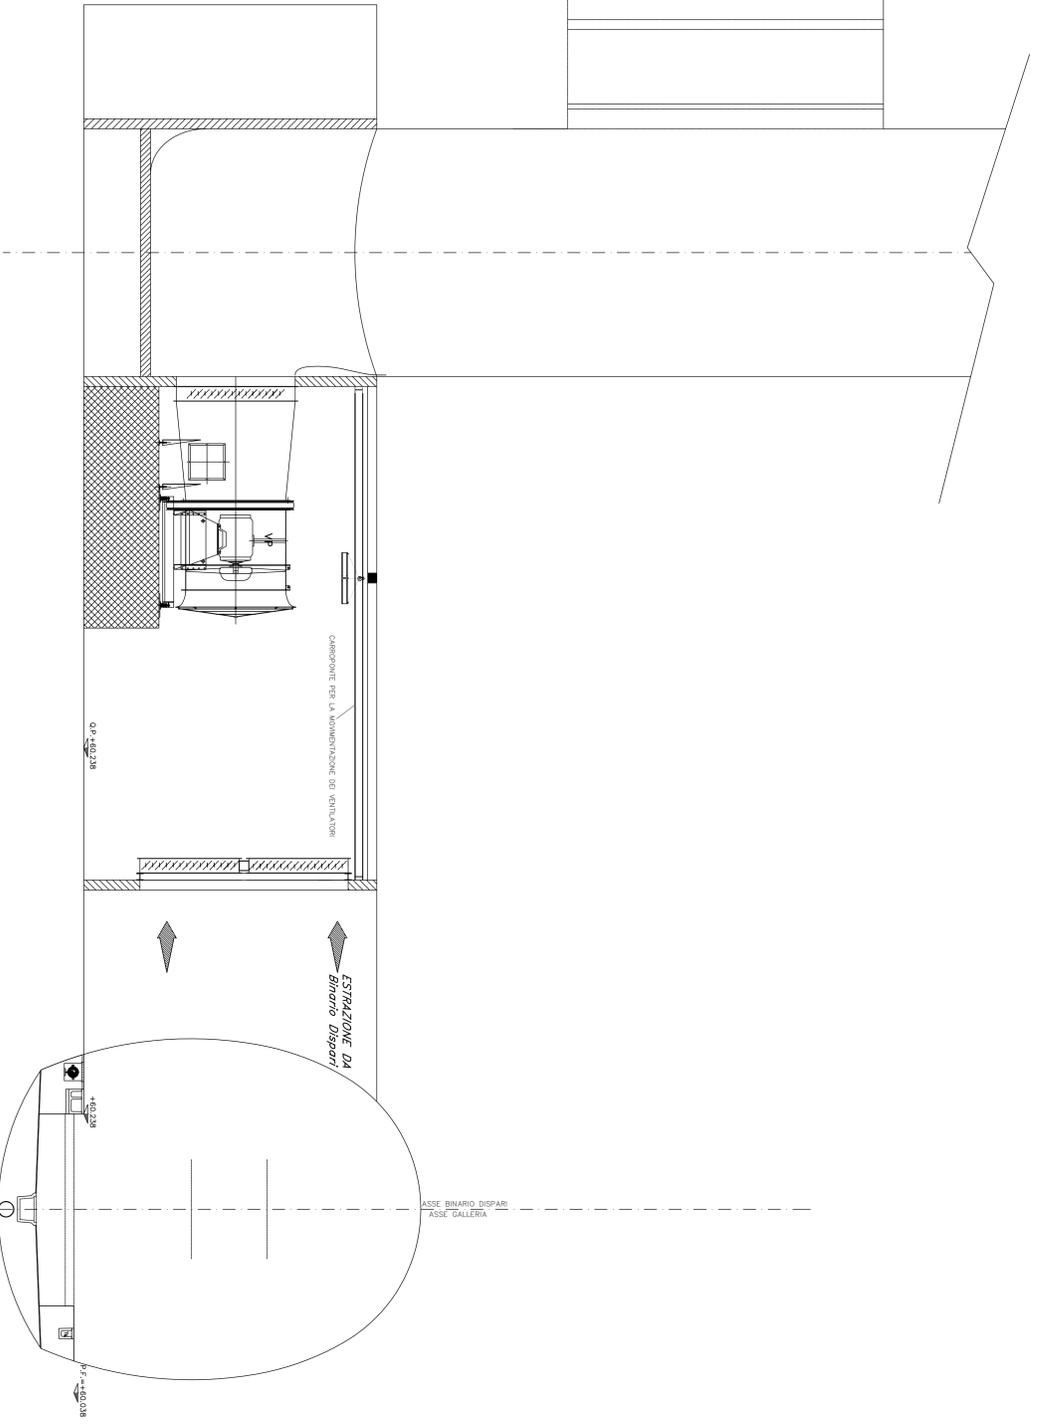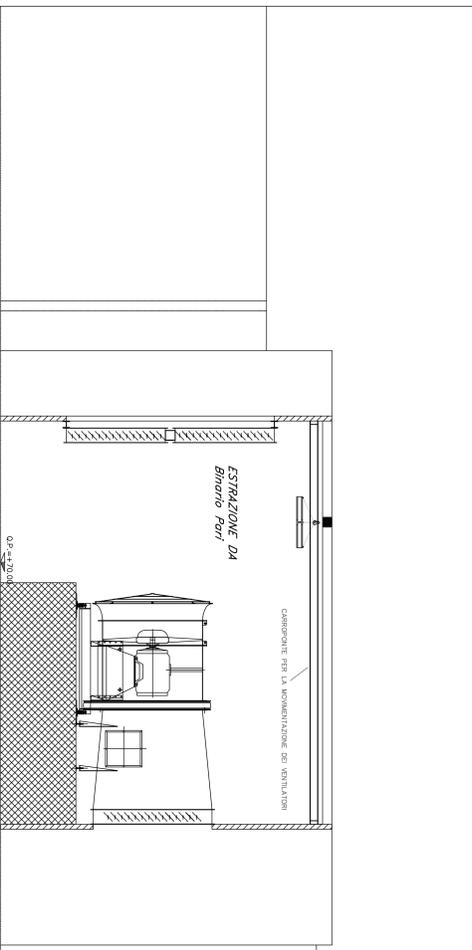

**COMITENTE:**  
ALTA SORVEGLIANZA:

**GENERAL CONTRACTOR:**  
INFRASTRUTTURE FERROVIARIE STRATEGICHE DEFINITE DALLA LEGGE OBBLIGATO N.443/01  
TRATTA A.V./A.C. TERZO VALICO DEI GIOVI  
PROGETTO DEFINITIVO  
**PROGETTO DELLA SICUREZZA**  
POZZI DI VENTILAZIONE  
PLANIMETRIA E SEZIONI ADEGUAMENTO POZZI N. 1

**GENERAL CONTRACTOR:**  
ITALFER SPA

**SCALE:**  
1:100

**PROGETTAZIONE:**  
CANTIERI  
A3 | 0 | 1  
0 | 0  
D  
C | V | A | A  
G | M | 0 | 0 | X  
0 | 1 | 0  
F

NO.	DESCRIZIONE REVISIONE	DATA	VERBALE	PROGETTO	REVISIONE	DATA	VERBALE
001	Adempimento art. 101 D.Lgs. 109/2008	14/03/2012				14/03/2012	
002	Modifica ALI 100/2008/2009/001/014	21/07/2012				21/07/2012	
003	Modifica ALI 100/2008/2009/012	14/03/2012				14/03/2012	

In. Esp. INASCO SUDCANTO  
Nome File: ALI\_100\_2008\_2009\_001\_014  
C:\P\100200820090001