TABELLA MATERIALI		
ACCIAIO PROFILATI/CALASTRELLI	Fe 430 o superiore	
ACCIAIO PIASTRE/FAZZOLETTI	Fe 430 o superiore	
BULLONI PIASTRE UNIONE CENTINE	Classe 8.8	
ACCIAIO D'ARMATURA	FeB 44 K controllato	
RETE ELETTROSALDATA	FeB 44 K controllato	
C.L.S		
SOLAI	Rck >= 35	MPa, TIPO II
TRAVI	Rck >= 35	MPa, TIPO II
PILASTRI	Rck >= 35	MPa, TIPO II
PARETI	Rck >= 30	MPa, TIPO II
MAGRONE DI PULIZIA	Rm >= 15	MPa, TIPO V

INCIDENZA ARMATURA	
SOLAI	90 Kg/mc
TRAVI	160 Kg/mc
PILASTRI/TIRANTI	200 Kg/mc
PARETI	90 Kg/mc

PIANTA 2–2

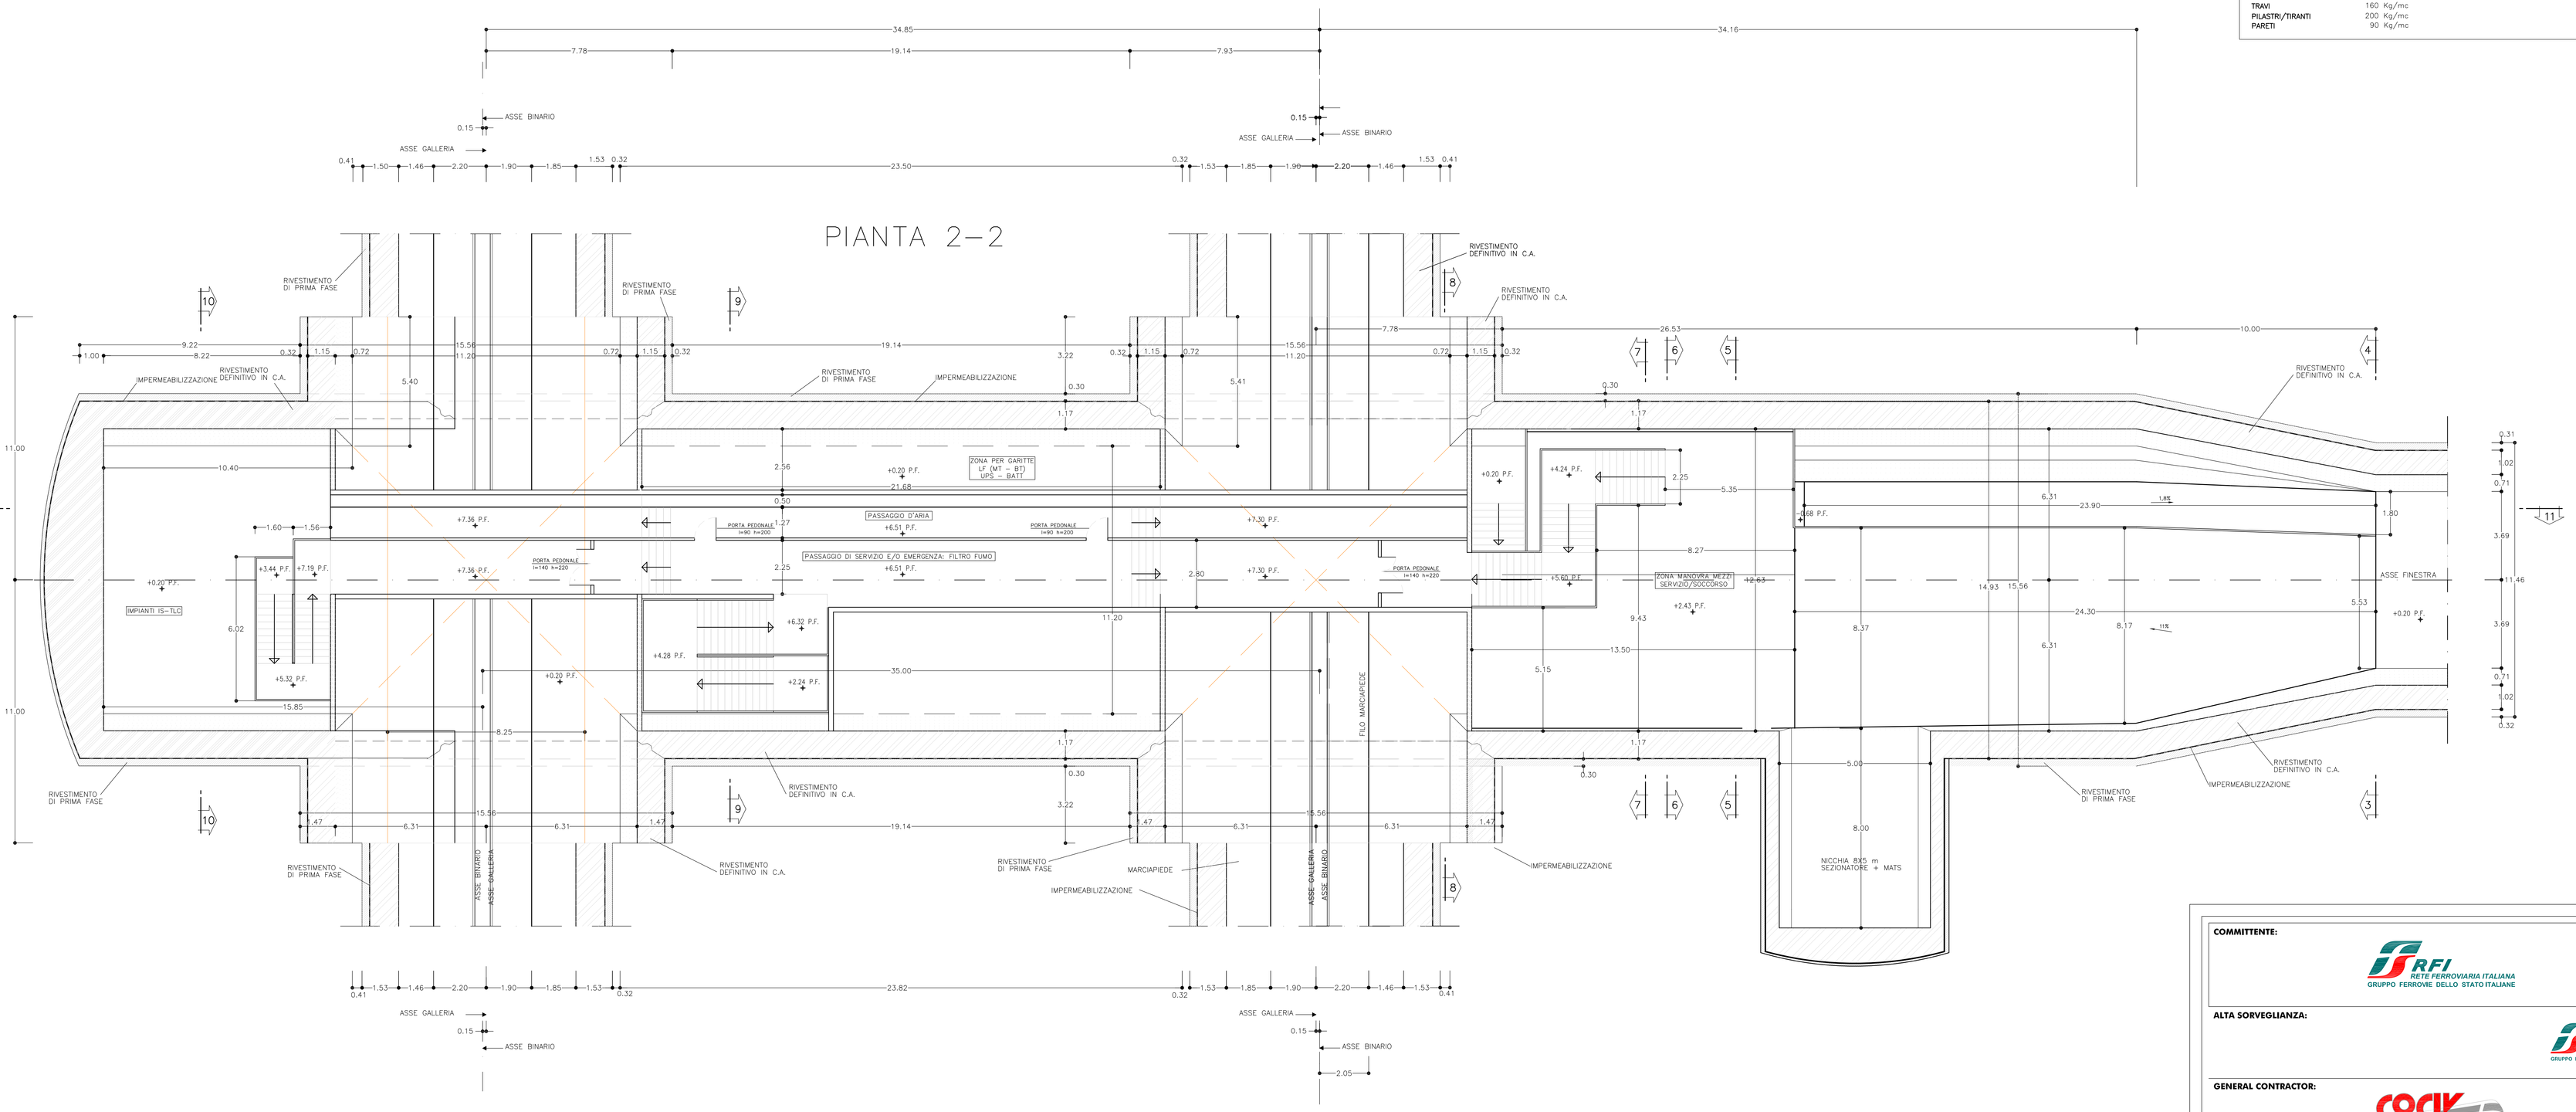

COMMITTENTE:

RFI RETE FERROVIARIA ITALIANA
GRUPPO FERROVIE DELLO STATO ITALIANE

ALTA SORVEGLIANZA:

ITALFERR
GRUPPO FERROVIE DELLO STATO ITALIANE

GENERAL CONTRACTOR:

Consorzio Collegamenti Integrati Veloci

INFRASTRUTTURE FERROVIARIE STRATEGICHE DEFINITE DALLA LEGGE OBIETTIVO N.443/01

TRATTA A.V./A.C. TERZO VALICO DEI GIOVI
PROGETTO DEFINITIVO

GALLERIA NATURALE

Camerone di innesto Finestra Cravasco

Architettonico – Pianta 2 di 2 a 7.70 dal P.F.

GENERAL CONTRACTOR	ITALFERR S.p.A.	SCALA:
Consorzio Cociv, Project Manager, 26/03/2012		1:100

COMMESSA	LOTTO	FASE	ENTE	TIPO DOC.	OPERA/DISCIPLINA	PROGR.	REV.
A301	00	D	CV	PA	GN14GX	002	E

PROGETTAZIONE

Rev.	Descrizione emissione	Redatto	Data	Verificato	Data	Progettista Integrazioni	Data	IL PROGETTISTA
E00	ADEGUAMENTO SICUREZZA IN GALLERIA	Ing. Ferraro	16/03/2012	Ing. F. Collo	20/03/2012	Ing. E. Pagani	23/03/2012	ORDINE DEGLI INGEGNERI DELLA PROVINCIA DI TORINO Ing. Enrico PAGANI Iscritto all'Albo n. 9789

n. Elab. 79

Nome File: A301-00-D-CV-PA-GN14-GX-002_E00

CUP: F81H92000000008