SEZIONE 11–11

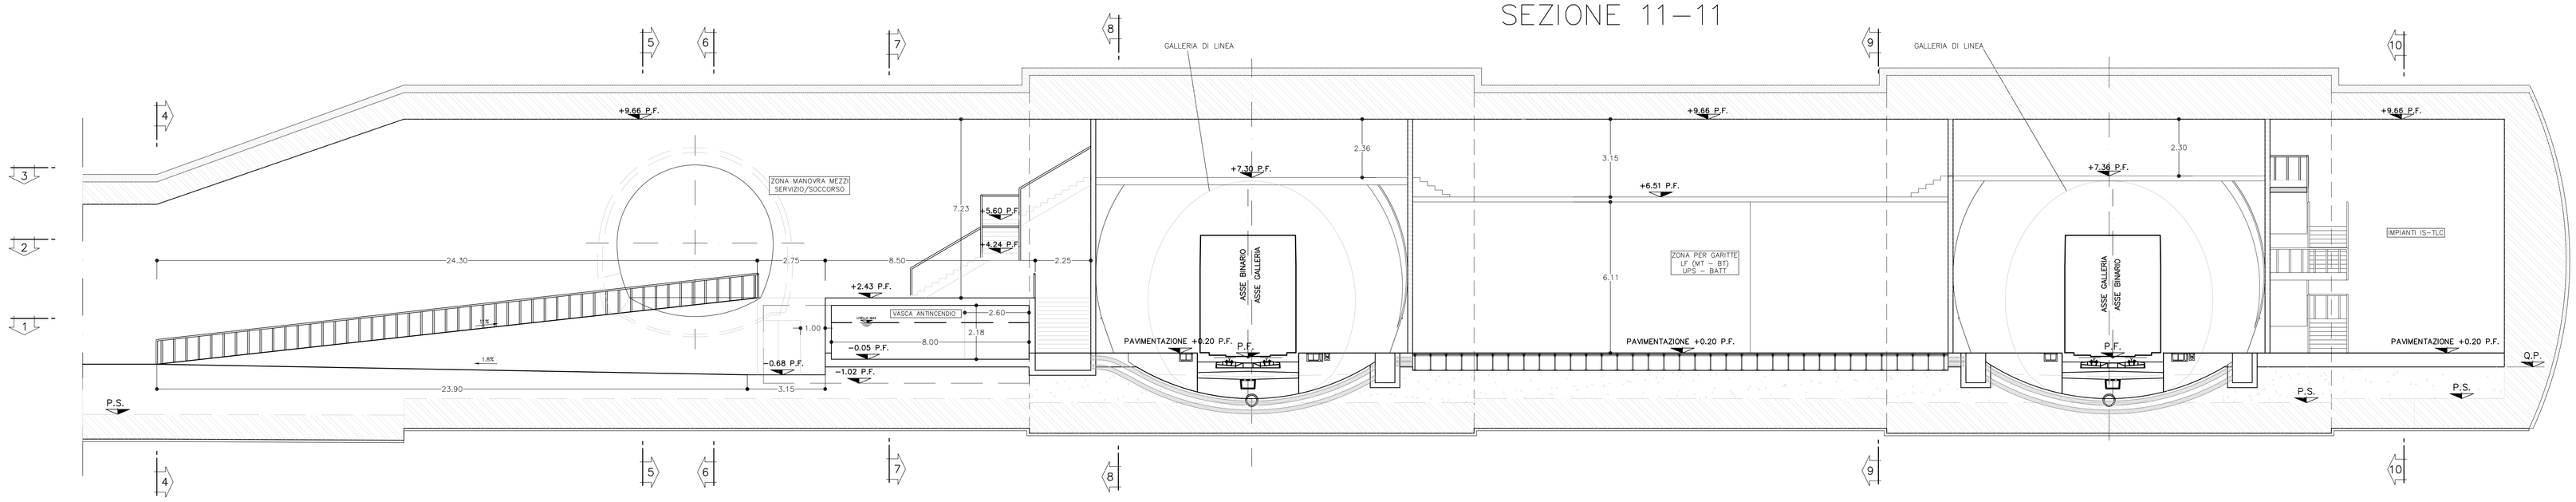

SEZIONE 7–7

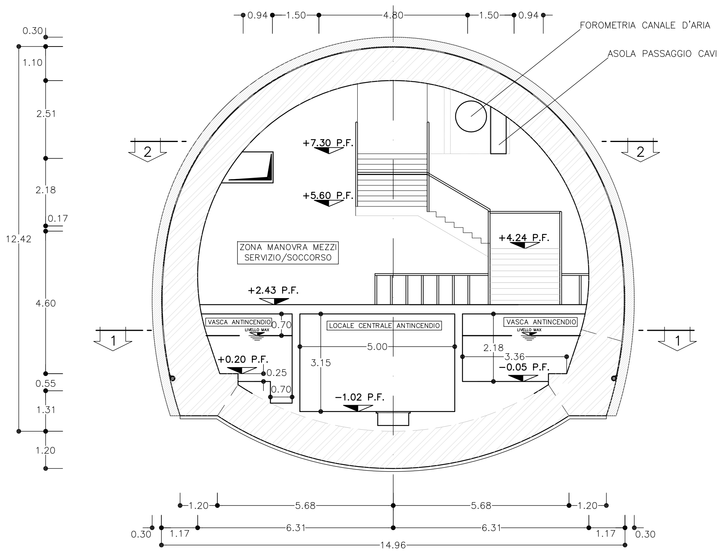

SEZIONE 8–8

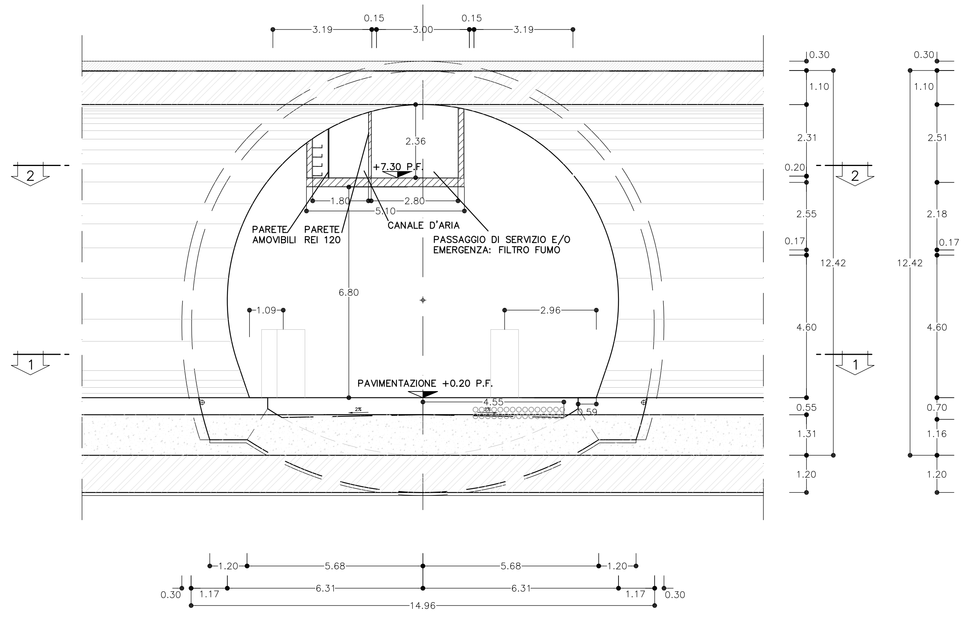

SEZIONE 9–9

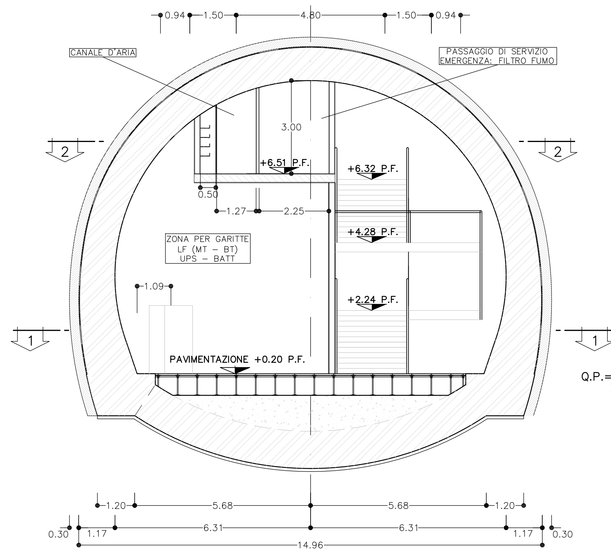

SEZIONE 10–10

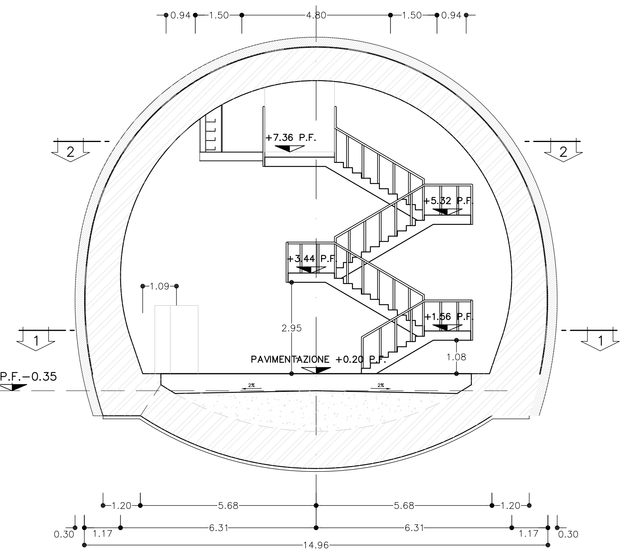

SEZIONE 4–4

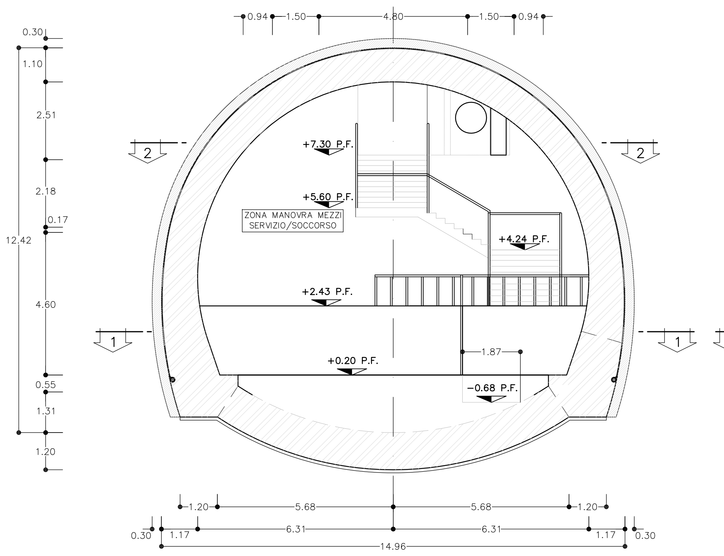

SEZIONE 5–5

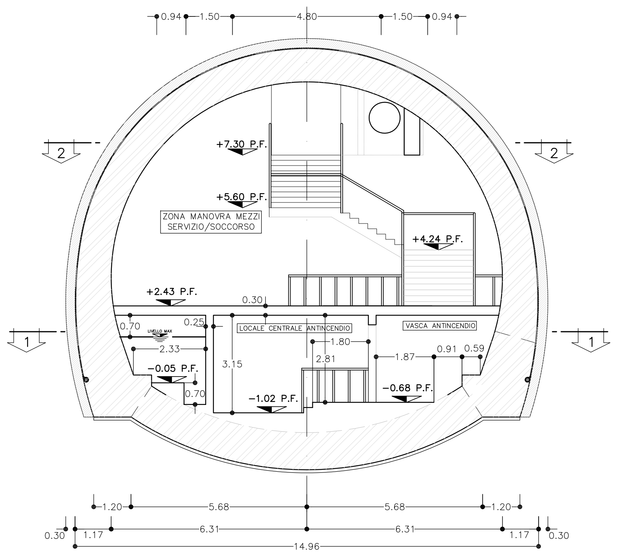

SEZIONE 6–6

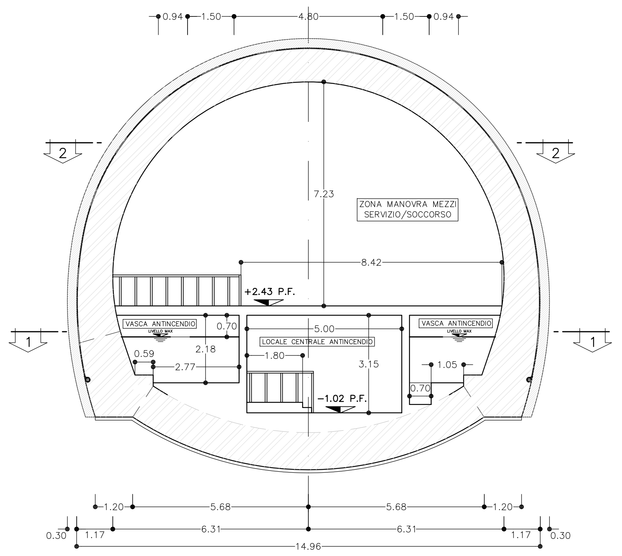

TABELLA MATERIALI	
ACCIAIO PROFILATI/CALASTRELLI	Fe 430 o superiore
ACCIAIO PIASTRE/FAZZOLETTI	Fe 430 o superiore
BULLONI PIASTRE UNIONE CENTINE	Classe 8.8
ACCIAIO D'ARMATURA	FeB 44 K controllato
RETE ELETTROSALDATA	FeB 44 K controllato
C.L.S	
SOLAI	Rck >= 35 MPa, TIPO II
TRAVI	Rck >= 35 MPa, TIPO II
PILASTRI	Rck >= 35 MPa, TIPO II
PARETI	Rck >= 30 MPa, TIPO II
MAGRONE DI PULIZIA	Rm >= 15 MPa, TIPO V

INCIDENZA ARMATURA	
SOLAI	90 Kg/mc
TRAVI	160 Kg/mc
PILASTRI/TIRANTI	200 Kg/mc
PARETI	90 Kg/mc

COMMITTENTE:

RFI RETE FERROVIARIA ITALIANA
GRUPPO FERROVIE DELLO STATO ITALIANE

ALTA SORVEGLIANZA:

ITALFERR
GRUPPO FERROVIE DELLO STATO ITALIANE

GENERAL CONTRACTOR:

Consorzio Collegamenti Integrati Veloci

INFRASTRUTTURE FERROVIARIE STRATEGICHE DEFINITE DALLA LEGGE OBIETTIVO N.443/01

TRATTA A.V./A.C. TERZO VALICO DEI GIOVI
PROGETTO DEFINITIVO

GALLERIA NATURALE

Camerone di innesto Finestra Cravasco

Architettonico – Sezioni longitudinali e trasversali

GENERAL CONTRACTOR	ITALFERR S.p.A.	SCALA:
Consorzio Cociv, Project Manager		1:100
26/03/2012		

COMMESSA	LOTTO	FASE	ENTE	TIPO DOC.	OPERA/DISCIPLINA	PROGR.	REV.
A301	00	D	CV	BA	GN14GX	003	E

PROGETTAZIONE

Rev.	Descrizione emissione	Redatto	Data	Verificato	Data	Progettista Integratore	Data	IL PROGETTISTA
E00	ADEGUAMENTO SICUREZZA IN GALLERIA	Ing. Ponzo	16/03/2012	Ing. F. Cullo	20/03/2012	Ing. E. Pagani	23/03/2012	

n. Elab. 80

Nome File: A301-00-D-CV-BA-GN14-GX-003_E00

CUP: F81H92000000008