SEZIONE B–B
SCALA 1:50

PROFILO LONGITUDINALE

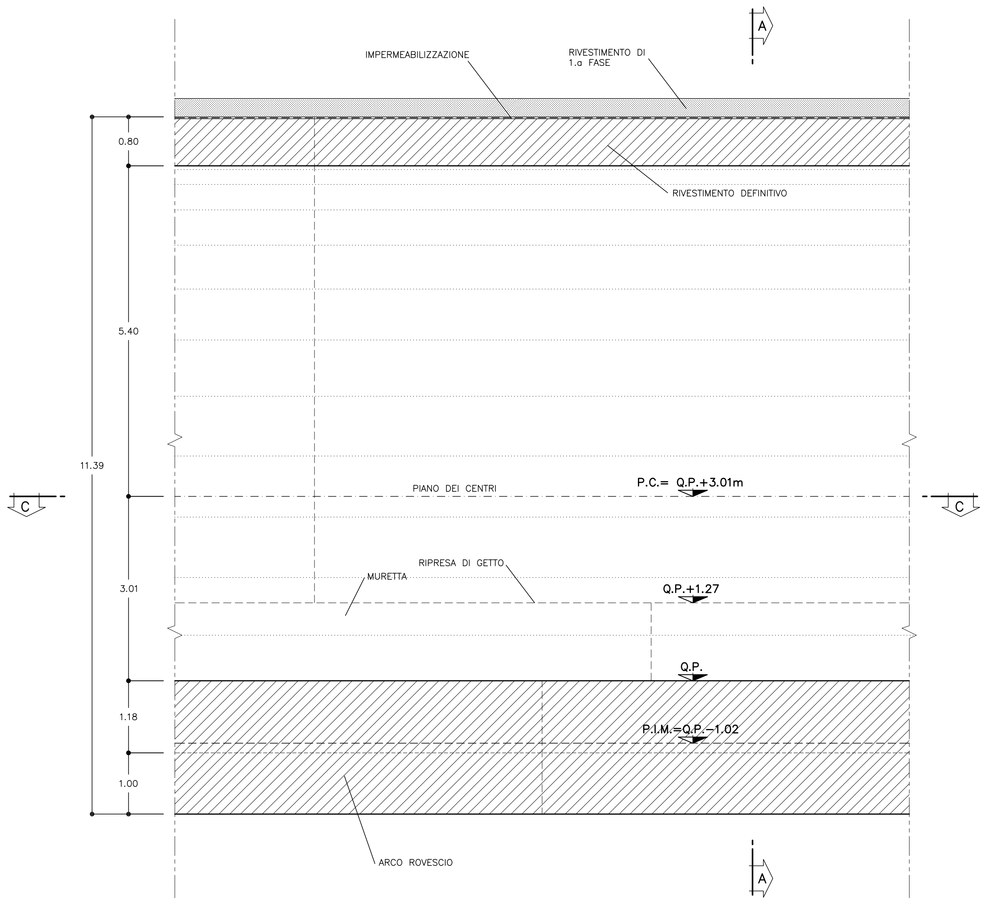

SEZIONE A–A
SCALA 1:50

SEZIONE TRASVERSALE

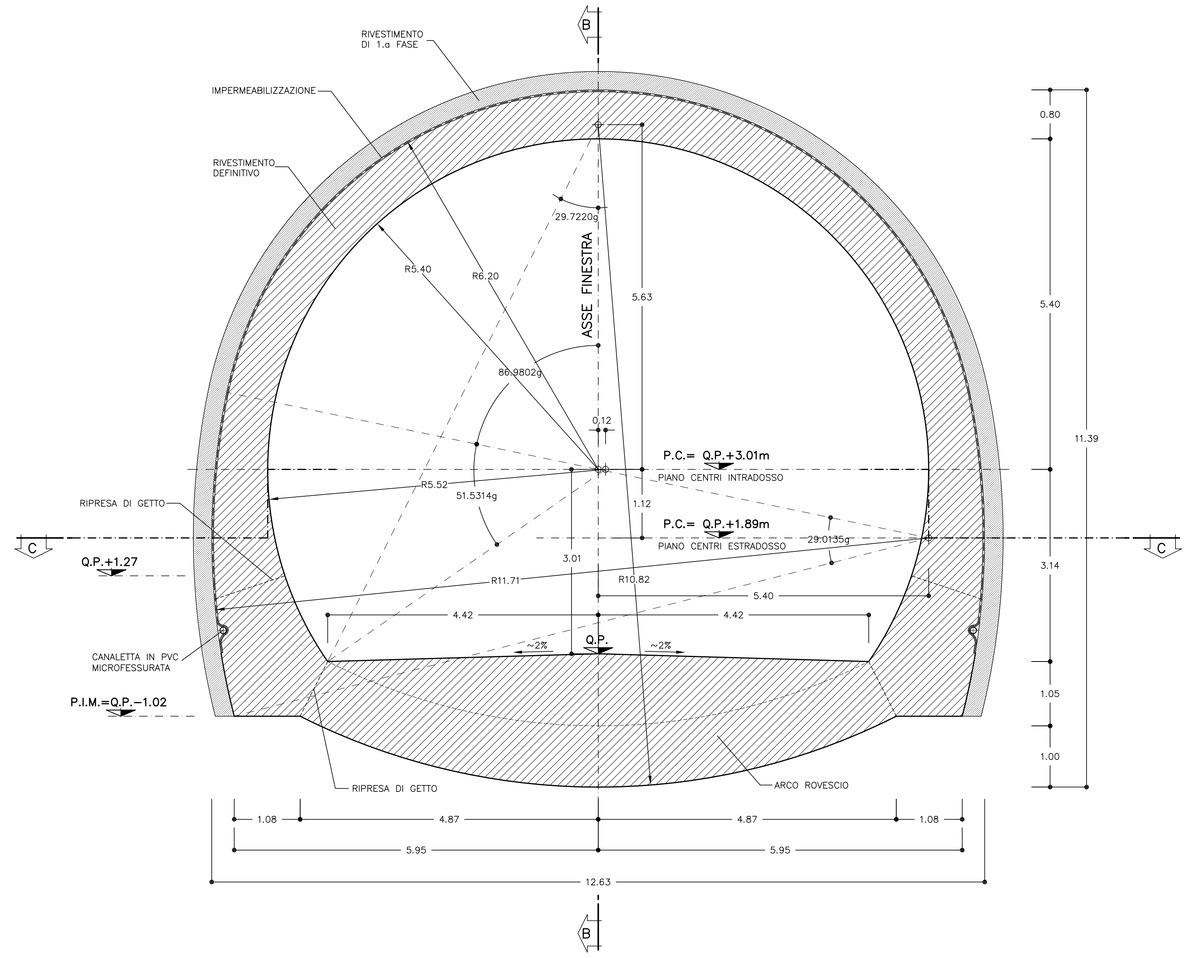

TABELLA MATERIALI

C.L.S		
CALOTTA	Rck >= 30	MPa, TIPO II (1)
ARCO ROVESCIO	Rck >= 30	MPa, TIPO II
RIEMPIMENTO	Rck >= 20	MPa, TIPO IV

(1) LA RESISTENZA MINIMA A COMPRESSIONE DEL CALCESTRUZZO DI RIVESTIMENTO DI CALOTTA ALL'ATTO DEL DISARMO DEVE ESSERE >= 8MPa

LEGENDA

– P.C.	PIANO DEI CENTRI
– Q.P.	QUOTA PROGETTO
– P.I.M.	PIANO IMPOSTA MURETTE

SEZIONE C–C
SCALA 1:50

PIANTA

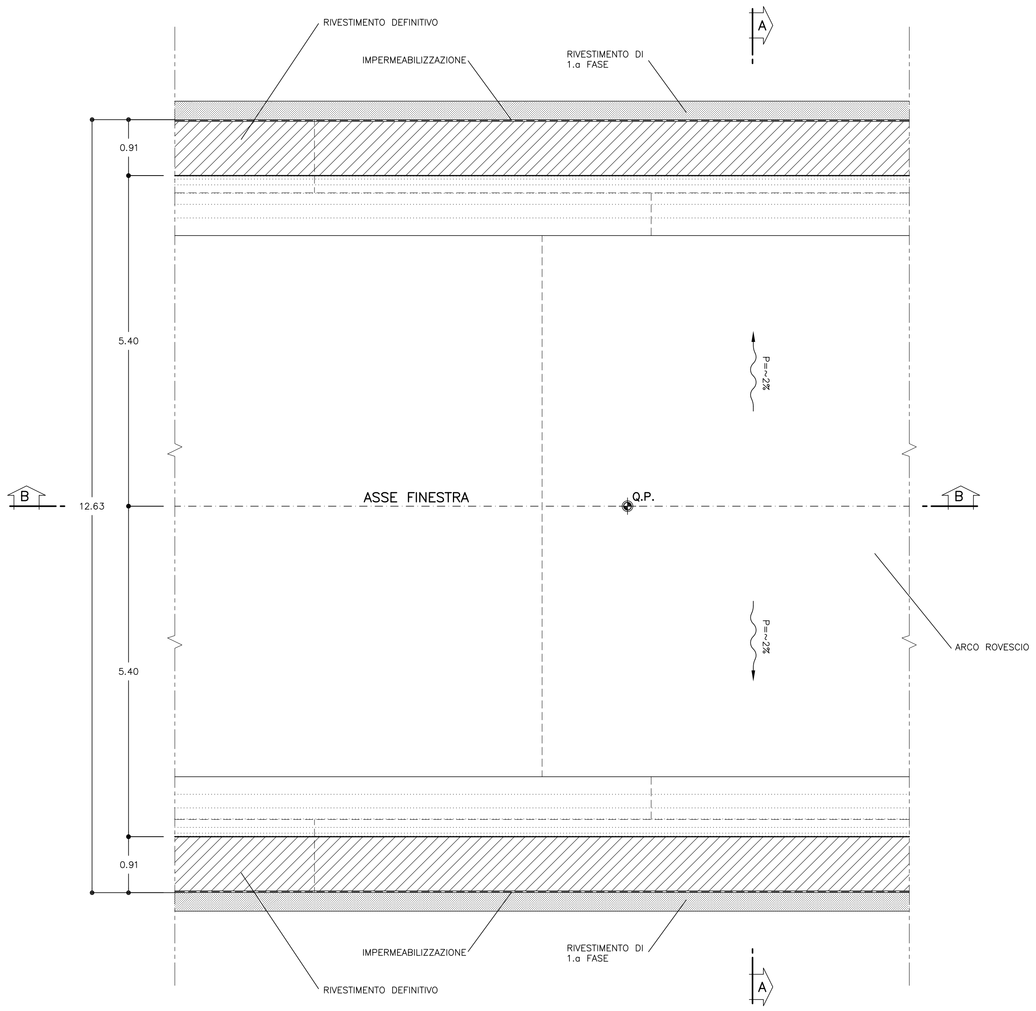

PARTICOLARE MURETTA
SCALA 1:20

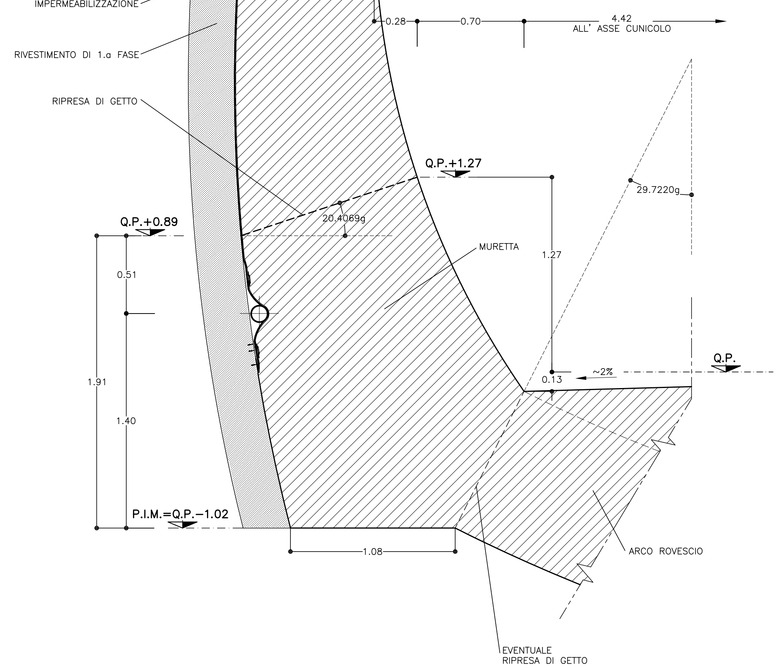

COMMITTENTE:

RFI RETE FERROVIARIA ITALIANA
GRUPPO FERROVIE DELLO STATO ITALIANE

ALTA SORVEGLIANZA:

ITALFERR
GRUPPO FERROVIE DELLO STATO ITALIANE

GENERAL CONTRACTOR:

Consorzio Cociv Collegamenti Integrati Veloci

INFRASTRUTTURE FERROVIARIE STRATEGICHE DEFINITE DALLA LEGGE OBIETTIVO N.443/01

TRATTA A.V./A.C. TERZO VALICO DEI GIOVI
PROGETTO DEFINITIVO

GALLERIA NATURALE

CUNICOLO VAL LEMME

PROGR.17+738

CARPENTERIA

SEZIONI TIPO B1 B2/1 B4/1

GENERAL CONTRACTOR	ITALFERR S.p.A.	SCALA:
Consorzio Cociv Project Manager Ing. Giuseppe Marzi Data: 26/03/2012		1:50 – 1:20

COMMESSA	LOTTO	FASE	ENTE	TIPO DOC.	OPERA/DISCIPLINA	PROGR.	REV.
A301	00	D	CV	WB	GN14QX	002	E

PROGETTAZIONE

Rev.	Descrizione emissione	Redatto	Data	Verificato	Data	Progettista integratore	Data	IL PROGETTISTA
B00	EMISSIONE EX ART.4 D.lgs 190/02	Tantauzzi	15/06/05	Bellocchio	15/06/05	Ognibene	15/06/05	Ing. E. Cinzianelli
E00	Adeguamento sicurezza in galleria	Ing. M. Frandino	16/03/2012	Ing. F. Colla	20/03/2012	Ing. E. Poggini	23/03/2012	ORDINE DEGLI INGEGNERI DELLA PROVINCIA DI MILANO Dott.Ing. Enrico Cinzianelli N. A 18597 Data: 26/03/2012

n. Elab.

Nome File: A301-00-D-CV-IF-IB-GN14-QX-002_E00

CUP: F81H92000000008

DATA: 14.03.12 | RED: NT | NOME FILE: 1204670.1 | FATT. PLOT: 1=1