




SEZIONE B-B
SCALA 1:50

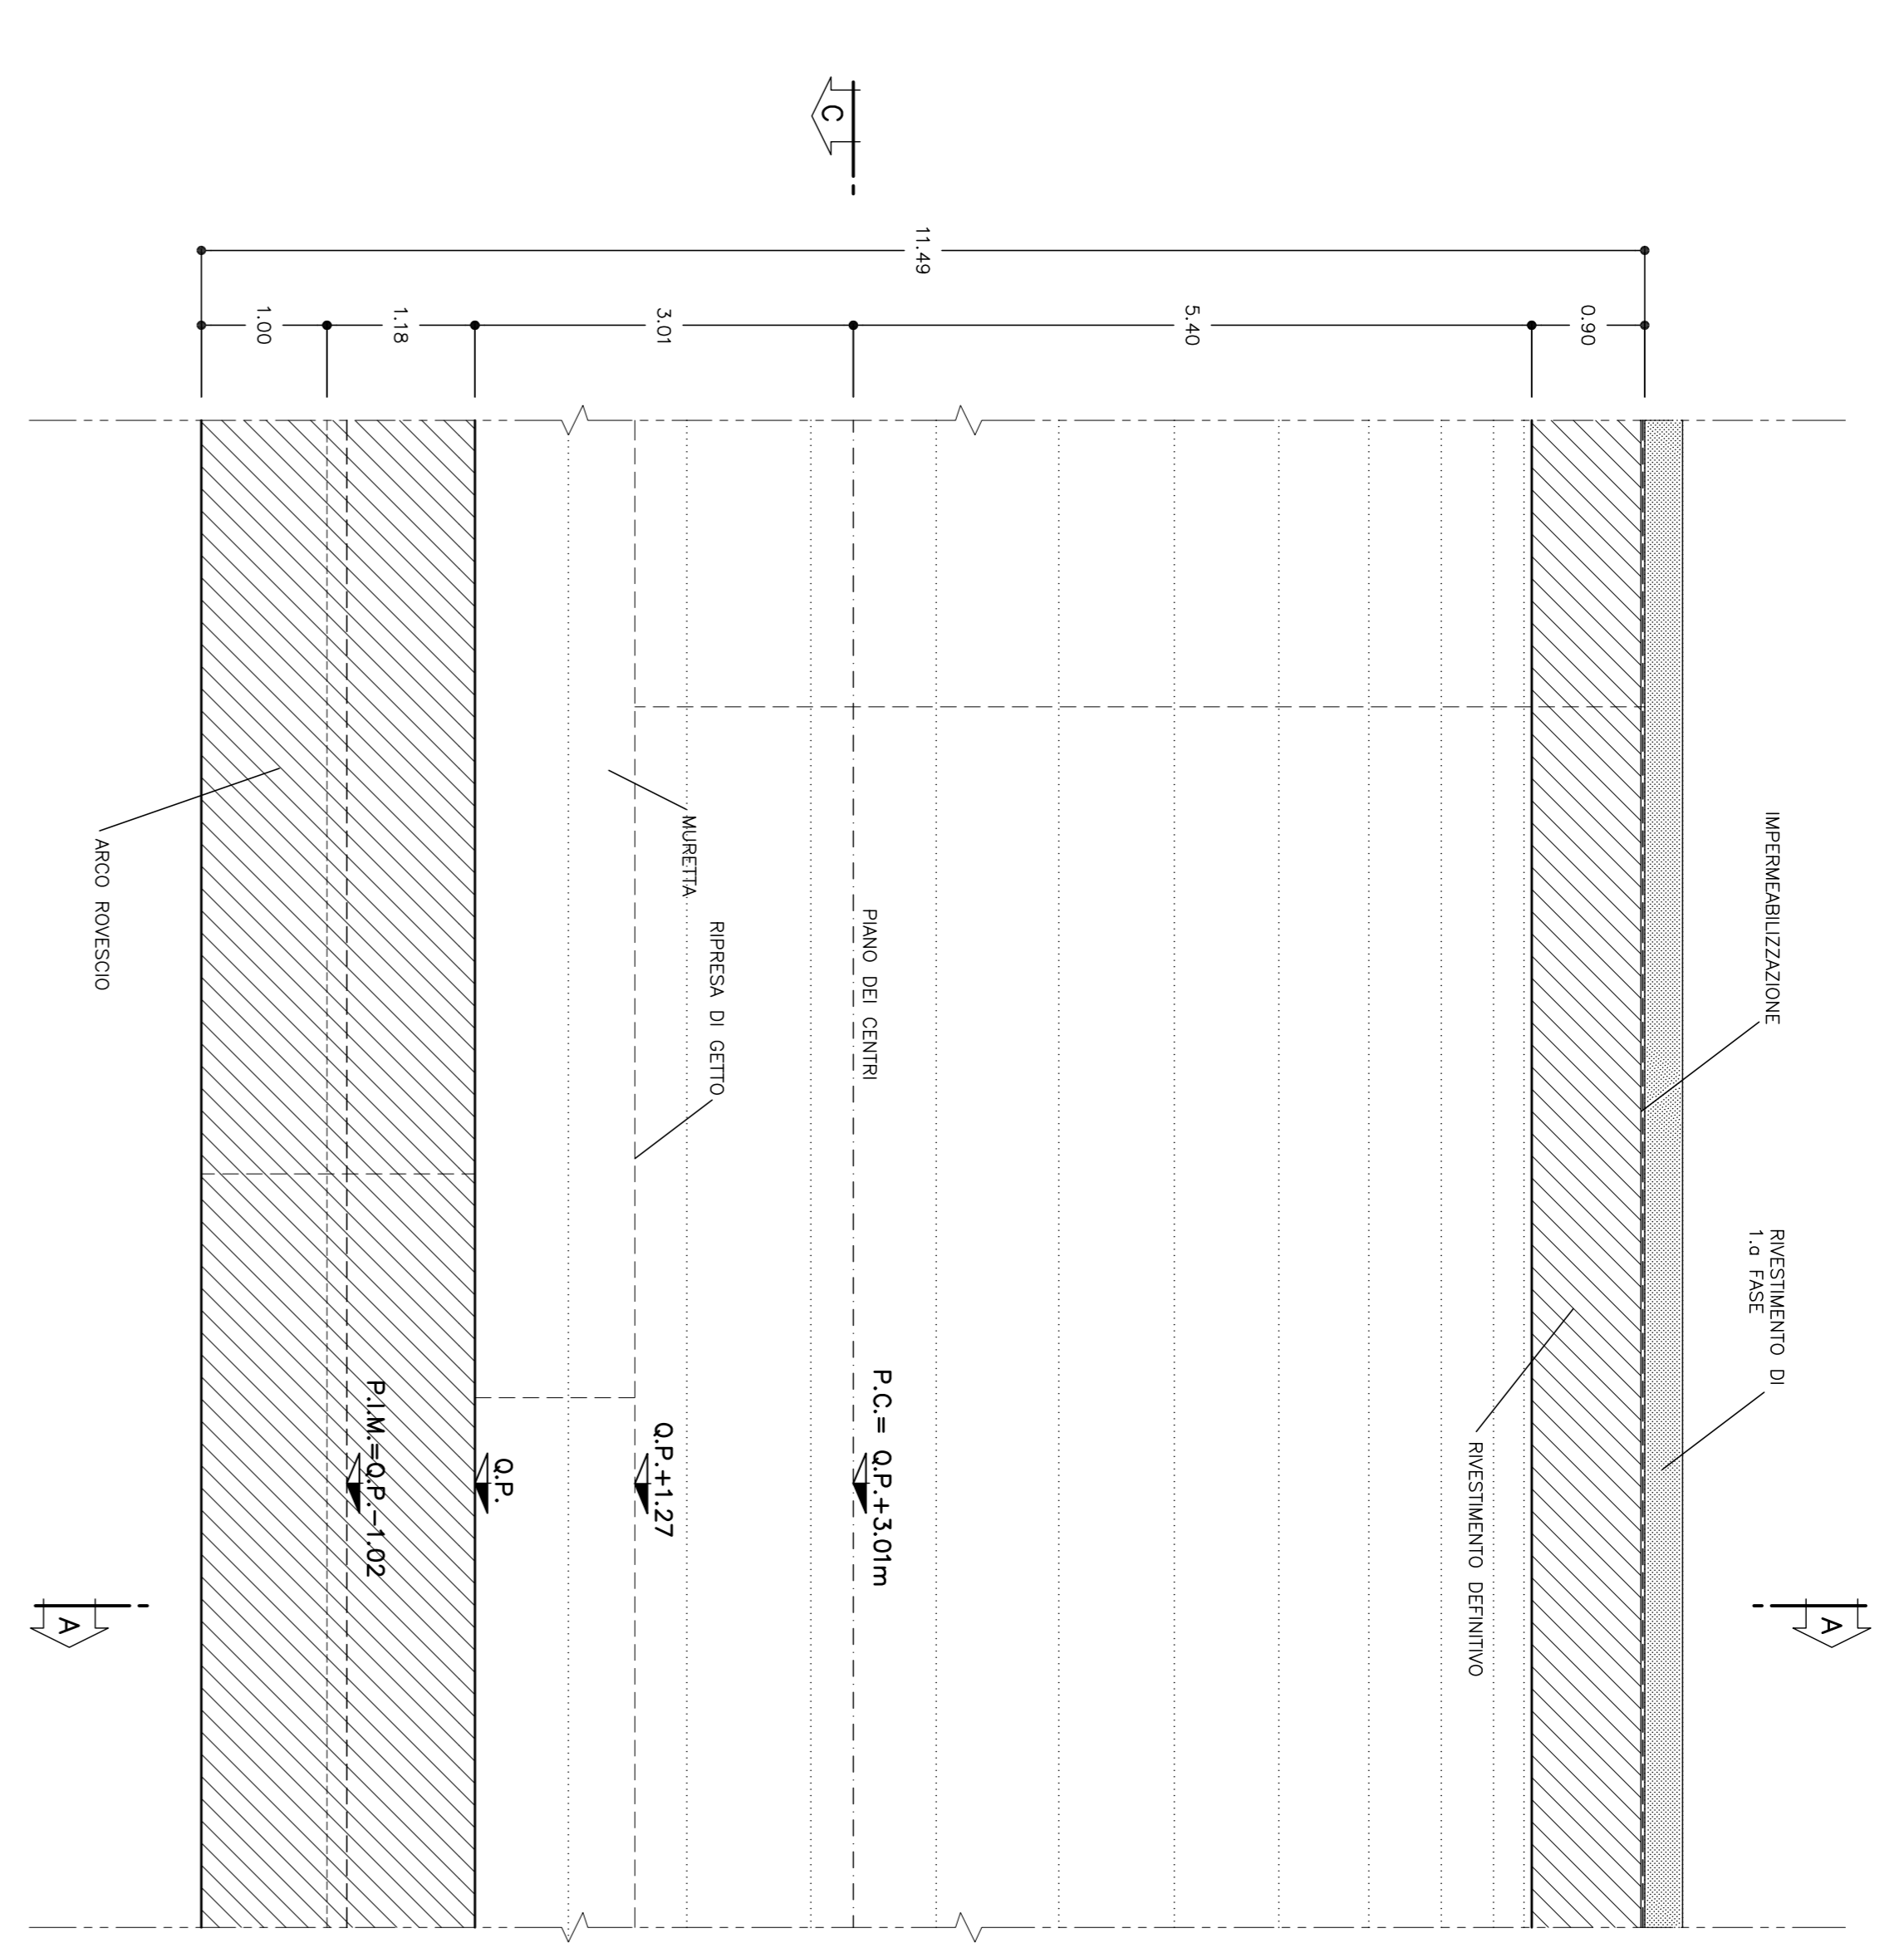

SEZIONE A-A
SCALA 1:50

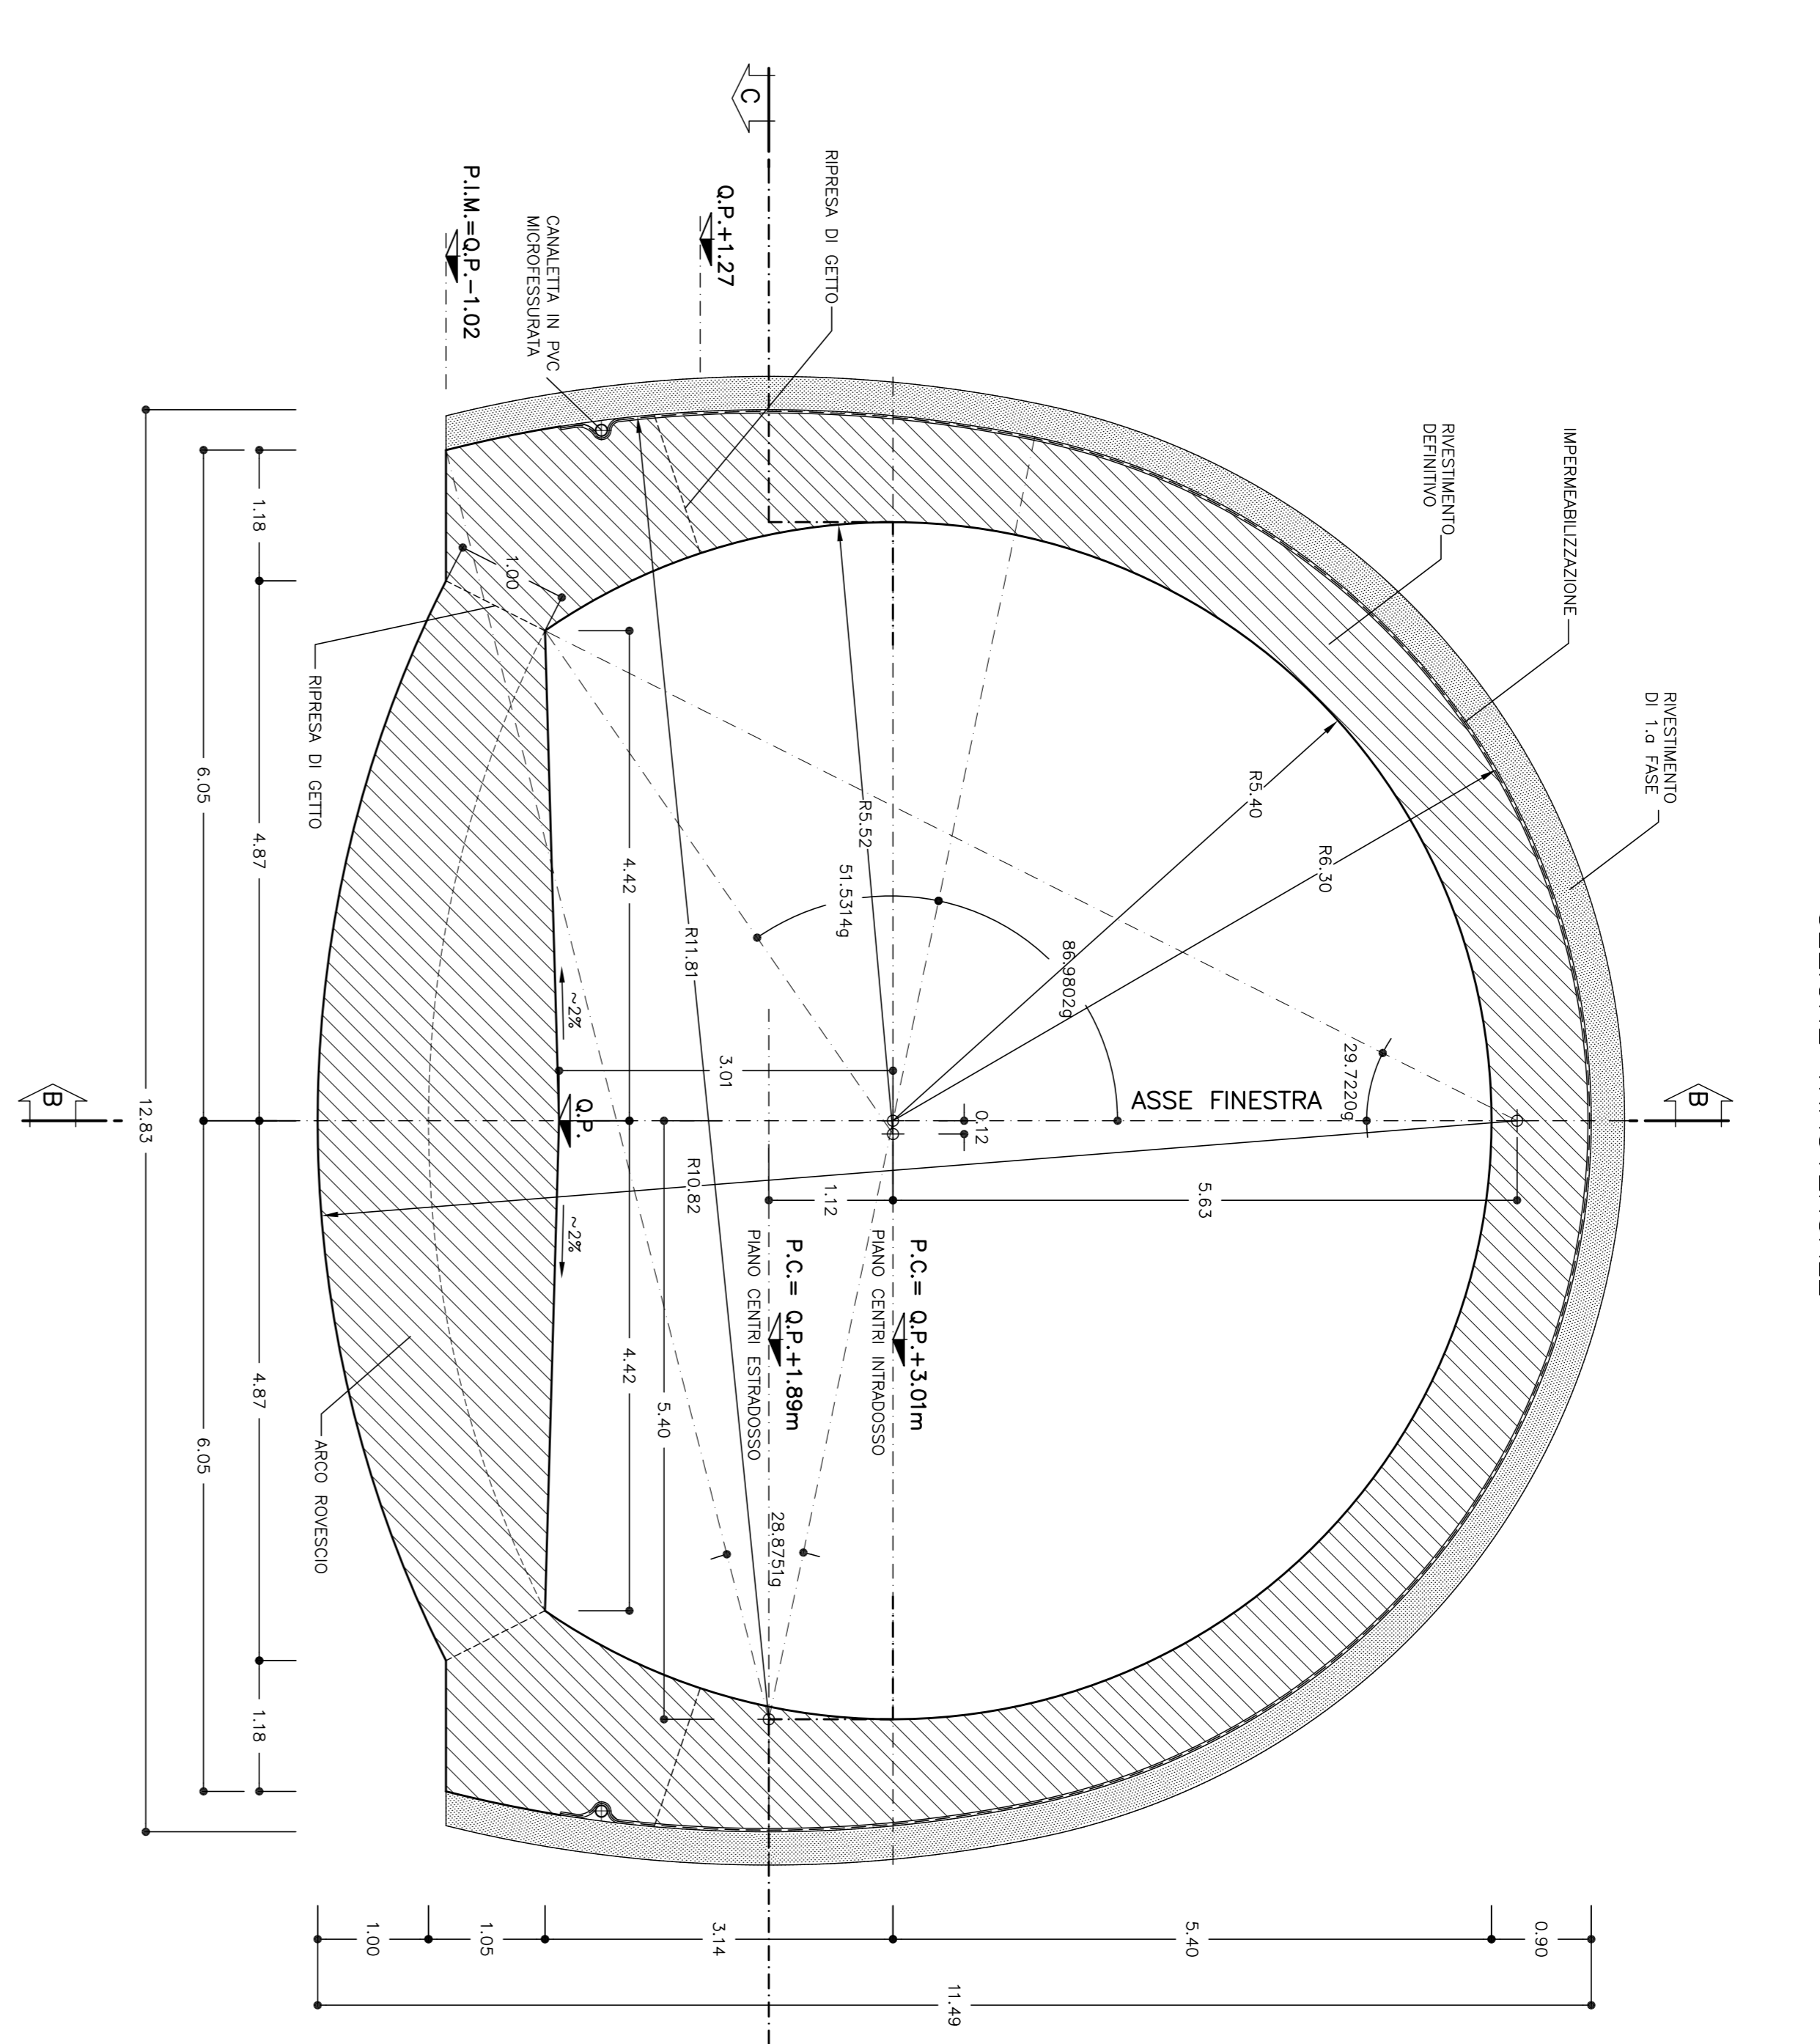

SEZIONE C-C
SCALA 1:50

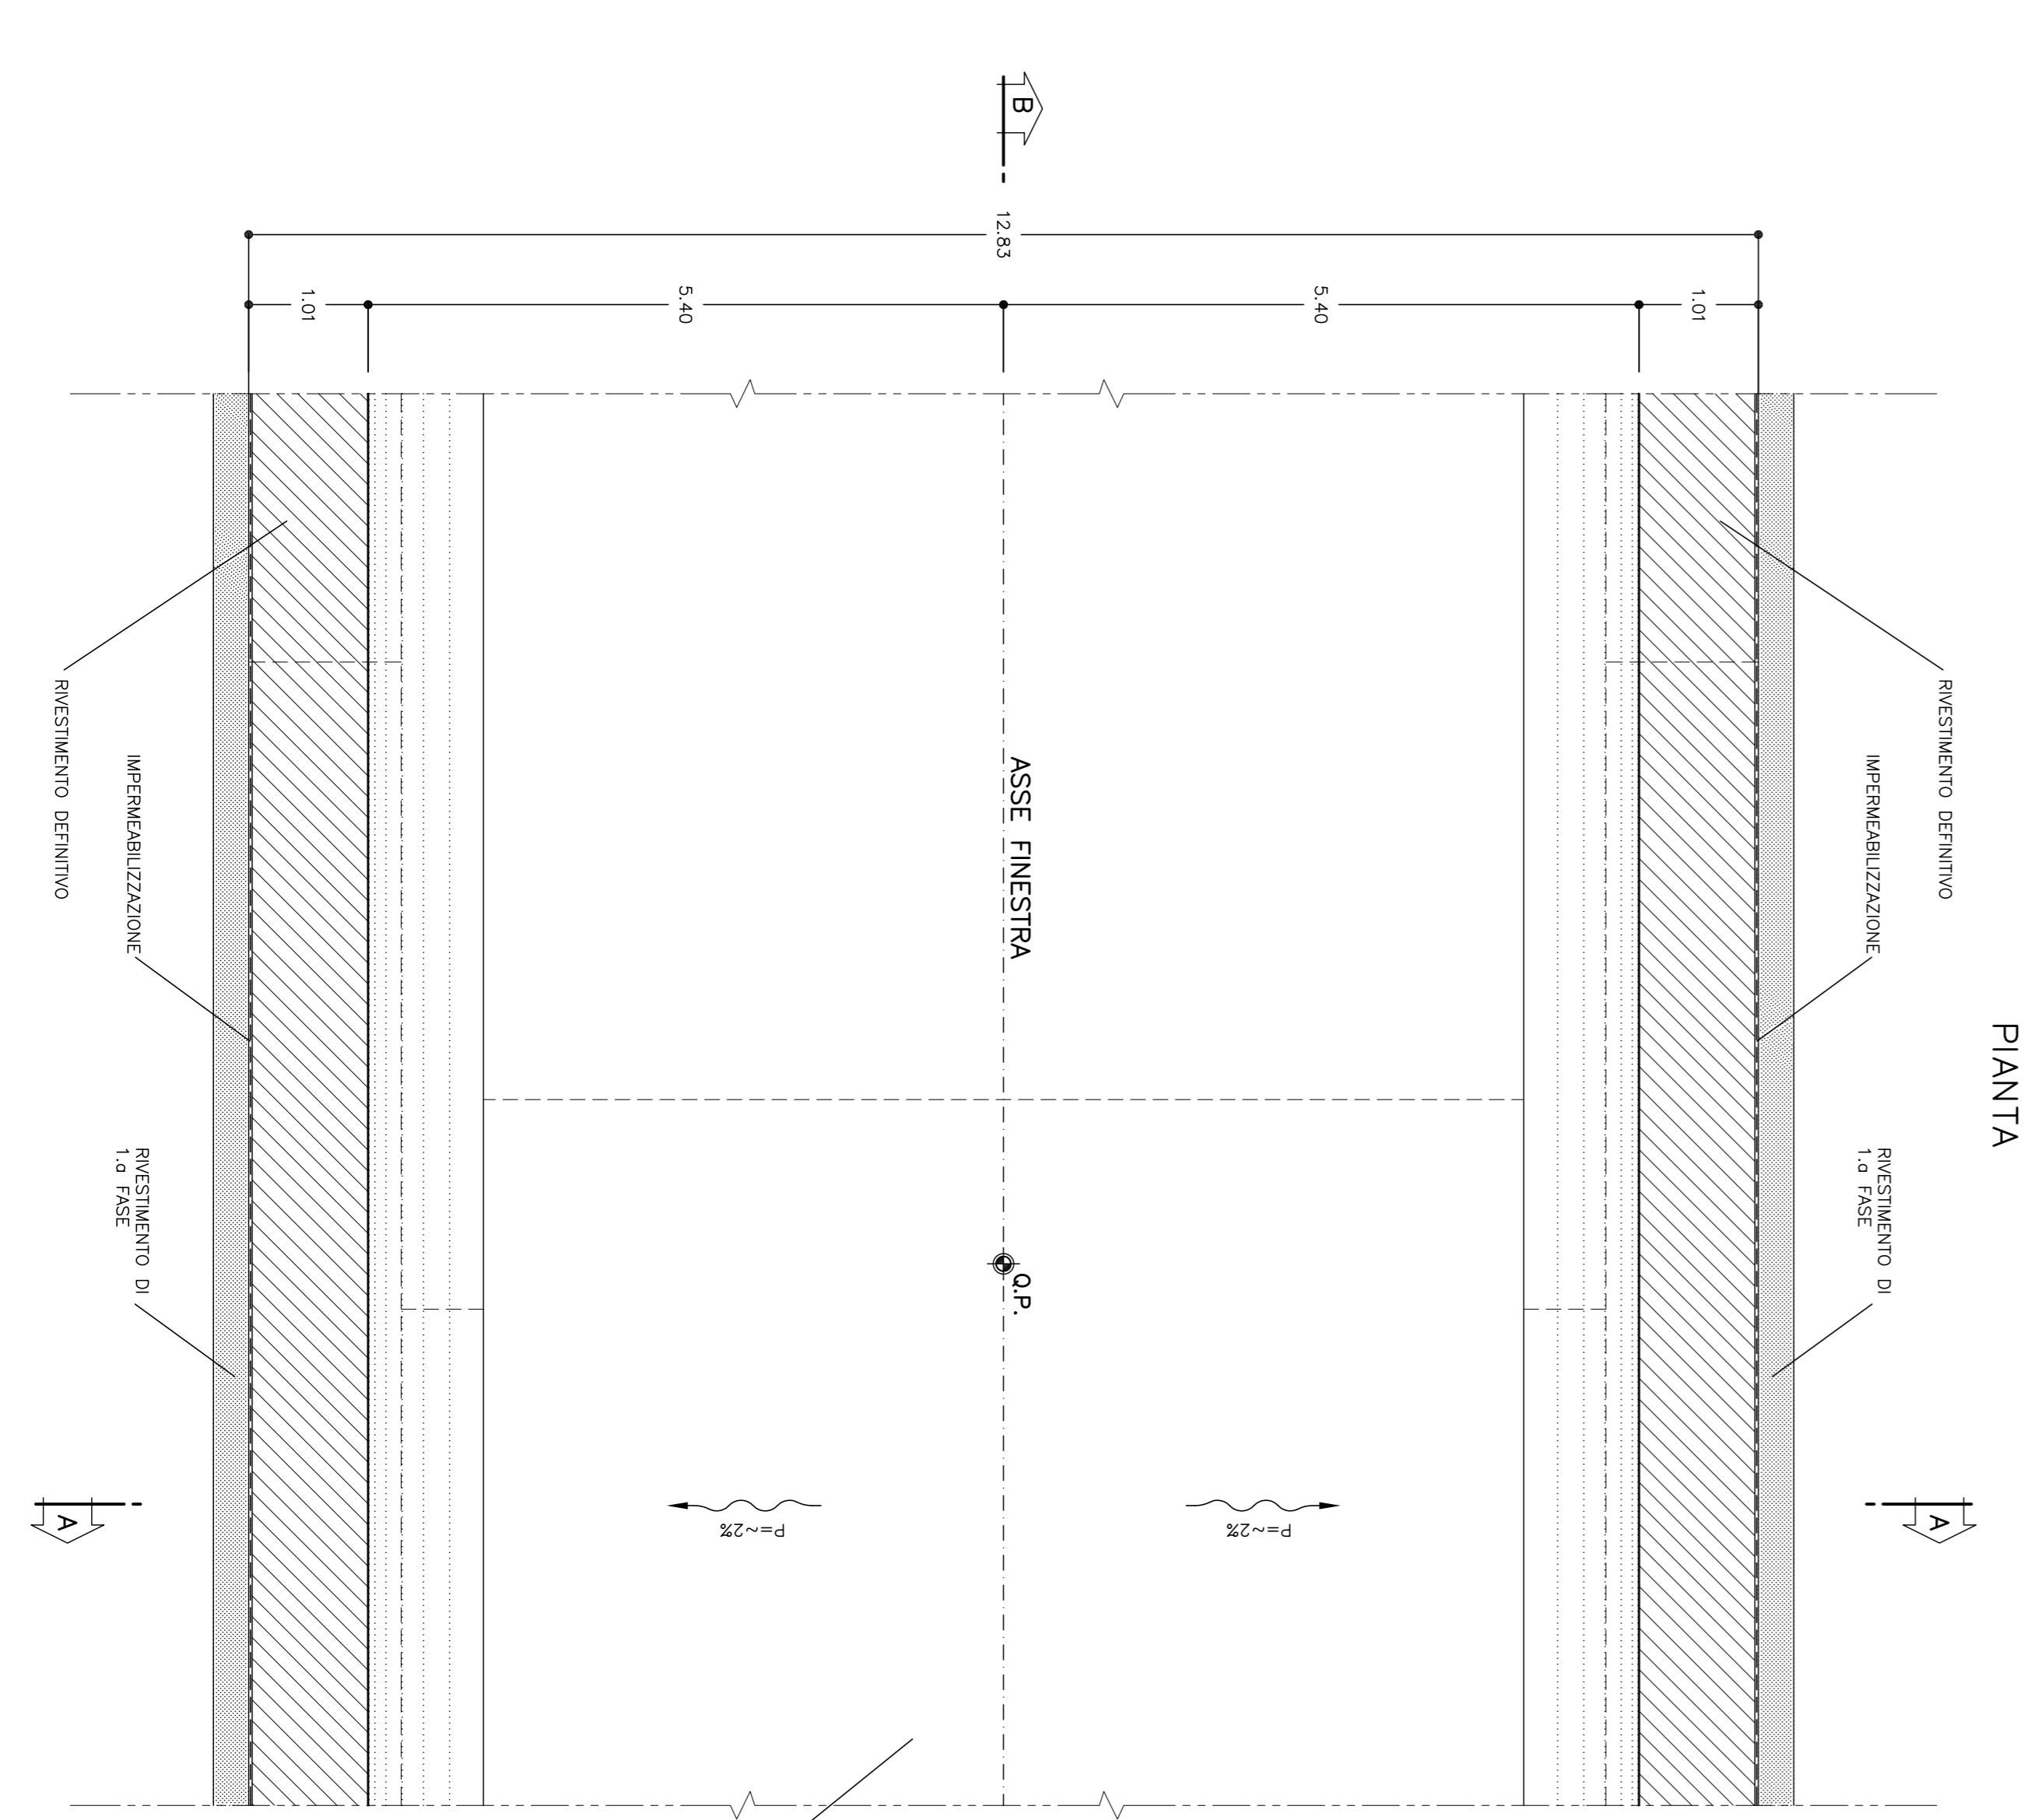

PARTICOLARE MURETTA
SCALA 1:20

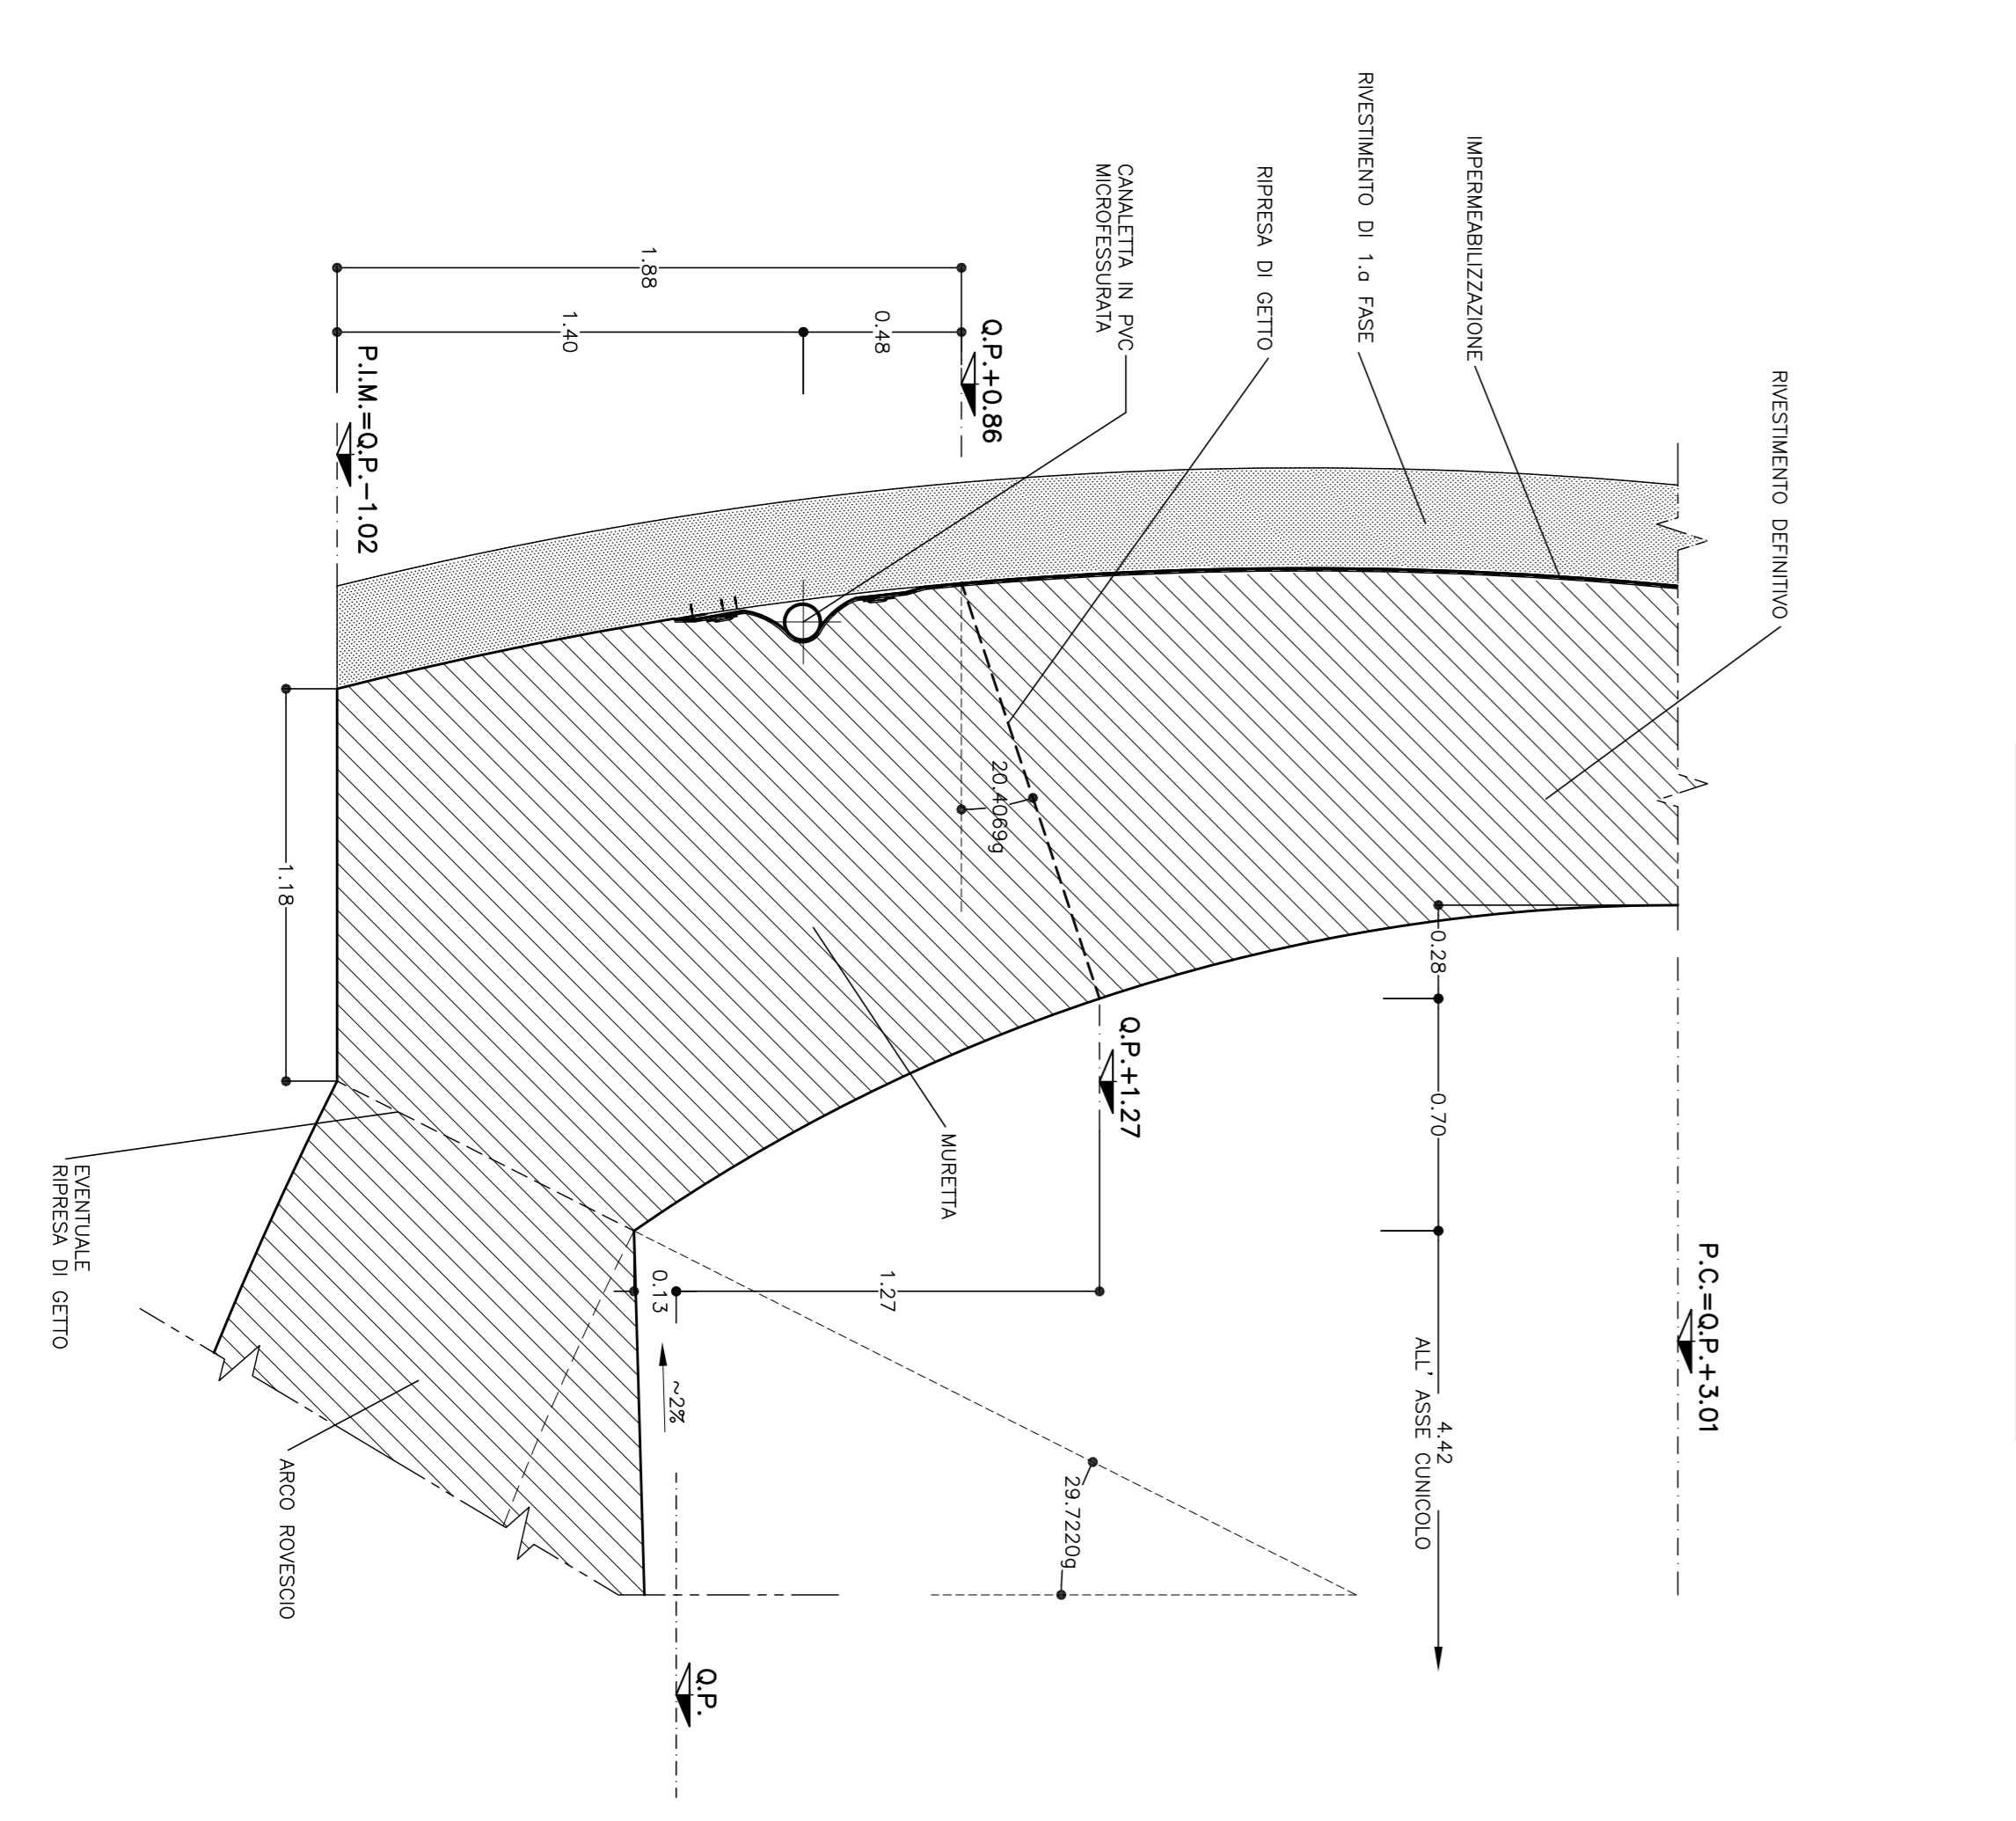


TABELLA MATERIALI

CLT

CLT	Res >= 30 MPa, Ibero II (*)
ARMATURA	Res >= 500 MPa, Ibero II
ARMATURA	Res >= 20 MPa, Ibero IV

(*) LA RESISTENZA MINIMA A COMPRESSIONE DEL CALCESTRUZZO DI RIVESTIMENTO DI CALOTA ALL'ANTO DEL TIRANDO DEVE ESSERE >= 40MPa

LEGENDA

- B.C.	PIANO DEI CENTRI
- Q.P.	QUOTA PROGETTO
- P.L.M.	PIANO INFOSIA ALIETTE

INCIDENZA ARMATURA SEZIONE TIPO C2 = 75kg/mc

COMMITTENTE:

ALTA SORREGLIANZA

GENERAL CONTRACTOR:

INFRASTRUTTURE FERROVIARIE STRATEGICHE DEFINITE DALLA LEGGE OBBIETTIVO N.443/01

TRATTA A.V./A.C. TERZO VALICO DEI GIOVI PROGETTO DEFINITIVO

GALLERIA NATURALE CUNICOLA VAL LEMME PROJ. 174-738

CONTRATTO	LOTTO	FASE	ENTE	TIPO DOC.	PROF./DESCRIZIONE	PROG.	REV.
A3011	00	D	CVI	WB	GN140X	003	E