CARPENTERIA CENTINA
SCALA 1:20

HEB240/1.00m

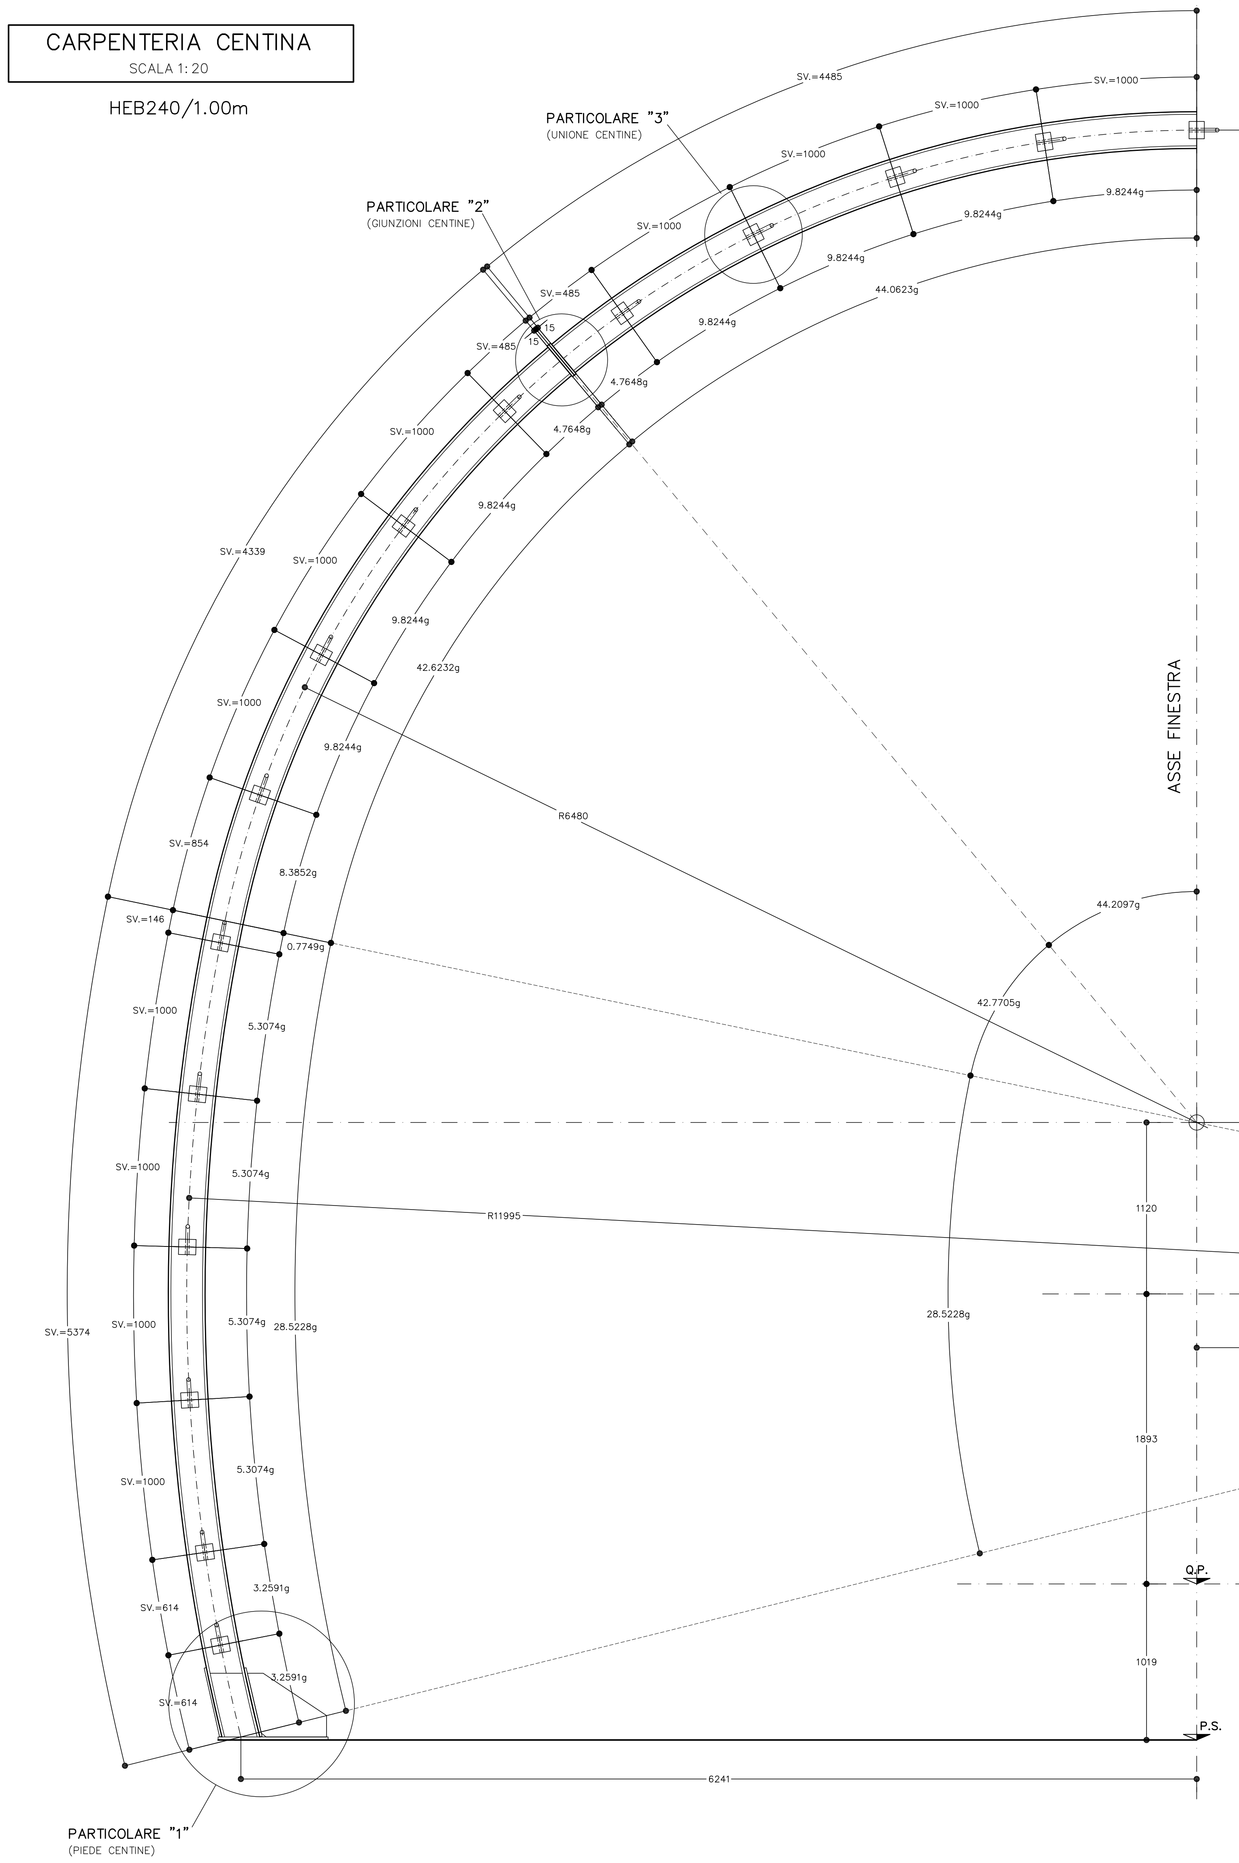

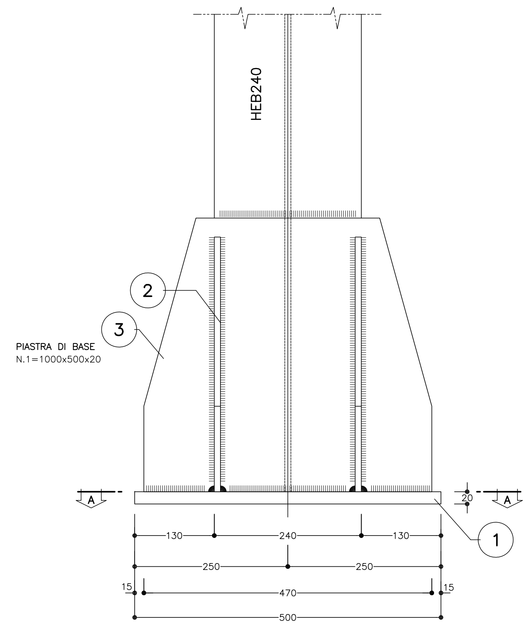

PARTICOLARE "A"
SCALA 1:5

PIEDE CENTINE

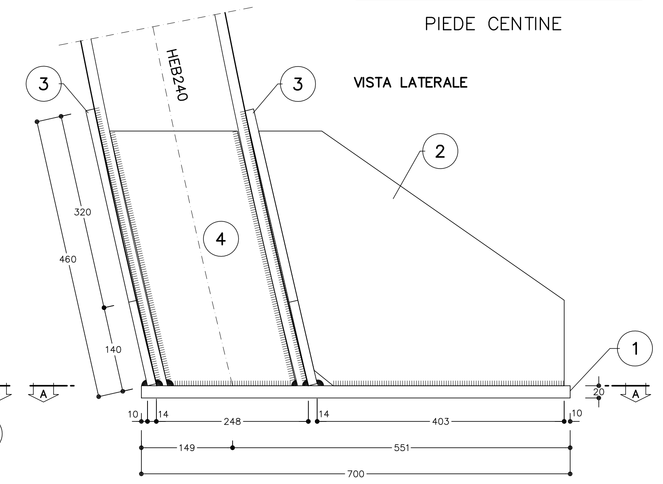

ESPLOSO PIASTRE
SCALA 1:5

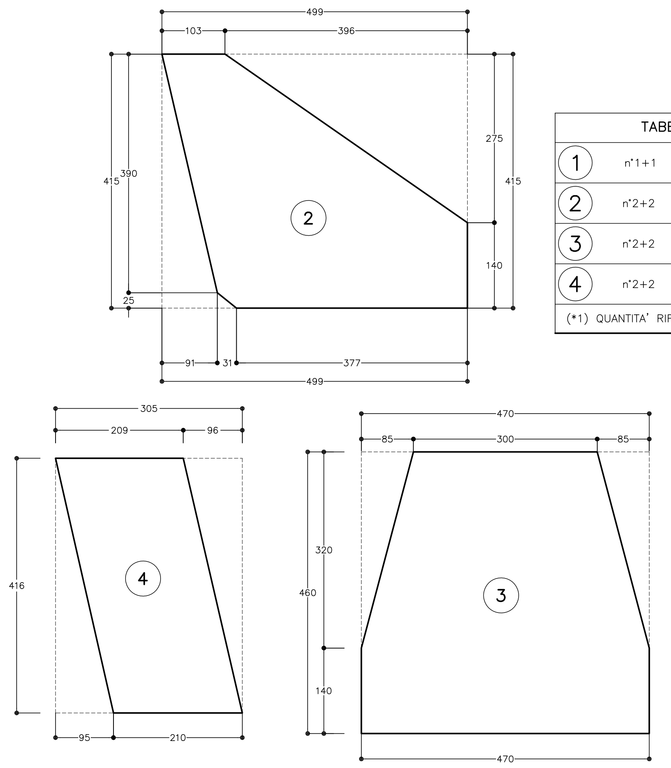

TABELLA PIASTRE (*1)		
1	n°1+1	700x500x20
2	n°2+2	VEDI ESPLOSO Sp=15
3	n°2+2	VEDI ESPLOSO Sp=15
4	n°2+2	VEDI ESPLOSO Sp=15

(*1) QUANTITA' RIFERITE ALLA CENTINA COMPLETA

TABELLA MATERIALI	
ACCIAIO CENTINE/PROFILATI	Fe 430 o superiore
ACCIAIO PIASTRE	Fe 430 o superiore
ACCIAIO CATENE CENTINE	FeB32K
BULLONI PIASTRE UNIONE CENTINE	Classe 8.8
ACCIAIO FAZZOLETTI	Fe 430 o superiore

NOTE

- LE MISURE E GLI SVILUPPI DELLE CENTINE SONO CALCOLATI RISPETTO AI LORO ASSI, AL NETTO DELLE PIASTRE.
- LE MISURE SONO ESPRESSE IN MILLIMETRI
- PER LE TOLLERANZE DI COSTRUZIONE VEDI RELAZIONE TECNICA
- EVENTUALI DIFFERENZE TRA LE MISURE TOTALI E LE SOMMATORIE DELLE MISURE PARZIALI SONO DOVUTE AGLI ARROTONDAMENTI AUTOMATICI DI AUTOCAD

LEGENDA

– P.C.	PIANO DEI CENTRI
– Q.P.	PIANO FERRO
– Q.S.	QUOTA SCAVO

PARTICOLARE "C"
SCALA 1:5

UNIONE CENTINE

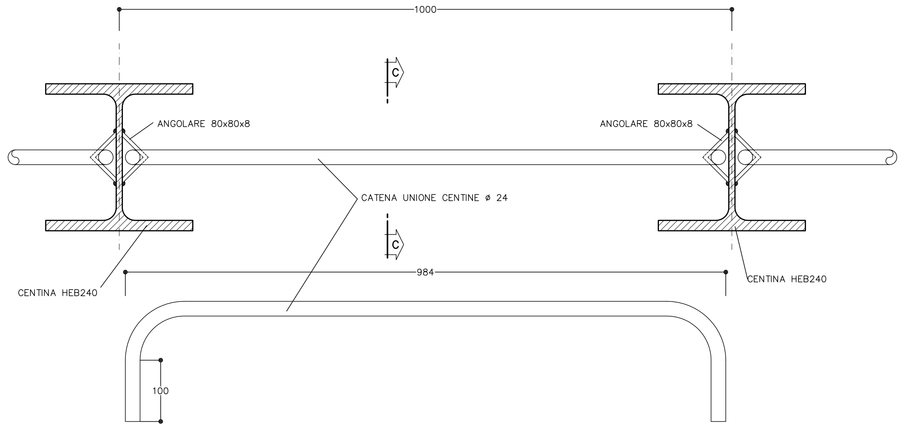

PARTICOLARE "B"
SCALA 1:5

GIUNZIONI CENTINE

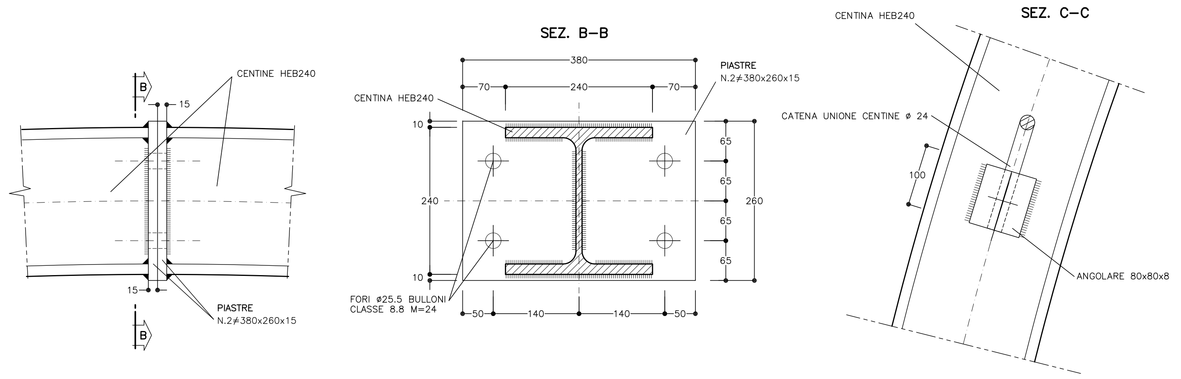

COMMITTENTE:

RFI RETE FERROVIARIA ITALIANA
GRUPPO FERROVIE DELLO STATO ITALIANE

ALTA SORVEGLIANZA:

ITALFERR
GRUPPO FERROVIE DELLO STATO ITALIANE

GENERAL CONTRACTOR:

Consorzio Collegamenti Integrati Veloci

INFRASTRUTTURE FERROVIARIE STRATEGICHE DEFINITE DALLA LEGGE OBIETTIVO N.443/01

TRATTA A.V./A.C. TERZO VALICO DEI GIOVI
PROGETTO DEFINITIVO

GALLERIA NATURALE

CUNICOLO VAL LEMME

PROGR.17+738

CARPENTERIA CENTINA HEB240

SEZIONI TIPO C2 C4

GENERAL CONTRACTOR	ITALFERR S.p.A.	SCALA:
Consorzio Cociv, Progetti Manager, Ing. Domenico Spitaleri, Data: 26/03/2012		1:5-1:20

COMMESSA	LOTTO	FASE	ENTE	TIPO DOC.	OPERA/DISCIPLINA	PROGR.	REV.
A301	00	D	CV	WZ	GN14QX	005	E

PROGETTAZIONE

Rev.	Descrizione emissione	Redatto	Data	Verificato	Data	Progettista integratore	Data	IL PROGETTISTA
B00	EMISSIONE EX ART.4 D.lgs 190/02	Fantauzzi	15/06/05	Bellocchio	15/06/05	Ognibene	15/06/05	Ing. E. Chisiandi
E00	Adeguamento sicurezza in galleria	Ing. W. Frandino	16/03/2012	Ing. F. Calla	20/03/2012	Ing. E. Poggini	23/03/2012	ORDINE DEGLI INGEGNERI DELLA PROVINCIA DI ROMA, Sez. A, Settore: a) Civile e Ambientale, b) Industriale e dell'Informazione, Ing. Chisiandi Enrico, n. A 16881, Data: 26/03/2012

n. Elab.

Nome File: A301WDCVWZGN14QX005_E00

CUP: F81H92000000008

DATA: 14.03.12 | REDI: NT | NOME FILE: 1220140 | FATT. PLOT: 1 = 1