TABELLA MATERIALI		
ACCIAIO PROFILATI/CALASTRELLI		Fe 430 o superiore
ACCIAIO PIASTRE/FAZZOLETTI		Fe 430 o superiore
BULLONI PIASTRE UNIONE CENTINE		Classe 8.8
ACCIAIO D'ARMATURA	FeB	44 K controllato
RETE ELETTROSALDATA	FeB	44 K controllato
C.L.S		
SOLAI	Rck >= 35	MPa, TIPO II
TRAVI	Rck >= 35	MPa, TIPO II
PILASTRI	Rck >= 35	MPa, TIPO II
PARETI	Rck >= 30	MPa, TIPO II
MAGRONE DI PULIZIA	Rm >= 15	MPa, TIPO V

INCIDENZA ARMATURA	
SOLAI	90 Kg/mc
TRAVI	160 Kg/mc
PILASTRI/TIRANTI	200 Kg/mc
PARETI	90 Kg/mc

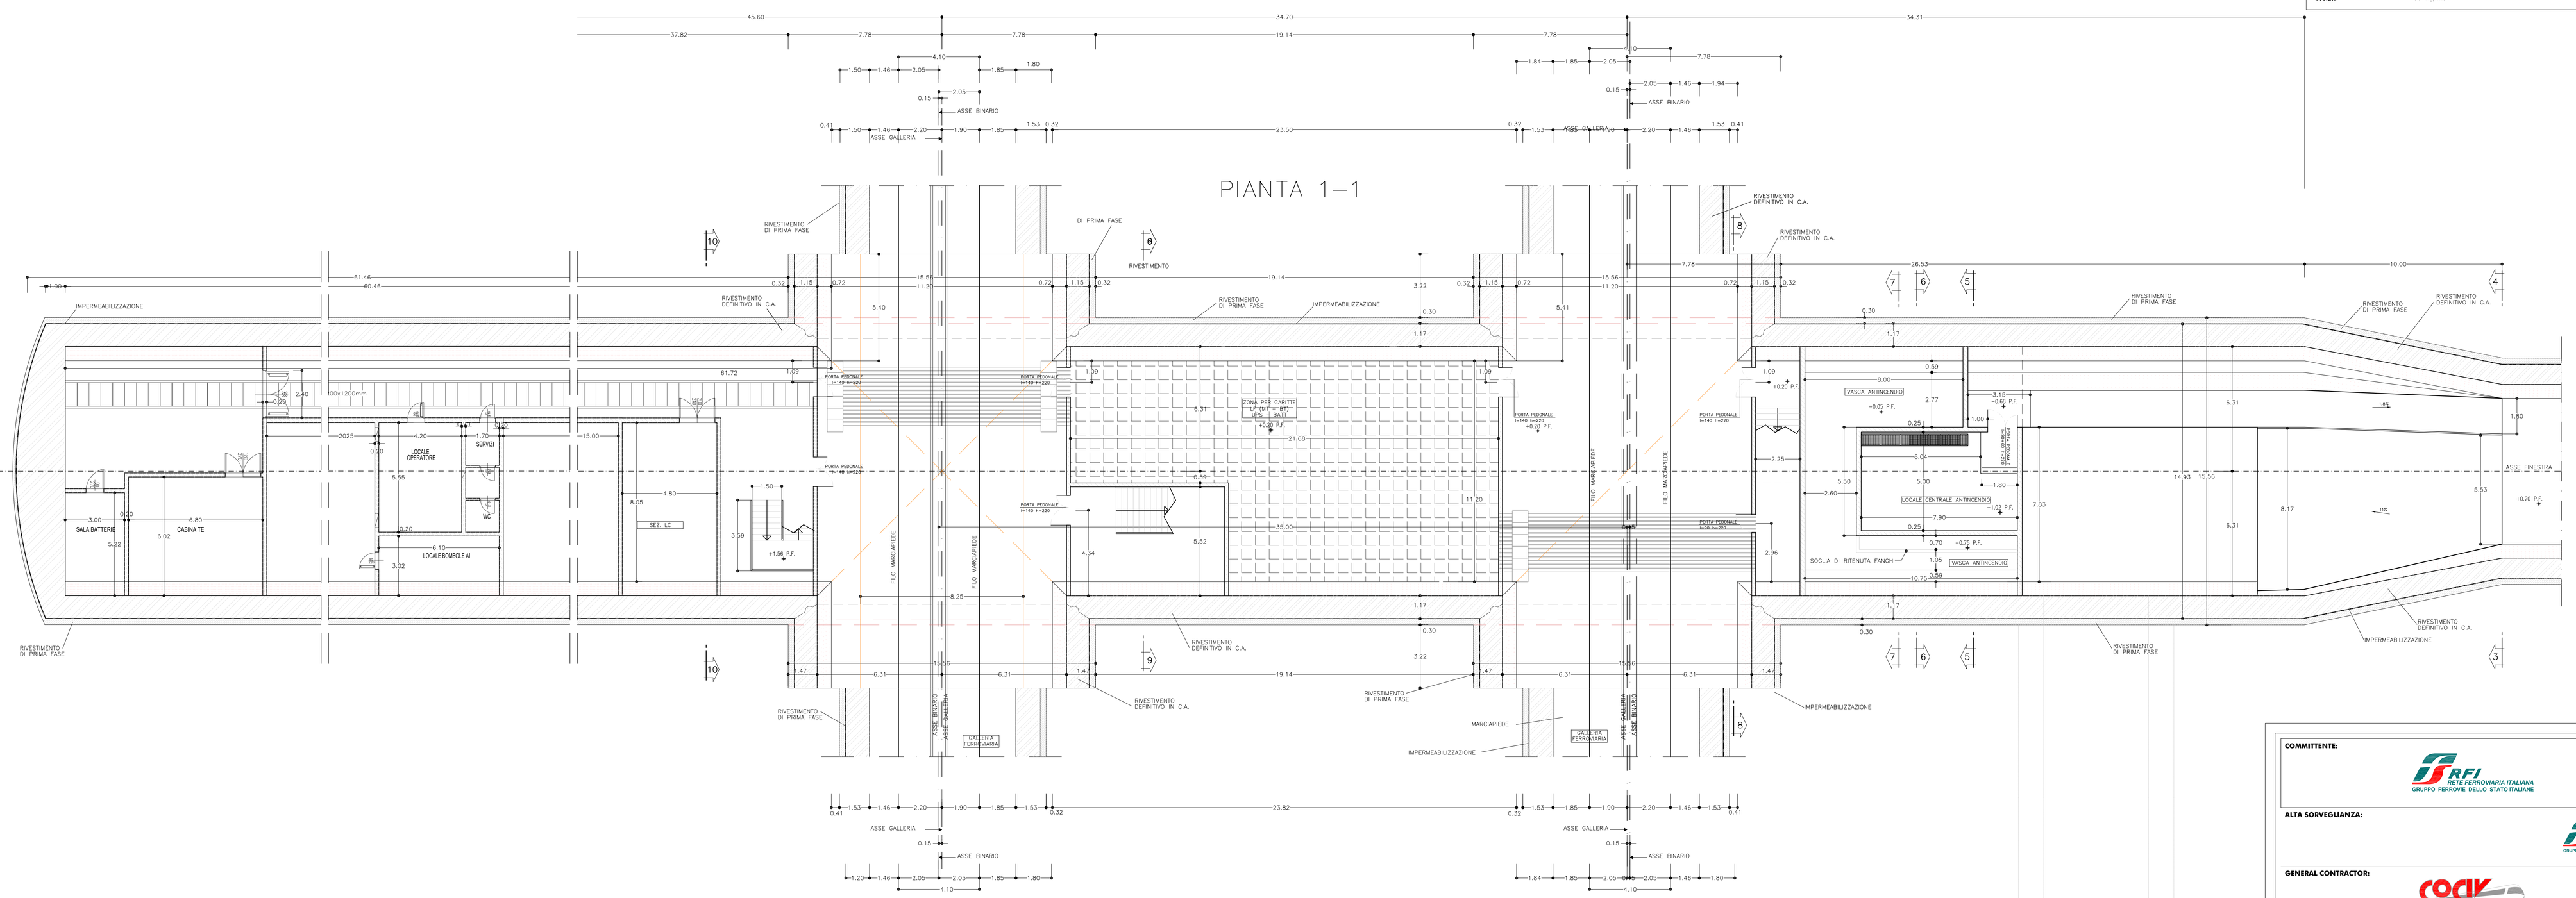

COMMITTENTE:

RFI RETE FERROVIARIA ITALIANA
GRUPPO FERROVIE DELLO STATO ITALIANE

ALTA SORVEGLIANZA:

ITALFERR
GRUPPO FERROVIE DELLO STATO ITALIANE

GENERAL CONTRACTOR:

Consorzio Collegamenti Integrati Veloci

INFRASTRUTTURE FERROVIARIE STRATEGICHE DEFINITE DALLA LEGGE OBIETTIVO N.443/01

TRATTA A.V./A.C. TERZO VALICO DEI GIOVI
PROGETTO DEFINITIVO

GALLERIA NATURALE

Camerone di innesto Finestra Polcevera

Architettonico – Pianta 1 di 1 a +1.60 dal P.F.

GENERAL CONTRACTOR	ITALFERR S.p.A.	SCALA:
Consorzio Cociv Progettazione Il Direttore Tecnico (Ing. G. Pasqui) 01/06/2012		1:100

COMMESSA	LOTTO	FASE	ENTE	TIPO DOC.	OPERA/DISCIPLINA	PROGR.	REV.
A301	00	D	CV	PA	GN15DX	001	F

PROGETTAZIONE

Rev.	Descrizione emissione	Redatto	Data	Verificato	Data	Progettista responsabile	Data	IL PROGETTISTA
E00	ADEGUAMENTO SICUREZZA IN GALLERIA	Ing. Pavesio	16/03/2012	Ing. F. Collo	20/03/2012	Ing. E. Pagano	23/03/2012	ORDINE DEGLI INGEGNERI PROV. TORINO Ing. Enrico PAGANO N. 8128
F00	AFFINAMENTO PROGETTUALE	Ing. Pavesio	28/05/2012	Ing. F. Collo	29/05/2012	Ing. E. Pagano	31/05/2012	

in. Elab. 84

Nome File: A301-00-D-CV-PA-GN15-DX-001_F00

CUP: F81H92000000008